


Kreis Groß - Gerau

Stadt Groß - Gerau

6117

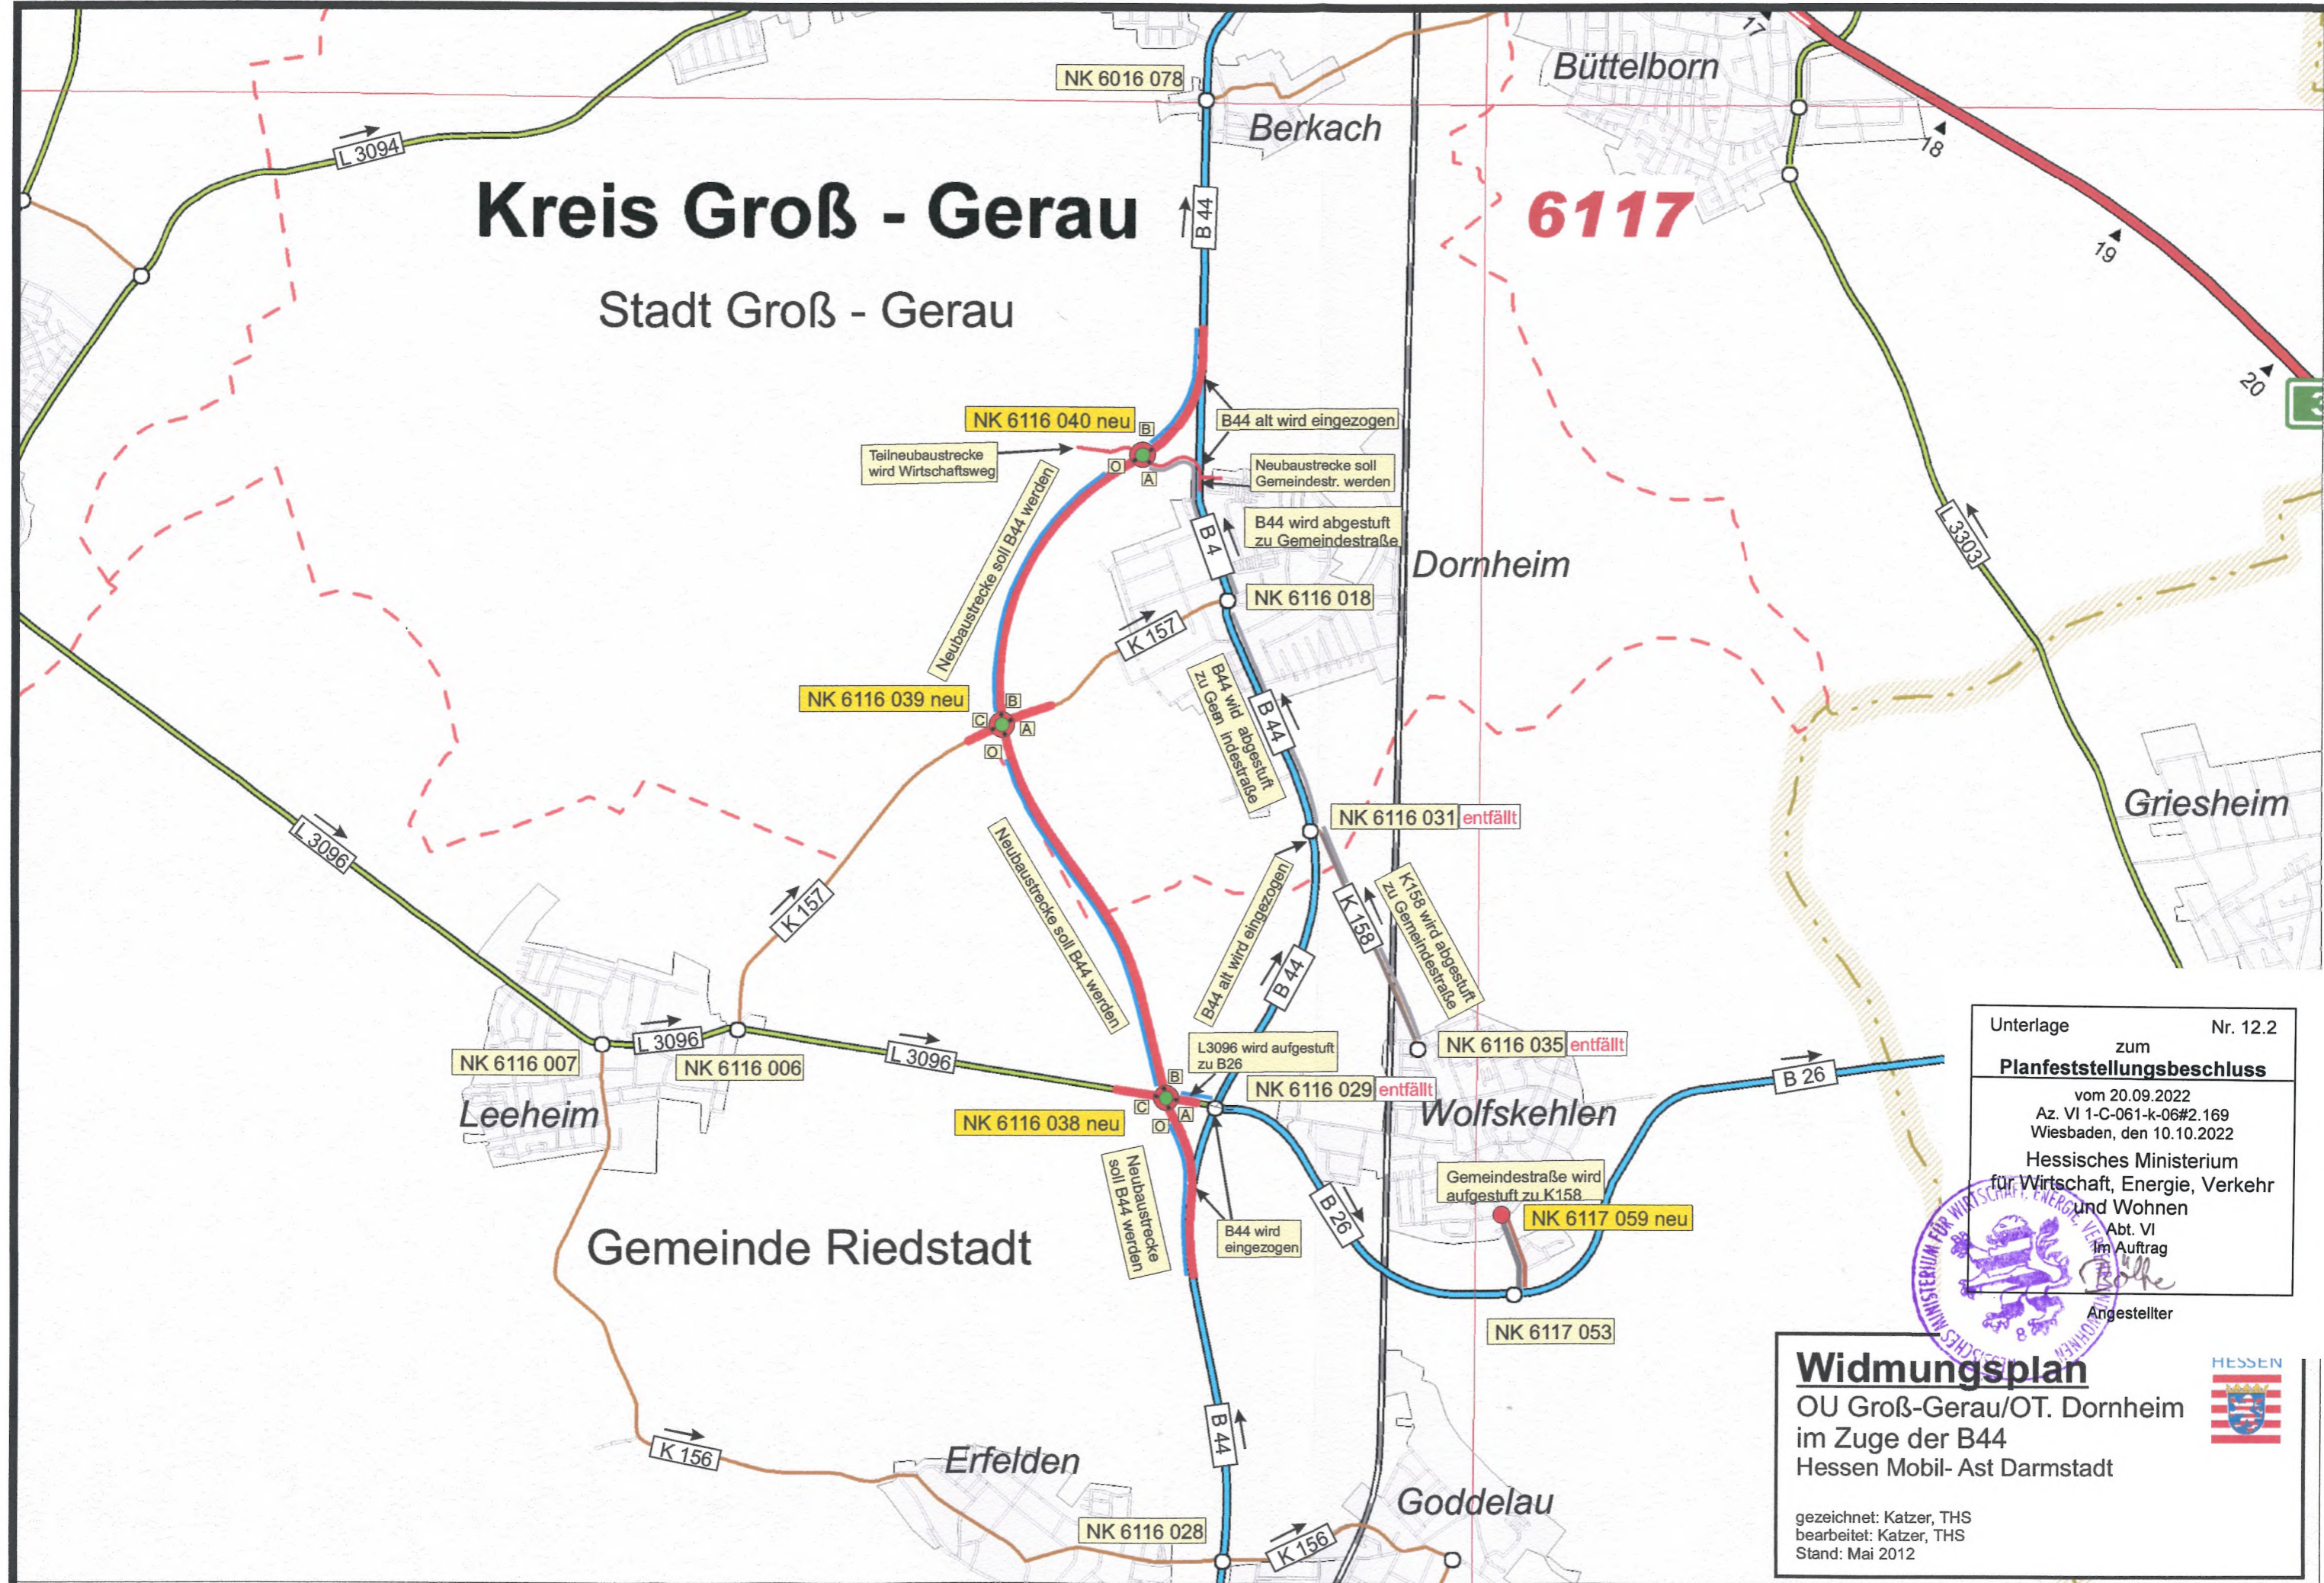

Unterlage Nr. 12.2
zum
Planfeststellungsbeschluss
vom 20.09.2022
Az. VI 1-C-061-k-06#2.169
Wiesbaden, den 10.10.2022
Hessisches Ministerium
für Wirtschaft, Energie, Verkehr
und Wohnen
Abt. VI
im Auftrag
Bohle
Angestellter

Widmungsplan
OU Groß-Gerau/OT. Dornheim
im Zuge der B44
Hessen Mobil- Ast Darmstadt
gezeichnet: Katzer, THS
bearbeitet: Katzer, THS
Stand: Mai 2012

