


- ### Bestands- und Konfliktplan Biotypen
- (02.200) trockene bis feuchte Gebüsch
 - (02.200) trockene bis frische Gebüsch
 - (02.600) Hecken-/Gebüschpflanzung
 - (03.130) Streuobstwiese
 - (05.214) Mäßig, schnell fließende Bäche
 - (09.150) Feldraine, Wiesenraine
 - (09.160) Straßenränder
 - (09.210) Ruderalfluren
 - (10.510) versiegelte Fläche
 - (10.530) vegetationsarme Fläche
 - (10.610) Bewachsene Feldwege
 - (11.191) Acker, intensiv genutzt
 - (11.212) Kleingartenanlage
- Planung**
- anlagebedingte Flächenanspruchnahme (Nachrichtliche Darstellung gemäß Planfeststellung vom 06. Februar 2007)

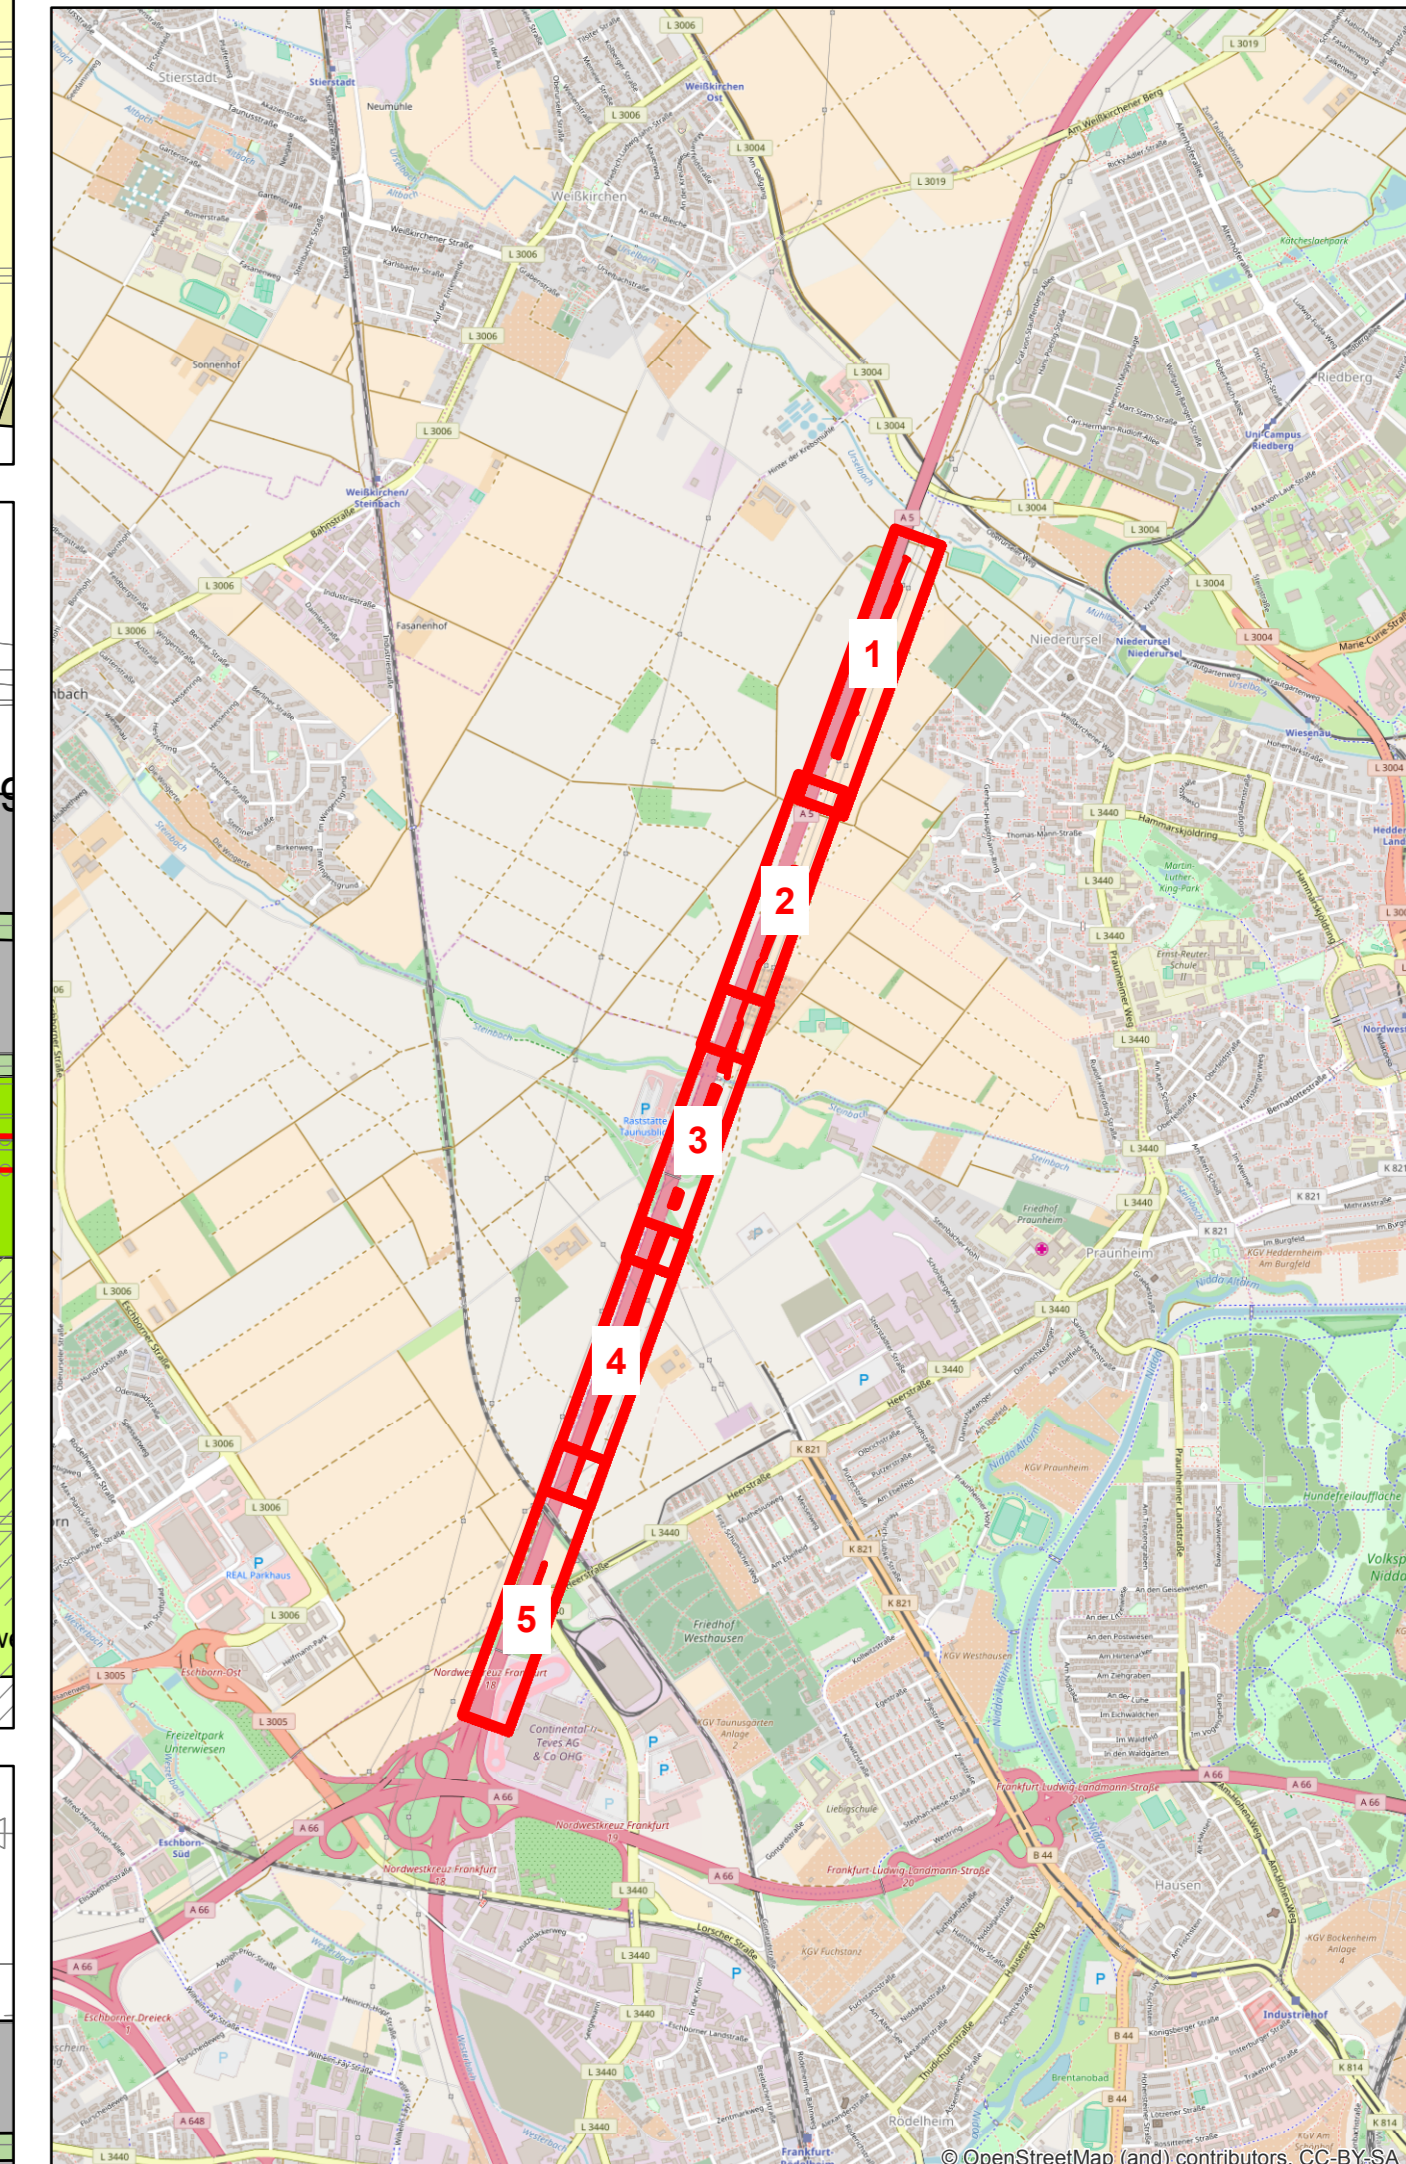

PLANÄNDERUNG

Nr.:	Art der Änderung:	Datum:	Zeichen:
------	-------------------	--------	----------

PÖYRY Pöyry Deutschland GmbH
 Burggraber Straße 133-137
 50799 Köln
 Tel. 0221 912943-0
 Fax 0221 912943-33

Projekt Nr. 335S4012
 bearbeitet 10/2017 SDB
 gezeichnet 10/2017 KUM
 geprüft

Köln, 16.10.2017
 Dr. Datus, Unterschrift

Hessen Mobil
 Straßen- und Verkehrsmanagement

HESSEN

Unterlage Nr.: 12 b
 Anlage 4
 Hessen ID: 03712

Planänderung Tunnel einschließlich AD Erlenbruch, Obere Ebene und Lärmschutz

Strasse: A 66, Frankfurt a. M. - Hanau
 Teilschnitt: Tunnel Riederwald
 einmünd. AD Erlenbruch und AS Borsigallee

Bearbeitet: Landschaftsplanerischer Begleitplan
 gezeichnet: Biotop- und Konfliktplan für Ermittlung
 geprüft: der KV-Bilanz
 Entwurf an der A 5
 Maßstab: 1:1.000