




Querschnitt Q1 (M. 1:100)

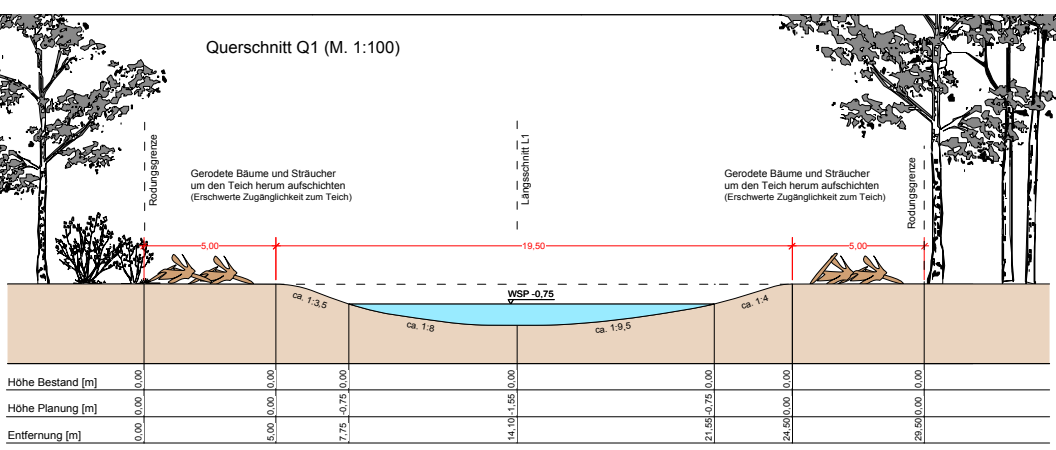


Querschnitt Q3 (M. 1:100)

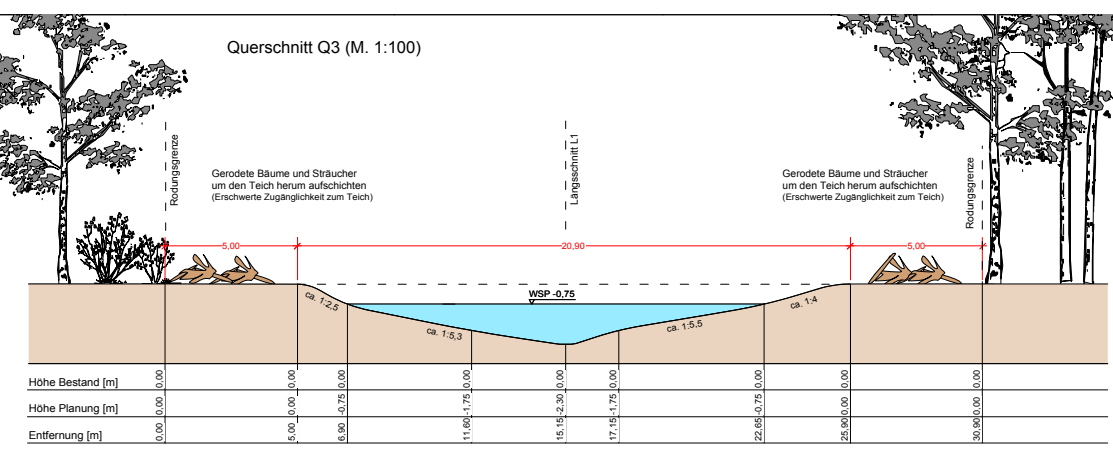



Querschnitt Q2 (M. 1:100)

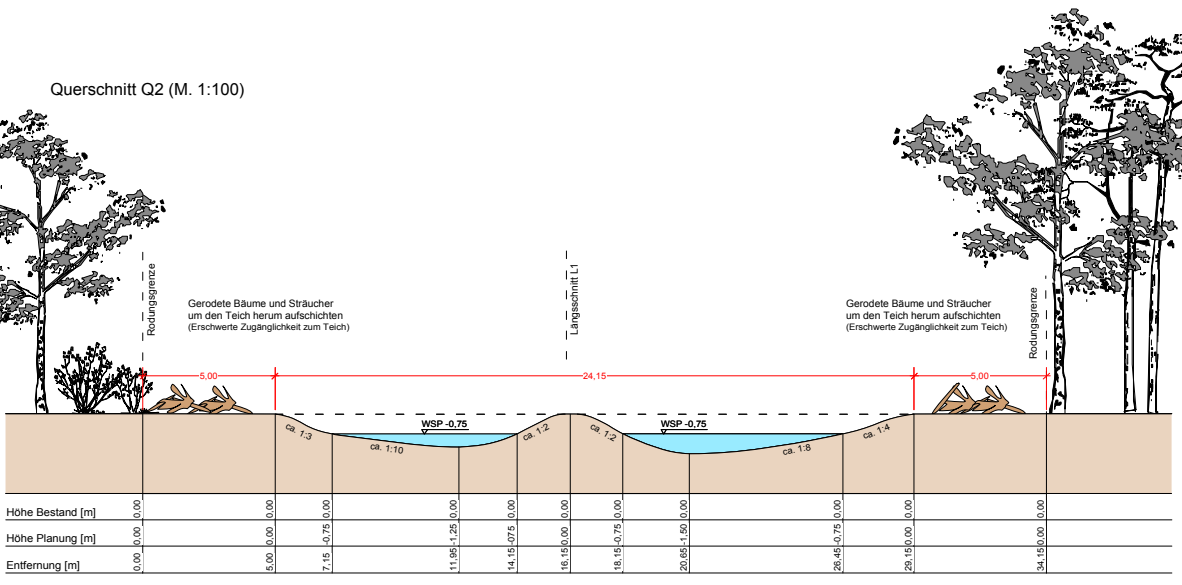


Querschnitt Q4 (M. 1:100)

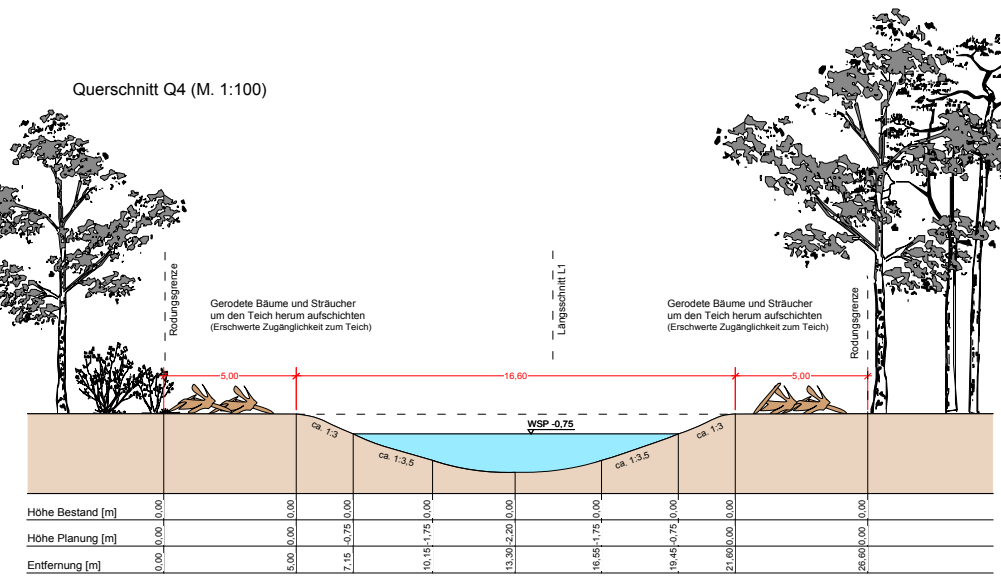

Längsschnitt L1 (M. 1:100)

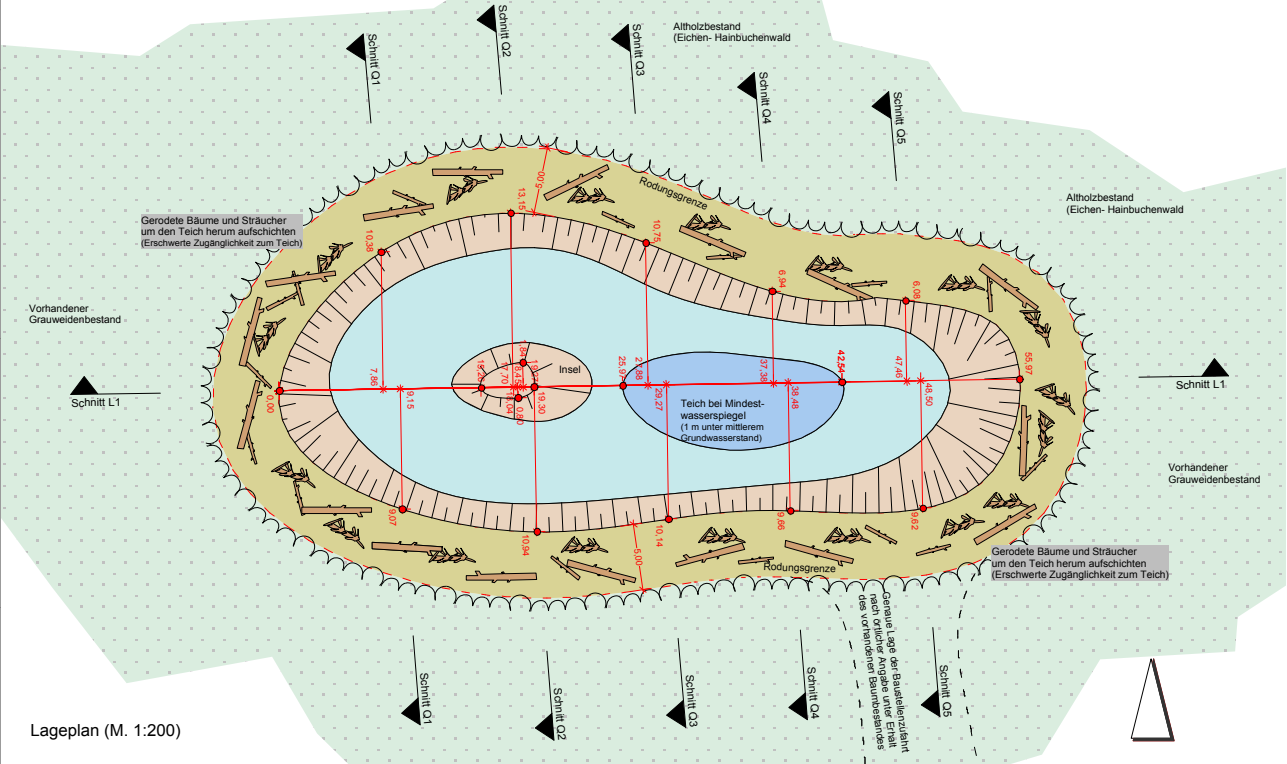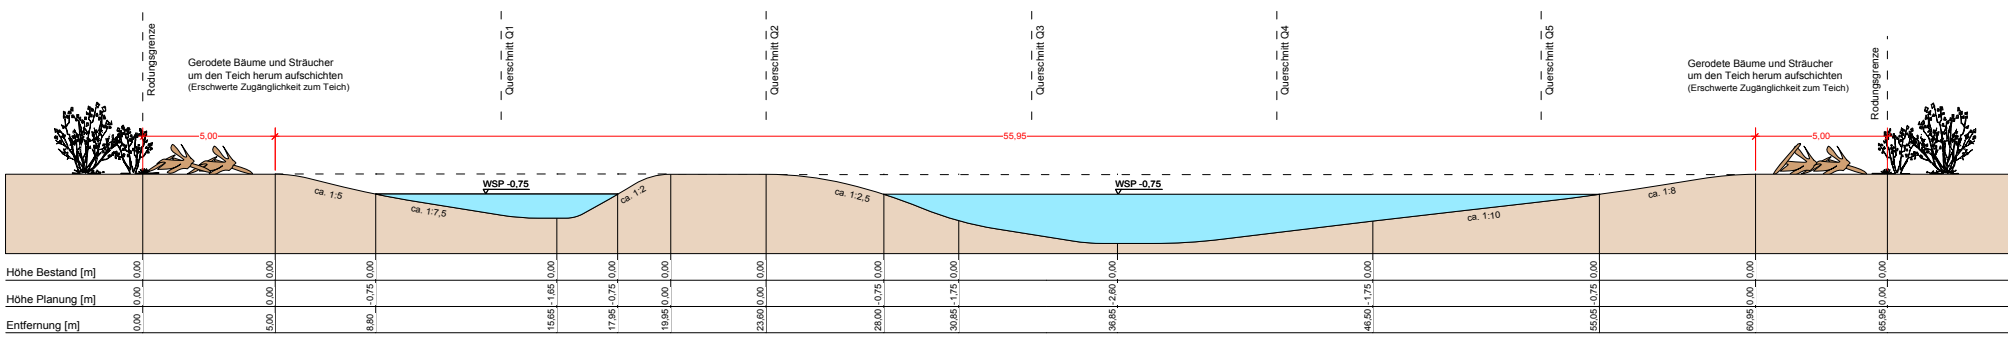

Querschnitt Q5 (M. 1:100)

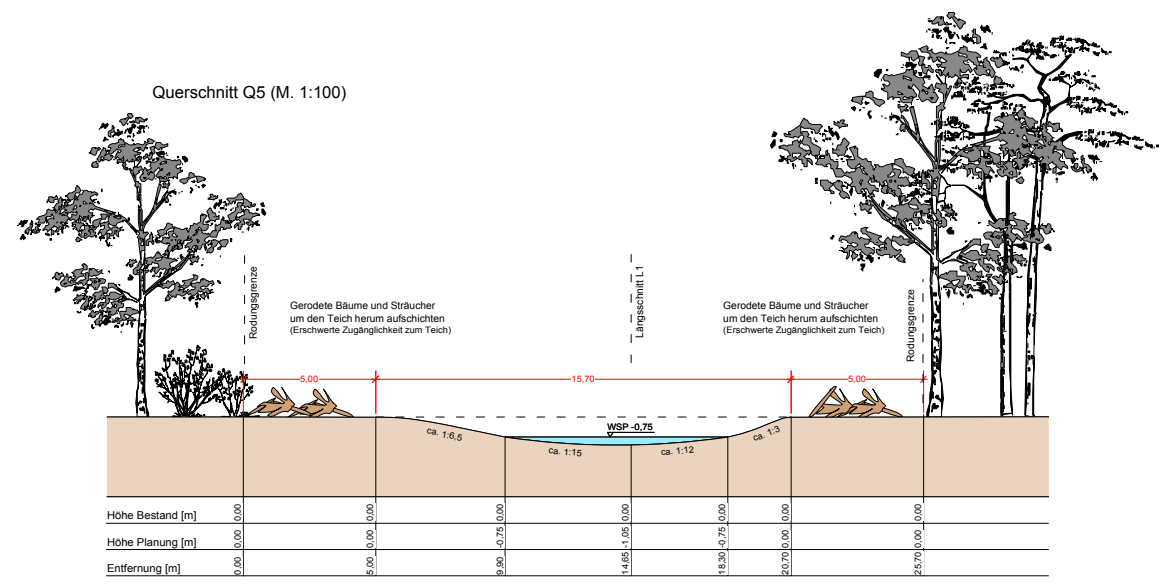

**STADT FRANKFURT AM MAIN**  
DER MAGISTRAT  
Grünflächenamt

Projekt: Herstellung eines Amphibienteichs im Fehrenheimer Wald  
Blatt-Nr.: 0907-3/1  
Maßstab: 1 : 100 / 1:200  
Datum: 22.05.2013

Planart: Ausführungsplan