


U-Bahn-Betriebsgebäude

Station 0+540.000

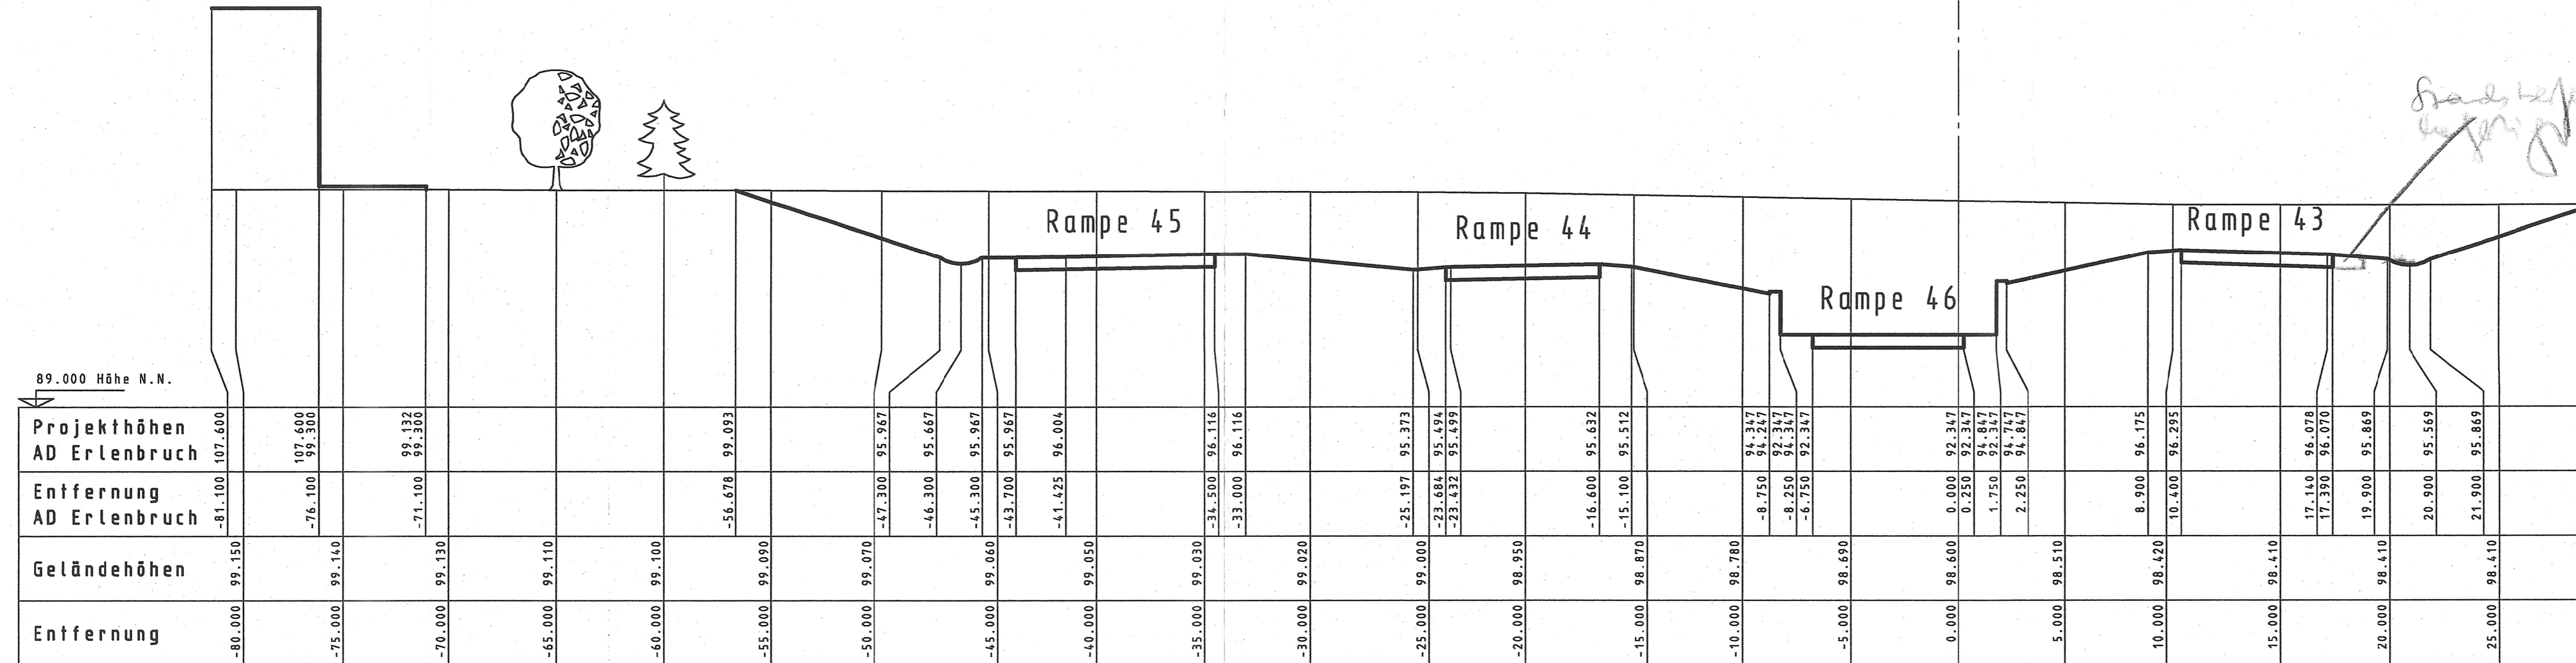

Planänderung
Tunnel einschließlich AD Erlenbruch, Obere Ebene und Lärmschutz
 "Querprofil 3 AD Erlenbruch, Unterlage 15.2 Blatt 3" wird ersetzt durch
 Querprofil 3 AD Erlenbruch, Unterlage 15.2 Blatt 3a

Nr.:	Art der Änderung:	Datum:	Zeichen:

Amt für Straßen- und Verkehrswesen Frankfurt		Unterlage Nr.: 15.2
Straße: A 66, Frankfurt a.M. - Hanau		Blatt Nr.: 3
Teilabschnitt Tunnel Riederwald einschl. AD Erlenbruch u. AS Borsigallee		Reg. Nr.: E 3.1
Beginn: zw.NK 5818-119 u.NK 5818-126 km	Datum: 28.09.2001	Zeichen: D. Neumann
Ende: zw.NK - u.NK 5818-056 km	gezeichnet: 28.09.2001	R. Lindemann
	geprüft: 28.09.2001	

Planfeststellung
 AD Erlenbruch
 Maßstab: 1 : 200

Aufgestellt:
 Frankfurt a.M., den 28.Sep.2001
 Amt für Straßen- und Verkehrswesen
 Frankfurt
 i.A. *V. Müller*

Ausfertigung
 Nr. 13
 zum
Planfeststellungsbeschluss
 vom 06. Feb. 2001
 Wiesbaden, den 06. Feb. 2001

Hessisches Ministerium
 für Wirtschaft, Verkehr
 und Landesentwicklung
 Abt. V
 im Auftrag
 Baudirektor