


Station 0+590.000

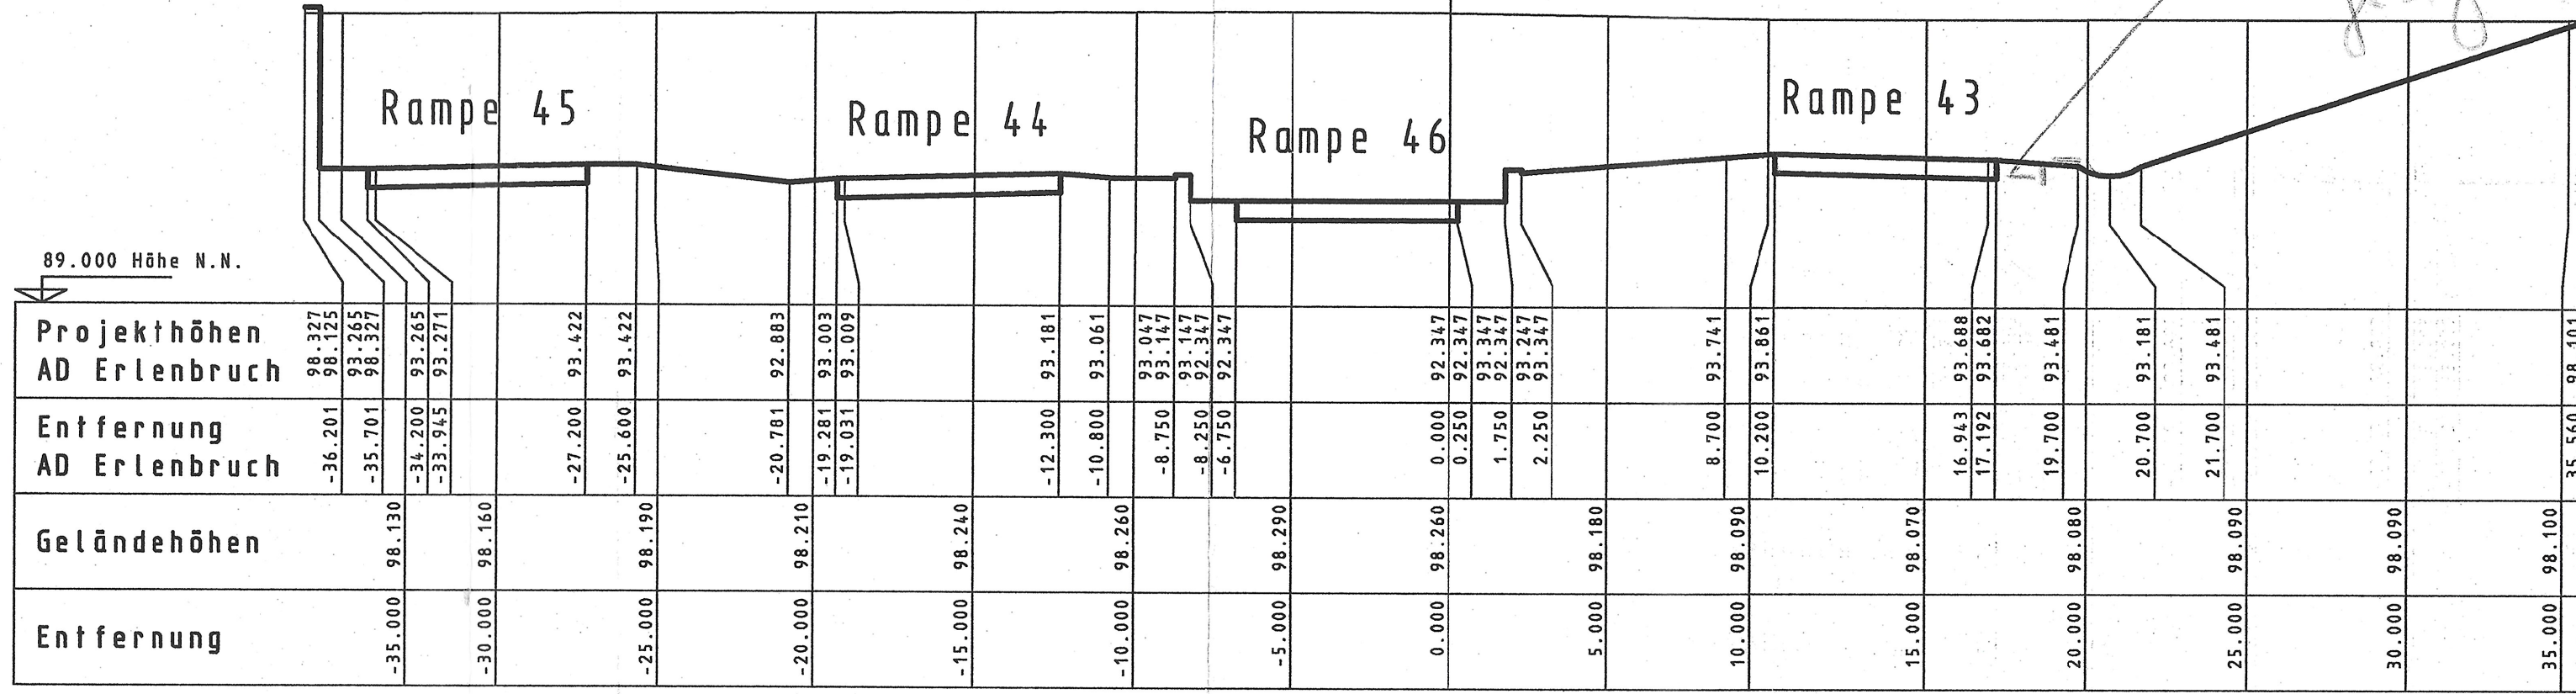

Handwritten note: Grundstufe befestigt!

Planänderung
Tunnel einschließlich AD Erlenbruch, Obere Ebene und Lärmschutz
 "Querprofil 4 AD Erlenbruch, Unterlage 15.2 Blatt 4" wird ersetzt durch
 Querprofil 4 AD Erlenbruch, Unterlage 15.2 Blatt 4a

Nr.:	Art der Änderung:	Datum:	Zeichen:

Amt für Straßen- und Verkehrswesen Frankfurt
 Straße: **A 66, Frankfurt a.M. - Hanau**
 Teilabschnitt Tunnel Riederwald
 einschl. AD Erlenbruch u. AS Borsigallee

Unterlage Nr.: **15.2**
 Blatt Nr.: **4**
 Reg. Nr.: **E 3.1**

Beginn: zw.NK 5818-119 u.NK 5818-126 km
 Ende: zw.NK - u.NK 5818-056 km

bearbeitet:	28.09.2001	D. Neumann
gezeichnet:	28.09.2001	R. Lindemann
geprüft:	28.09.2001	Ne

Planfeststellung

Querprofil 4
 AD Erlenbruch
 Maßstab: 1 : 200

Aufgestellt:
 Frankfurt a.M., den 28.Sep.2001
 Amt für Straßen- und Verkehrswesen
 Frankfurt
 i.A. *V. Metzger*

1. **Ausfertigung**
 Unterlagen zum
 Planfeststellungsbeschluss
 vom 06. Feb 2007 Az. 61 k 04 (2,054)
 Wiesbaden den 06. Feb 2007

Hessisches Ministerium
 für Wirtschaft, Verkehr
 und Landentwicklung
 Ad. V.
 im Auftrag
 Baudirektor