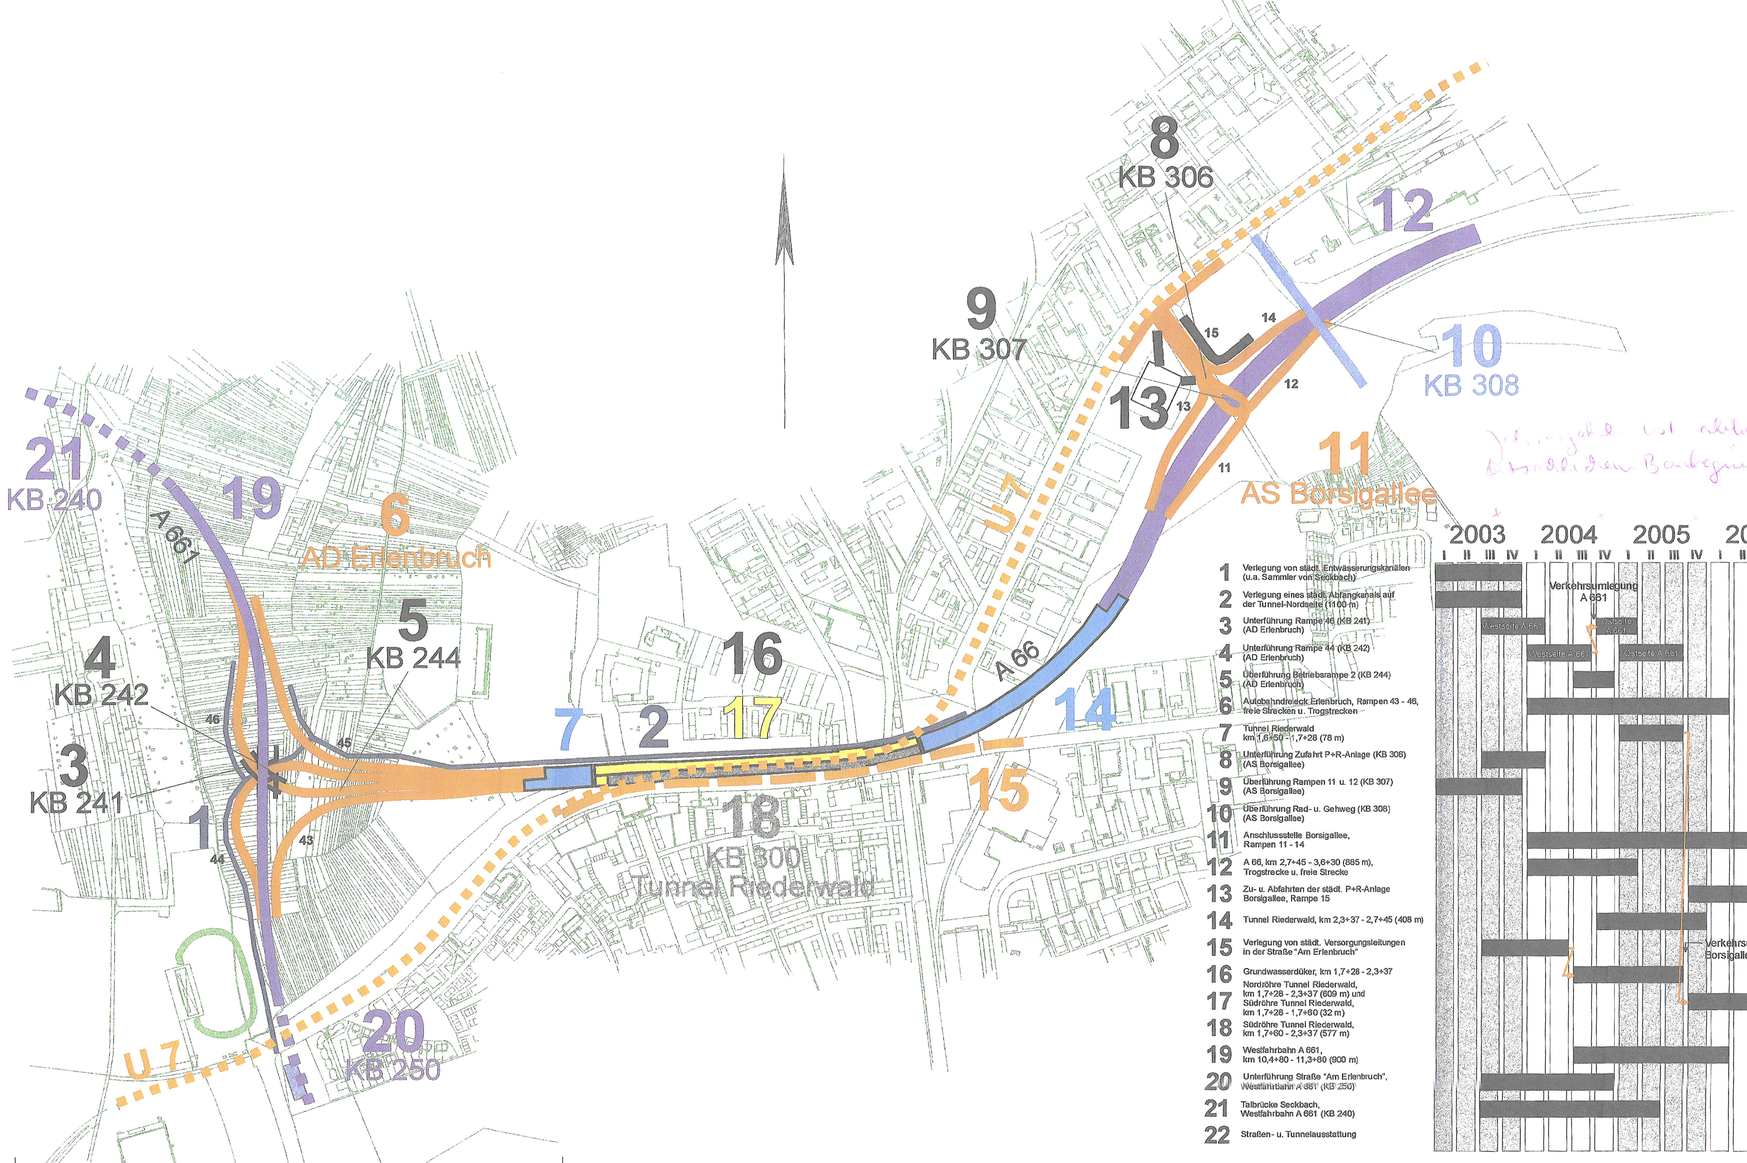

		2003				2004				2005				2006				2007				2008	
		I	II	III	IV	I	II	III	IV	I	II	III	IV	I	II	III	IV	I	II	III	IV	I	II	III	IV
1	Verlegung von städt. Entwässerungskanälen (u.a. Sammler von Seckbach)																						
2	Verlegung eines städt. Abrankanals auf der Tunnel-Nordseite (1100 m)																						
3	Unterführung Rampe 46 (KB 241) (AD Erlenbruch)																						
4	Unterführung Rampe 44 (KB 242) (AD Erlenbruch)																						
5	Unterführung Betriebsrampe 2 (KB 244) (AD Erlenbruch)																						
6	Autobahndreieck Erlenbruch, Rampen 43 - 46, freie Strecken u. Trogstrecken																						
7	Tunnel Riederwald km 1,6+50 - 1,7+28 (78 m)																						
8	Unterführung Zufahrt P+R-Anlage (KB 306) (AS Borsigallee)																						
9	Überführung Rampen 11 u. 12 (KB 307) (AS Borsigallee)																						
10	Überführung Rad- u. Gehweg (KB 308) (AS Borsigallee)																						
11	Anschlussstelle Borsigallee, Rampen 11 - 14																						
12	A 66, km 2,7+45 - 3,6+30 (885 m), Trogstrecke u. freie Strecke																						
13	Zu- u. Abfahrten der städt. P+R-Anlage Borsigallee, Rampe 15																						
14	Tunnel Riederwald, km 2,3+37 - 2,7+45 (408 m)																						
15	Verlegung von städt. Versorgungsleitungen in der Straße "Am Erlenbruch"																						
16	Grundwasserdüker, km 1,7+28 - 2,3+37																						
17	Nordröhre Tunnel Riederwald, km 1,7+28 - 2,3+37 (609 m) und Südröhre Tunnel Riederwald, km 1,7+28 - 1,7+60 (32 m)																						
18	Südröhre Tunnel Riederwald, km 1,7+60 - 2,3+37 (577 m)																						
19	Westfahrbahn A 661, km 10,4+80 - 11,3+80 (900 m)																						
20	Unterführung Straße "Am Erlenbruch", Westfahrbahn A 661 (KB 250)																						
21	Talbrücke Seckbach, Westfahrbahn A 661 (KB 240)																						
22	Straßen- u. Tunnelausstattung																						

Verkehrsumlegung A 661

Westseite A 661

Westseite A 661

Ostseite A 661

Verkehrsumlegung Borsigallee u. Haenischstr.

A 66 Riederwald Tunnel

Planänderung
Tunnel einschließlich AD Erlenbruch, Obere Ebene und Lärmschutz

"Bauablaufplan, Unterlage 15.4.4 Blatt 1" entfällt
Inhalt in Bauphasenplänen Unterlage 15.4.4.1 Blatt 1-10

Amt für Straßen- und Verkehrswesen *Frankfurt*

Straße: A 66, Frankfurt a. M. - Hanau
Teilabschnitt Tunnel Riederwald
einschl. AD Erlenbruch u. AS Borsigallee

Beginn: zw. NK 5818-119 u. NK 5818-126
Ende: zw. NK - u. NK 5818-056

Unterlage-Nr.: 15.4.4
Blatt-Nr.: 1
Reg.-Nr.: E 3.1

	Datum	Zeichen
bearbeitet:	28.9.2001	D. Neumann
gezeichnet:	28.9.2001	D. Neumann
geprüft:	28.9.2001	

Planfeststellung

Bauablaufplan

Maßstab: 1 : 5000

Aufgestellt:

Frankfurt a.M., den 28. Sep. 2001

Amt für Straßen- und Verkehrswesen
Frankfurt
i.A.

A. Ausfertigung
28.1

Planfeststellung
vom 06. Feb. 2007 Az. 04 2054
Wiesbaden, den 06. Feb. 2007
Hessisches Ministerium für Wirtschaft, Verkehr und Landesentwicklung
Bauabteilung
Baudirektor