

Y 3476179.924
X 5558757.741

Y 3485304.926
X 5558757.745


5557500

5557500

5555000

5555000

5552500

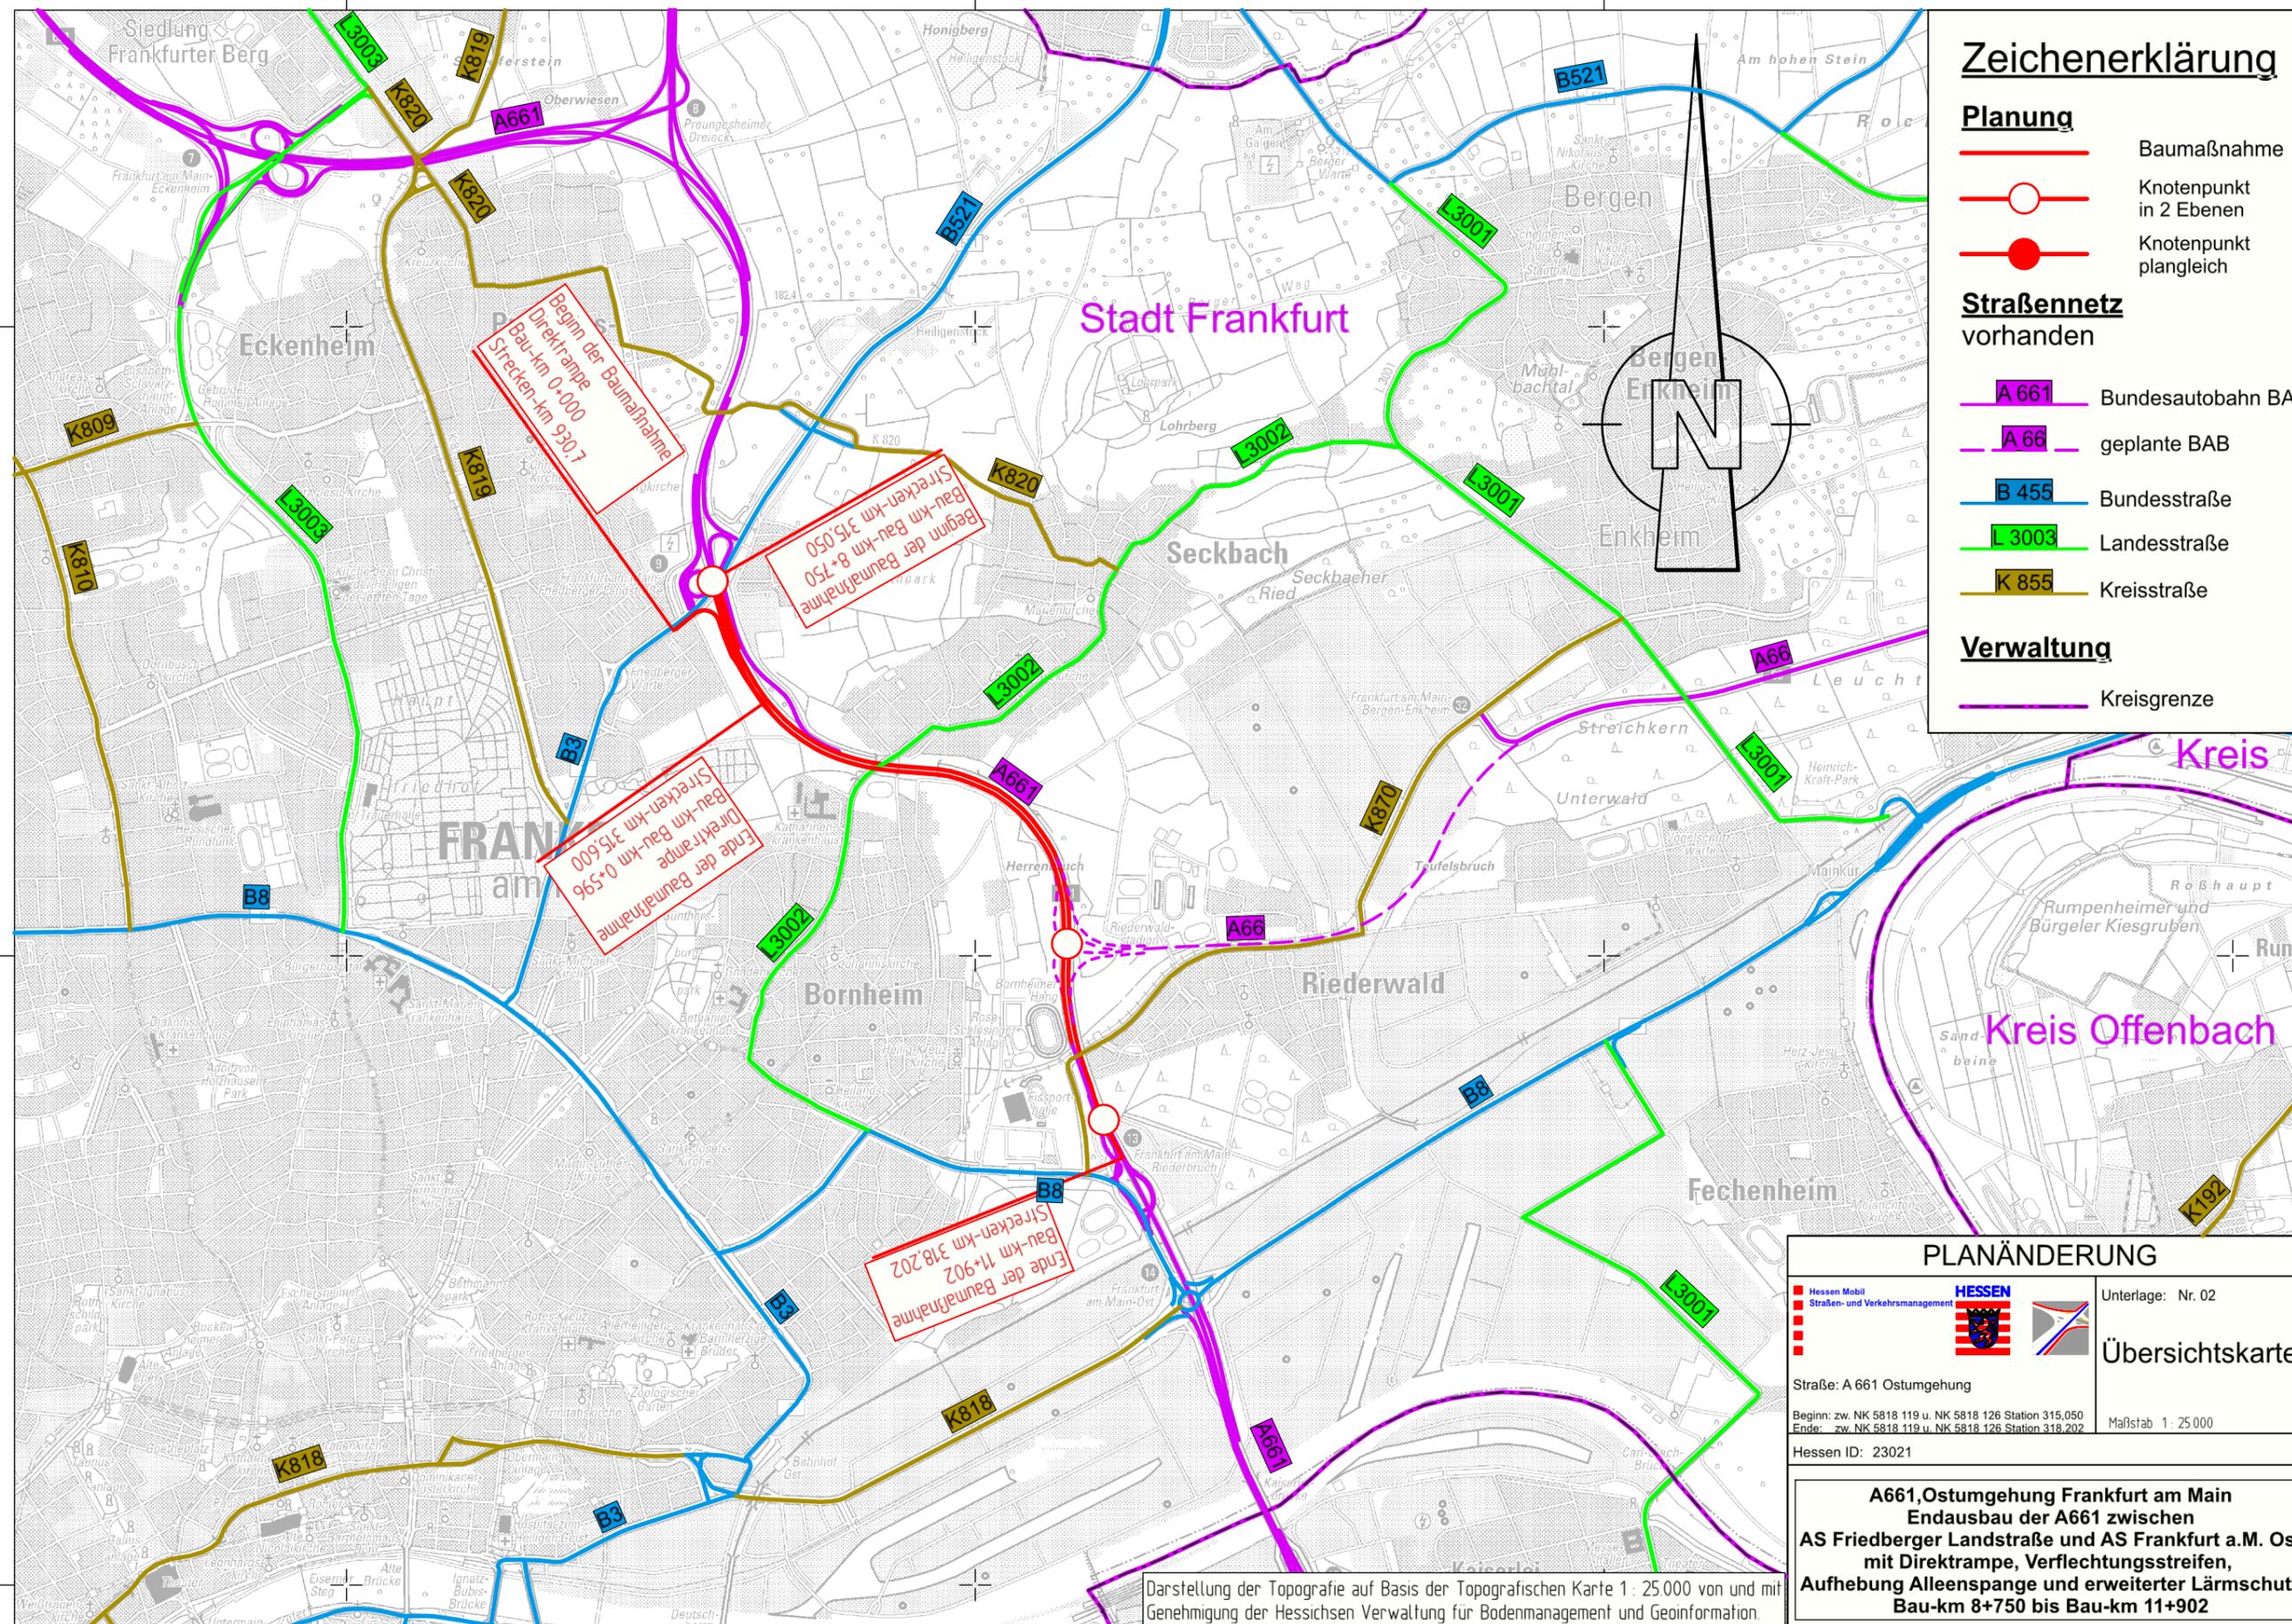

Zeichenerklärung

- Planung**
- Baumaßnahme
 - Knotenpunkt in 2 Ebenen
 - Knotenpunkt plangleich
- Straßennetz vorhanden**
- A 661 Bundesautobahn BAB
 - A 66 geplante BAB
 - B 455 Bundesstraße
 - L 3003 Landesstraße
 - K 855 Kreisstraße
- Verwaltung**
- Kreisgrenze

PLANÄNDERUNG

Hessen Mobil
Straßen- und Verkehrsmanagement

HESSEN

Unterlage: Nr. 02

Übersichtskarte

Straße: A 661 Ostumgehung

Beginn: zw. NK 5818 119 u. NK 5818 126 Station 315,050
Ende: zw. NK 5818 119 u. NK 5818 126 Station 318,202

Hessen ID: 23021

Maßstab 1: 25.000

A661, Ostumgehung Frankfurt am Main
Endausbau der A661 zwischen
AS Friedberger Landstraße und AS Frankfurt a.M. Ost
mit Direktrampe, Verflechtungsstreifen,
Aufhebung Alleenspanne und erweiterter Lärmschutz
Bau-km 8+750 bis Bau-km 11+902

Darstellung der Topografie auf Basis der Topografischen Karte 1: 25.000 von und mit Genehmigung der Hessischen Verwaltung für Bodenmanagement und Geoinformation.

Y 3476179.926
X 5552332.738

Y 3483229.928
X 5552332.741