

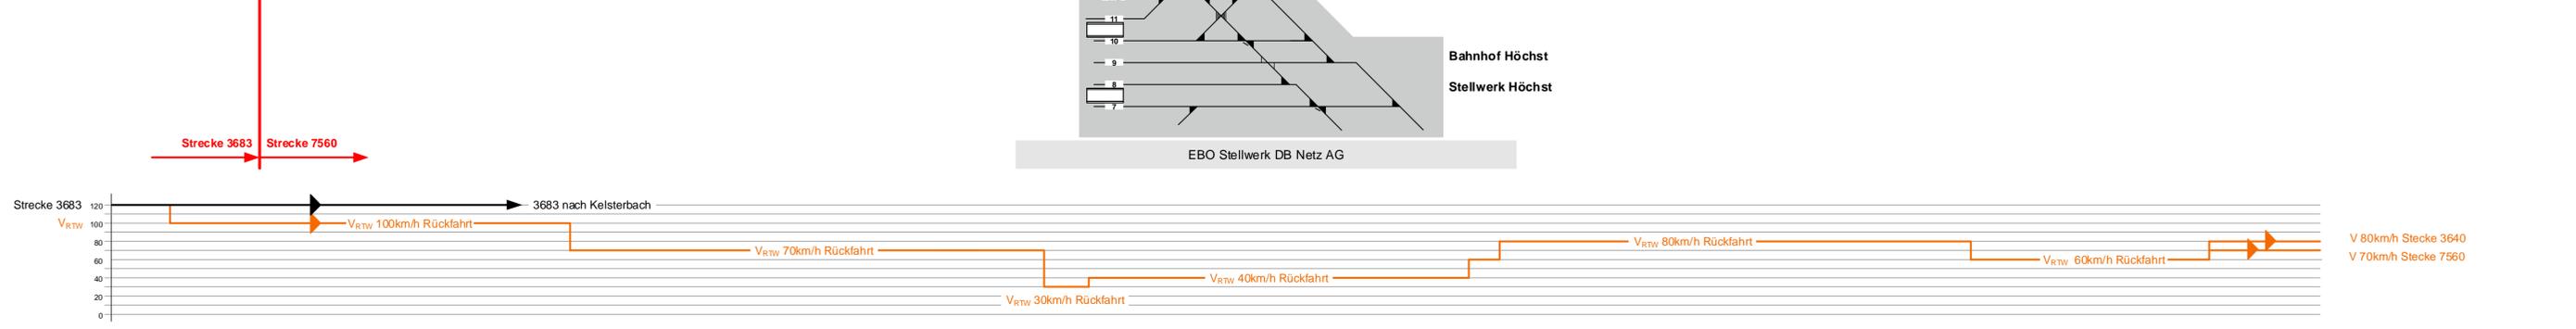


- RTW BOSStrab, Signalisiert mit Zugsicherung
- RTW BOSStrab, Fahren auf Sicht
- Stellbereiche Stellwerke SpDr S60 DB Netz AG
- Stellbereiche Stellwerke ESTW DB Netz AG
- Neubau RTW
- Elektronisches Stellwerk ESTW-A
- Signalausleger

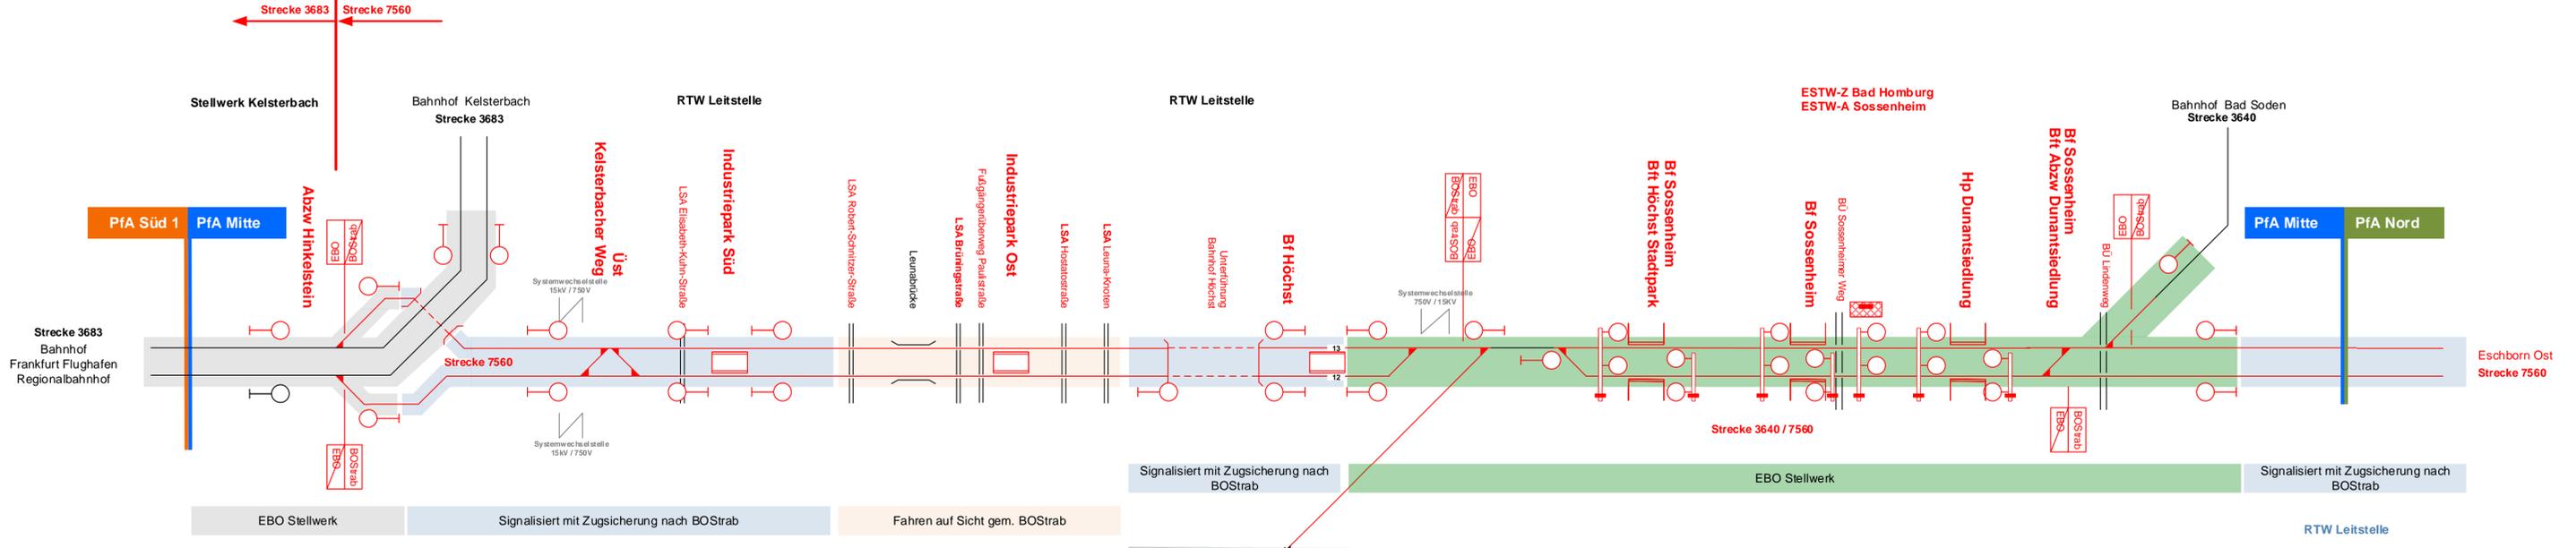

Regionaltangente West / PfA Mitte

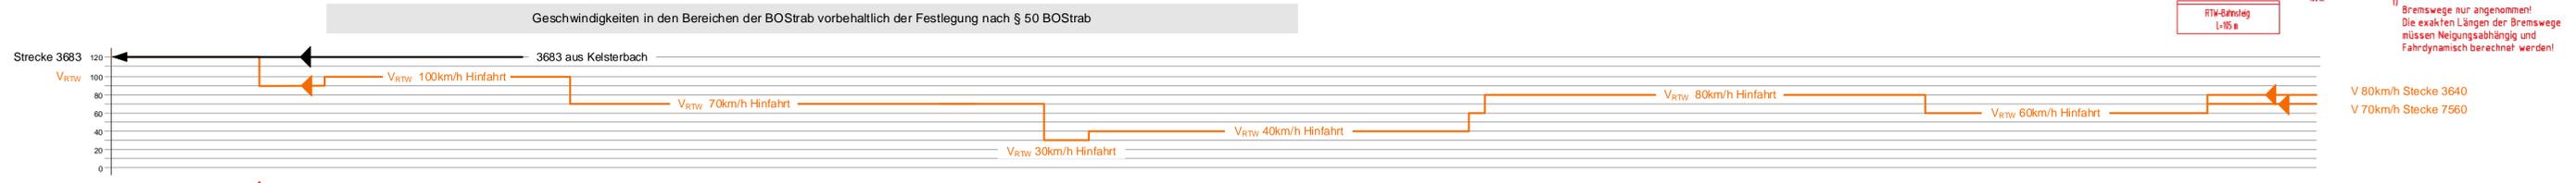

Geprüft gemäß BOSStrab
FrankfurtM, den 18.01.2023
gez. Christian Walther

nachrichtlich		Lagesystem: DB_REF (DHHN92)	
Datum	Name	Datum	Name
11.07.2022	Schließmann	11.07.2022	Schließmann
11.07.2022	Schulte	11.07.2022	Schulte

Genehmigungsplanung

<p>Vorbemerkungen</p> <p>RTW Planungsgesellschaft mbH Stiftstraße 9-17 60313 Frankfurt</p>	<p>Planverfasser</p> <p>PGRTW Planungsgesellschaft RTW Geschäftsführung c/o Schüller-Plan Ingenieurgesellschaft mbH Lindleystraße 11 60314 Frankfurt</p>	
FrankfurtM, den 18.01.2023 gez. Horst Amann	FrankfurtM, den 18.01.2023 gez. I.A. Thorsten Meyer	
Maßstab ohne	Geschwindigkeitsübersichtsplan Entwurf PfA Mitte vorbehaltlich der Freigabe LfB	Anlage 9.1 a
Format	VLST	Blatt 001
Strecke 3640, 7560, 3683		Ausgabe vom 08.06.2021
Planautor	Phase	Gewerk
ISB	4	LS

Projekt: ISB Rhein-Main GmbH - Peter Schließmann
 Datum: 21.07.2022
 Datei: 09-01_PfA_Mitte_Geschwindigkeitsband_Ausgabe_1_22-07-21_vsd