

29436401


P:\Bahn\300604\_Regionaltangente\_West\3\_Planung\_ab\_11.2016\ph\_12PFA\_Mitte\9\_Angaben\02\_Übersichtskarte\_EBO-BOS-Strab



Legende

- bestehender Haltepunkt S-Bahn (Nutzung durch RTW geplant)
- bestehender Haltepunkt S-Bahn (Neubau eines Bahnsteigs für RTW geplant)
- bestehender Haltepunkt S-Bahn
- geplanter Haltepunkt der RTW
- bestehender Haltepunkt
- bestehende Bahn- oder U-Bahn-Strecke
- Ortsbezeichnung
- Bezeichnung Gewässer
- Bezeichnung Bundesautobahn
- Bezeichnung S-Bahn-Linie
- BOStrab
- EBO
- Luftbild: Hessisches Landesamt für Bodenmanagement und Geoinformation Stand 05/2016  
Befliegung 08/2012 und 08/2015

Regionaltangente West / Pfa Mitte

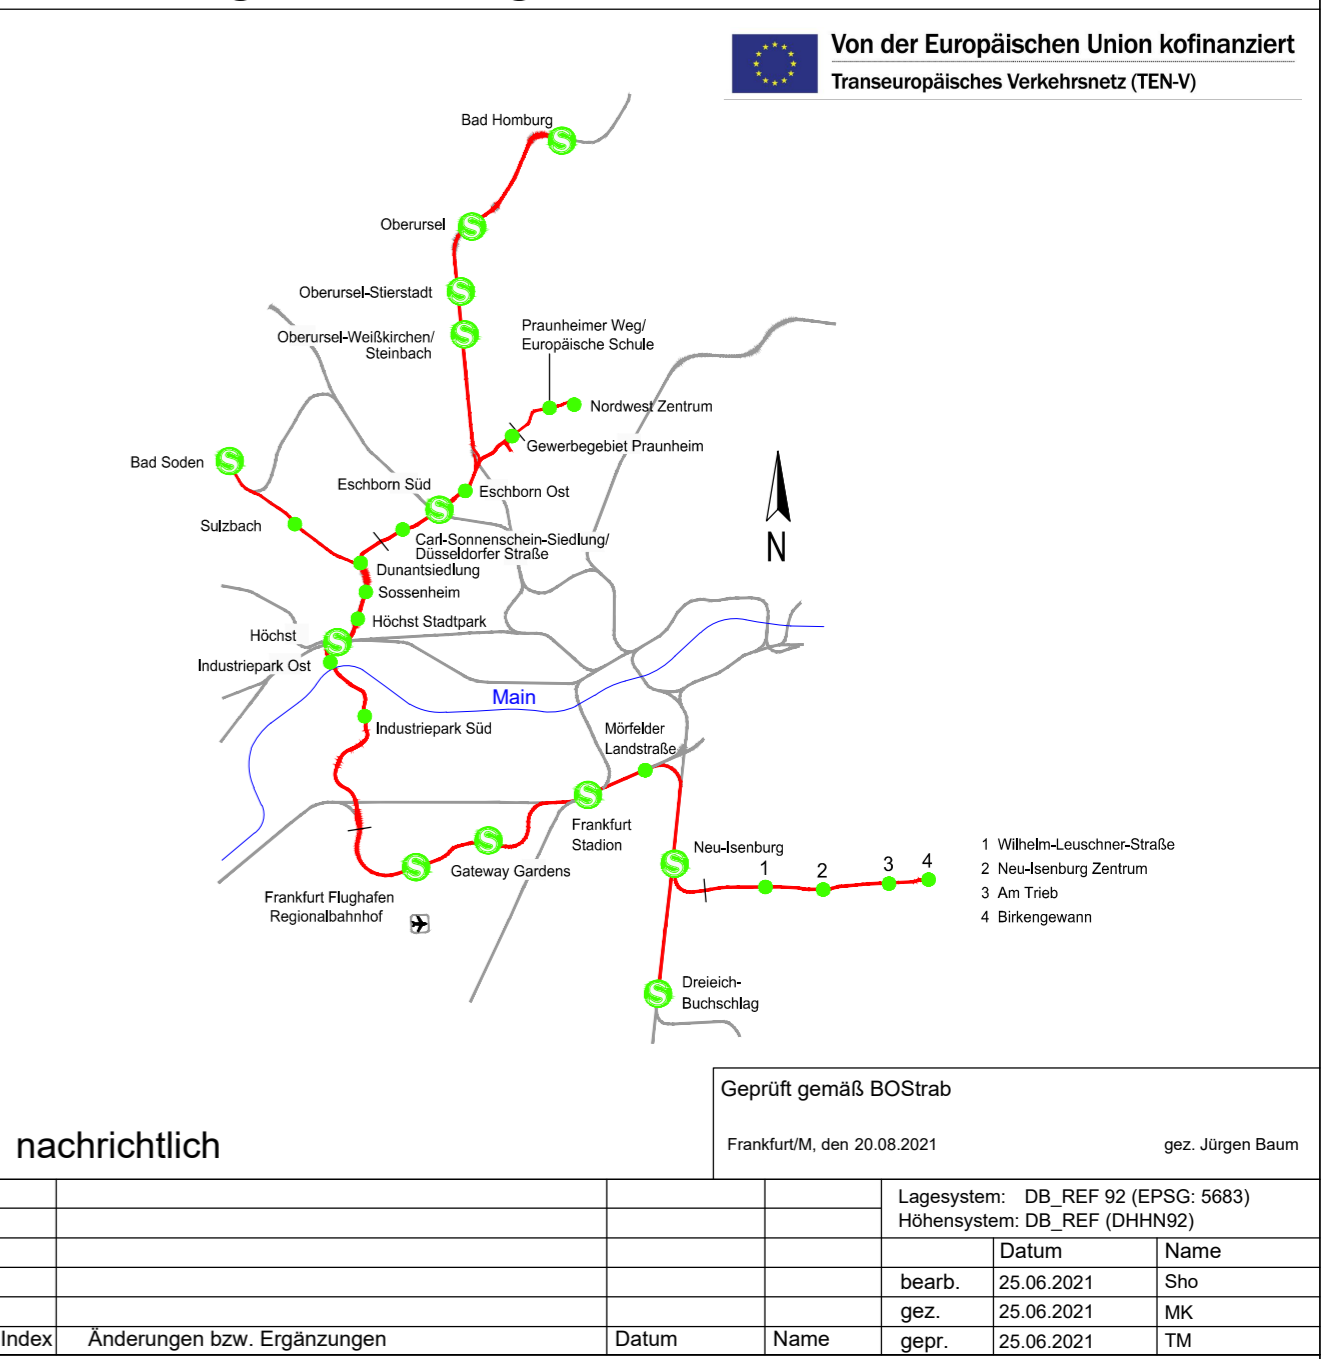

Genehmigungsplanung

Vorhabenträger		Planverfasser		Geprüft gemäß BOStrab	
RTW REGIONALTANGENTE WEST RTW Planungsgesellschaft mbH Stiftstraße 9-17 60313 Frankfurt		PGRTW Planungsgemeinschaft RTW Geschäftsführung c/o Schüler-Plan Ingenieurgesellschaft mbH Lindleystraße 11 60314 Frankfurt		Frankfurt/M, den 20.08.2021	
Maßstab 1:40.000		Übersichtskarte Gesamtübersicht RTW EBO / BOS-Strab		Anlage 2.3	
Format 590x594 mm		Ausgabe vom 25.06.2021		Blatt 001	
Planaufsteller	-	Phase	-	Gewerk	-
SPI	-	4	-	OV	-
Planart	-	PSP-Code	-	lfd. Nr.	-
UK	-	02_00_00_000	-	003	-
Index	-	Index	-	Format	-
	-		-	.pdf	-