


Y 32438509.044  
X 5583941.528

Y 32438690.582  
X 5583941.528

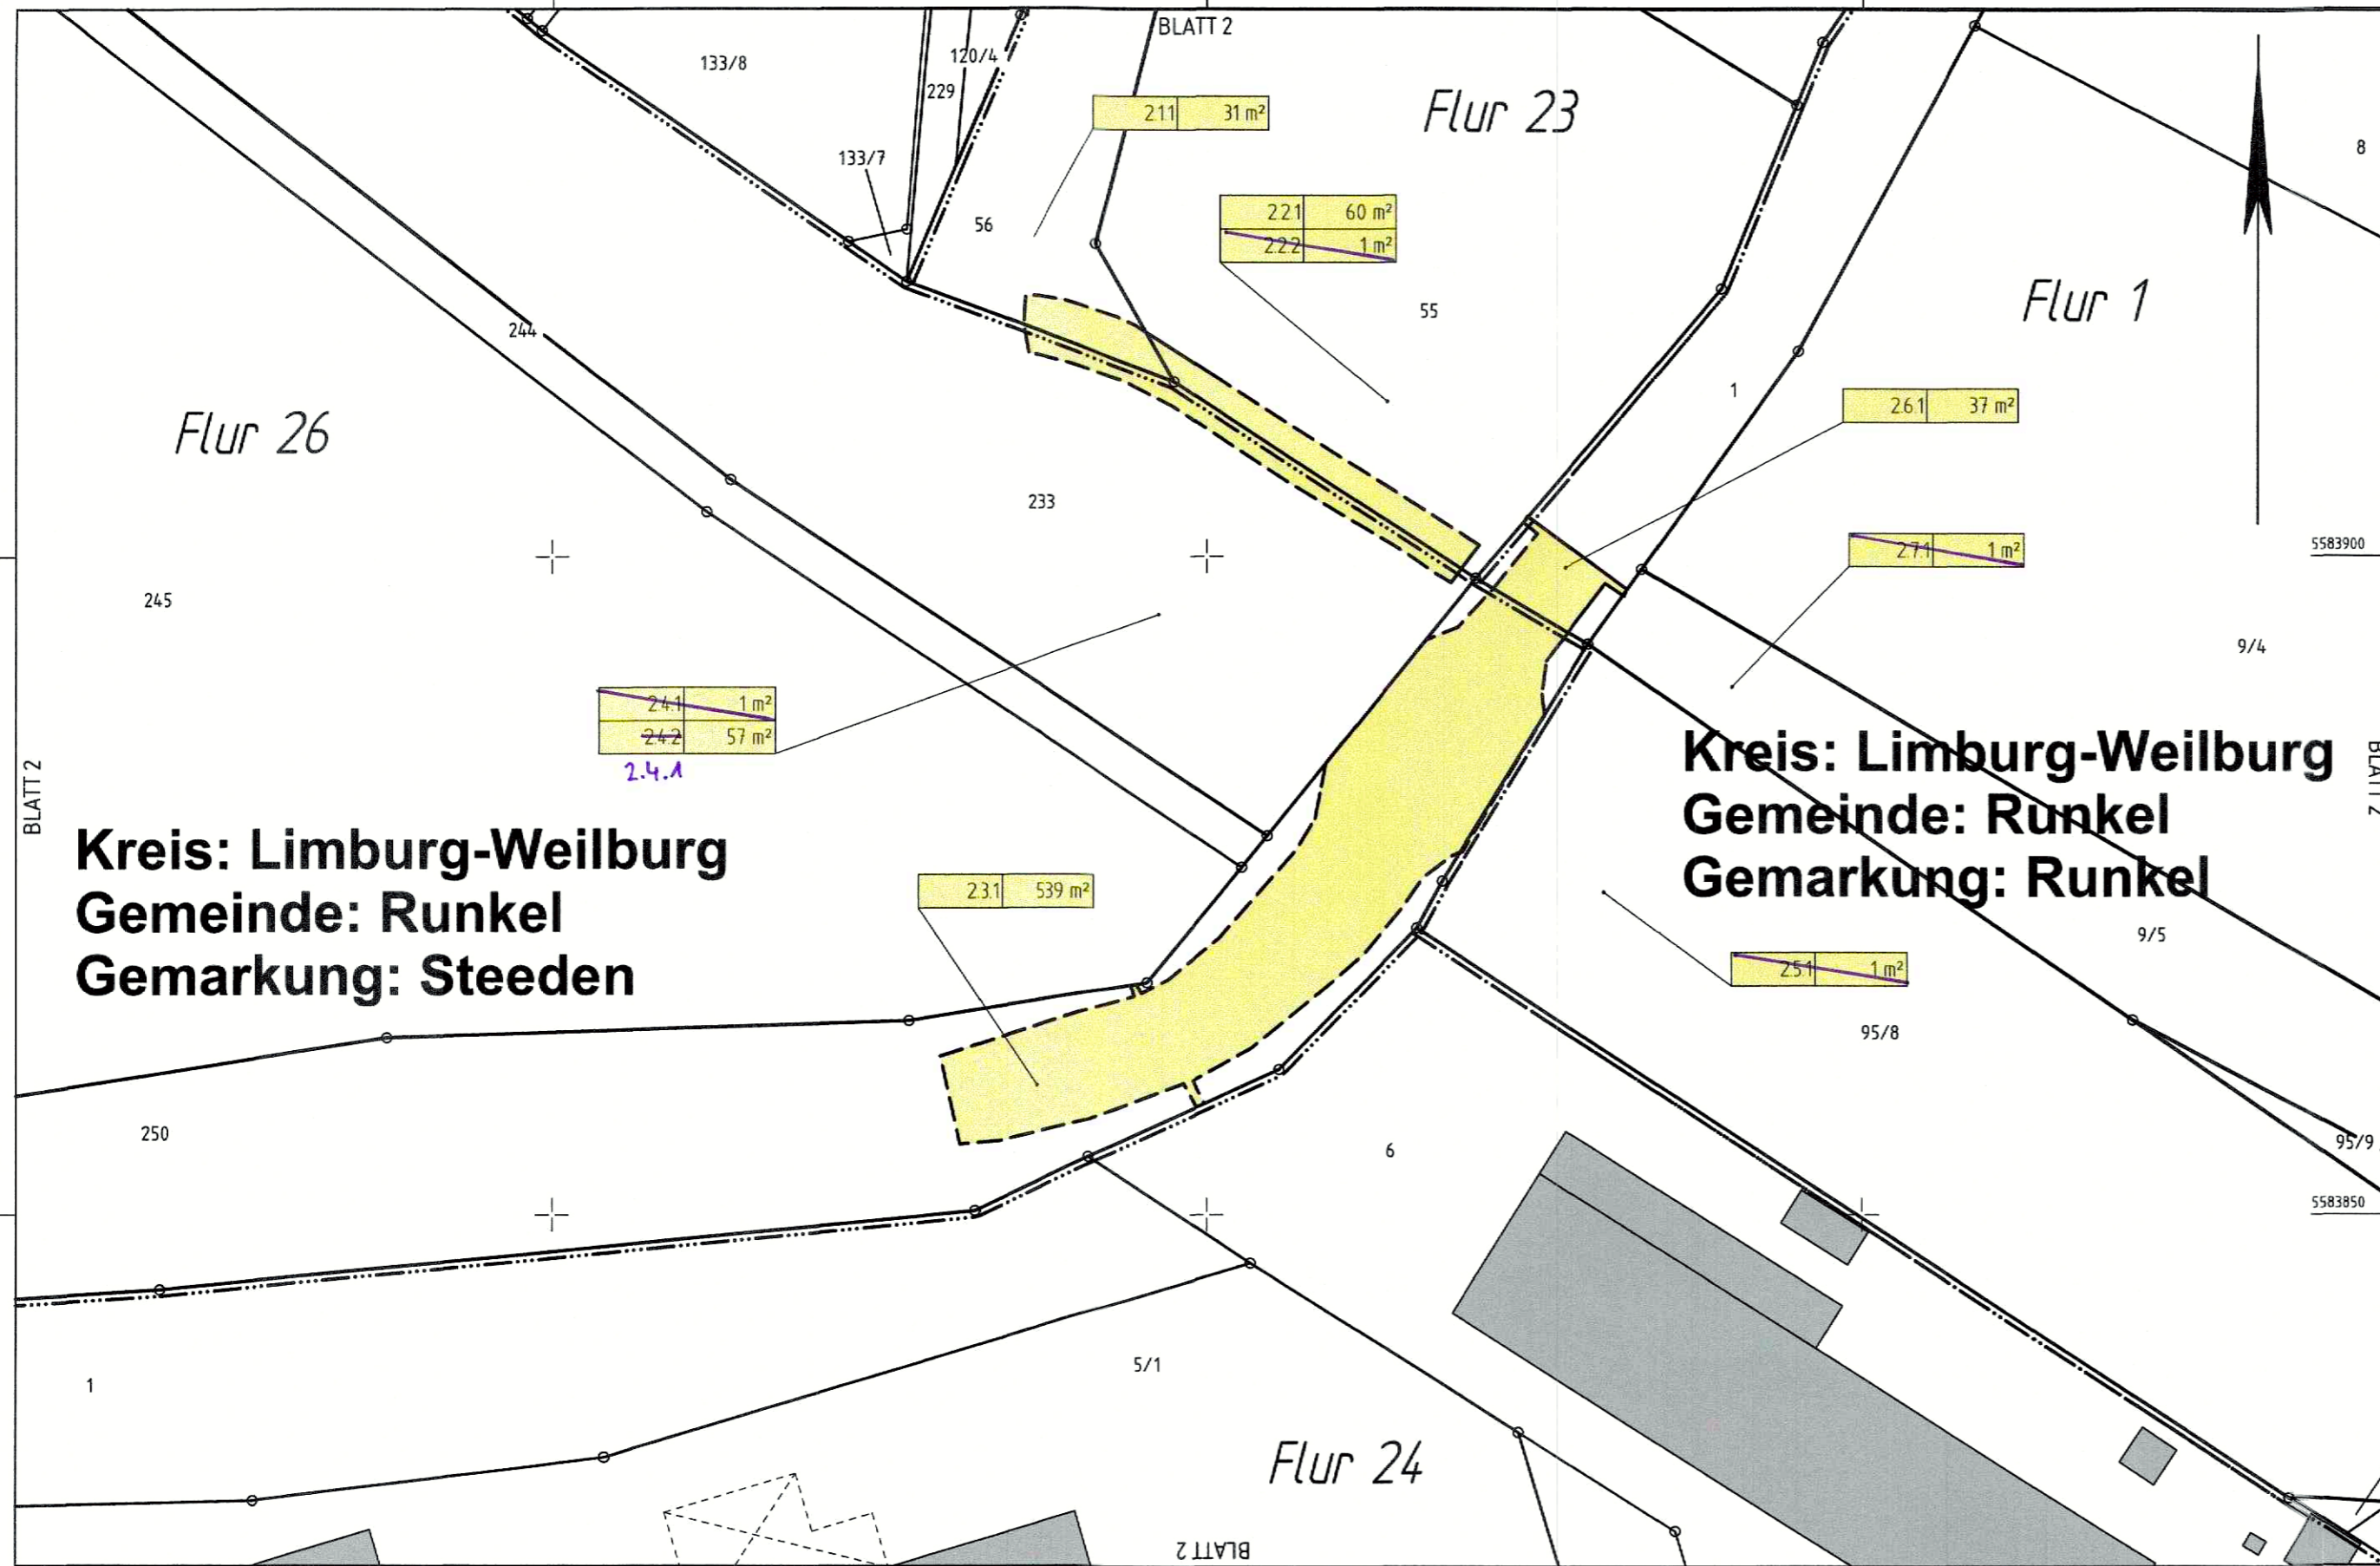

Y 32438509.044  
X 5583823.406

Y 32438690.582  
X 5583823.406

	für den Straßenbau vorübergehend in Anspruch zu nehmende Fläche		Erwerb für Nebenanlagen/ Nebenbetriebe
	für den Straßenbau zu erwerbende Fläche		Erwerb für Dritte
	für den Straßenbau dauernd zu belastende Flächen	<b>Grunderwerbsfähigen:</b> 2.71   1 m² 2 Nr. des Grunderwerbsplanes 053 Nr. des betroffenen Flurstücks 03 Teilfläche eines Flurstücks 211 Größe der Teilfläche in m²	
	Landesgrenze (Bundesland)		
	Regierungsbezirks-, Kreis-, Gemeindegrenze		
	Gemarkungsgrenze		
	Flur - Flurgrenze		
	Flurstück - Flurstücksgrenze		

# FESTSTELLUNGSENTWURF

Violetteinträge beachten!			
Nr.:	Art der Änderung:	Datum:	Zeichen:

<b>Hessen Mobil</b> Straßen- und Verkehrsmanagement	<b>HESSEN</b>	Unterlage Nr.: 10								
		Blatt Nr.: 2								
		Hessen ID: 22673								
<b>L 3452 - Brücke Grävneck</b>		<table border="1" style="width: 100%;"> <tr> <th>Datum</th> <th>Zeichen</th> </tr> <tr> <td>bearbeitet: Mai 2015</td> <td>Weppler</td> </tr> <tr> <td>gezeichnet: Mai 2015</td> <td>Weppler</td> </tr> <tr> <td>geprüft: Mai 2015</td> <td>Weide</td> </tr> </table>	Datum	Zeichen	bearbeitet: Mai 2015	Weppler	gezeichnet: Mai 2015	Weppler	geprüft: Mai 2015	Weide
Datum	Zeichen									
bearbeitet: Mai 2015	Weppler									
gezeichnet: Mai 2015	Weppler									
geprüft: Mai 2015	Weide									
Straße: L 3452 Beginn: zw. NK 5515/040 u.NK 5515/042 km 1+976 Ende: zw. NK 5515/042 u.NK 5515/043 km 0+833		<b>Grunderwerbsplan</b> Maßstab: 1 : 500								

**Aufgestellt:**  
 Gießen, den 18.05.2015  
 Hessische Landesgesellschaft mbH  
 - Flächenmanagement Straßenbau -

(Grunderwerbsplaner)

Unterlage Nr. 10.1.2  
 zum  
**Planfeststellungsbeschluss**  
 vom 19.11.2024  
 Az. VI 1-061-k-08-2508#003  
 Wiesbaden, den 20.11.2024  
 Hessisches Ministerium  
 für Wirtschaft, Energie, Verkehr,  
 Wohnen und ländlichen Raum  
 Abt. VI  
 Im Auftrag

Gartenbaurat  
 (Leuzernert)

