



Belastungsklasse 1,0 S Q 9,00

Maßstab M 1:50

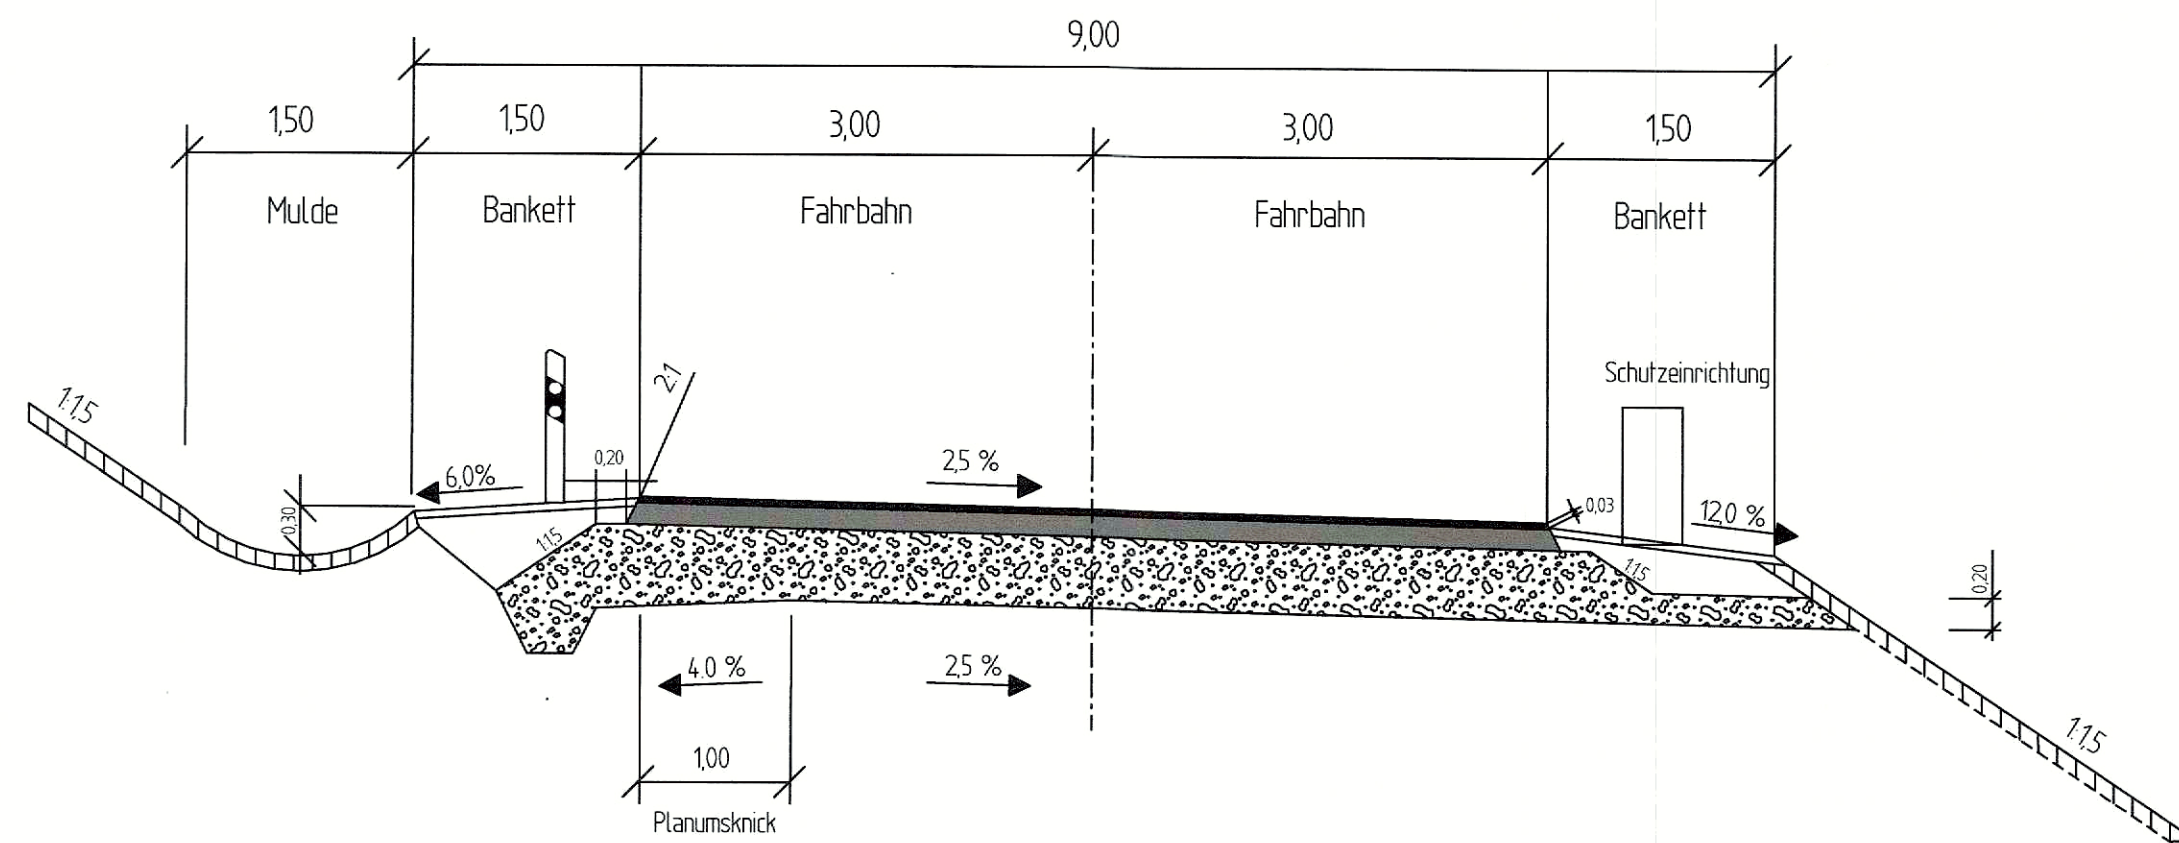

Gesamtaufbau 55 - 65 cm
zzgl. Bodenaustausch 50 cm im Einschnittsbereich

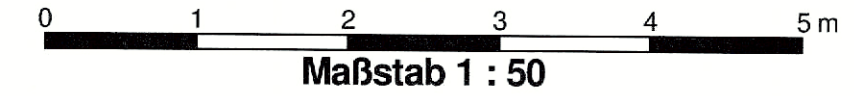

FESTSTELLUNGSENTWURF

Nr.:	Art der Änderung:	Datum:	Zeichen:

	Unterlage Nr.: 14	
	Blatt Nr.: 1	
Hessen ID: 22673		
L 3452 - Brücke Gräveneck		Datum: April 2012 Zeichen: PL 6.2 Tr
Straße: L 3452 Beginn: zw. NK 5515/040u.NK 5515/042 km 1+976 Ende: zw. NK 5515/042u.NK 5515/043 km 0+833		gezeichnet: April 2012 Zeichen: PL 6.2 Tr geprüft: Mai 2015 Zeichen: PL 6.1 Bo
Straßenaufbau: 55 - 65 cm zzgl. Bodenaustausch 50 cm im Einschnittsbereich		Straßenquerschnitt Maßstab: 1 : 50
Aufgestellt: Marburg, den 18.05.2015 Hessen Mobil - Dezernat Planung Westhessen - gez. i. A. Trust (Projektingenieur)		Unterlage Nr. 14 zum Planfeststellungsbeschluss vom 19.11.2024 Az. VI 1-061-k-08-2508#003 Wiesbaden, den 20.11.2024 Hessisches Ministerium für Wirtschaft, Energie, Verkehr, Wohnen und ländlichen Raum Abt. VI Im Auftrag Bauberrätin (Dezernat)