


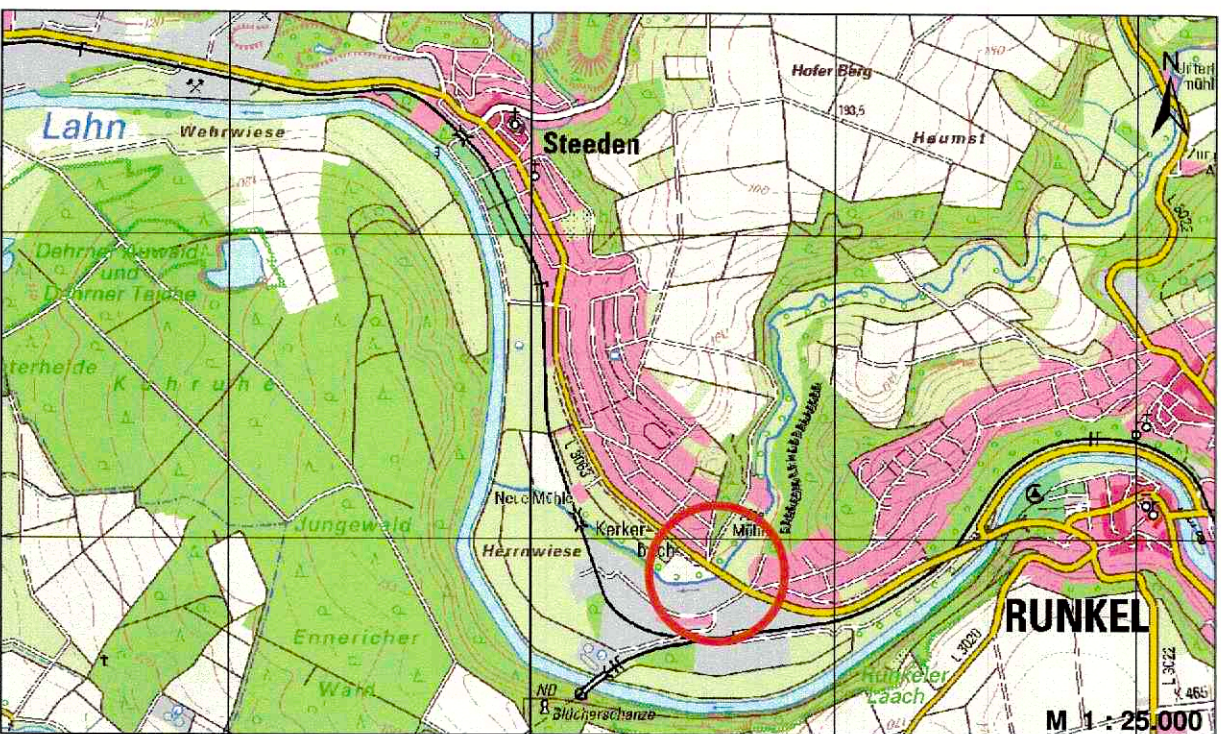
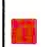



LEGENDE

-  Beseitigung der Herdmauer
-  Herstellung einer Sohlgleite
-  Baustraße / Baggermatratzen



-  Hessen Mobil
-  Straßen- und Verkehrsmanagement



Unterlage Nr.: 9.1
Blatt Nr.: 4
Hessen ID: 22673

L 3452 - Brücke Gräveneck

externe Ersatzmaßnahme (1E)

Datum	Zeichen
bearbeitet: Nov.2014	Ru
gezeichnet: Nov.2014	TS
geprüft: Nov.2014	Ru

LBP
Maßnahmenplan
Maßstab: 1 : 500

Aufgestellt: 18.05.2015
Marburg, den
Hessen Mobil
- Dezernat Planung Westhessen -

gez. i.A. Schüttler
(Projektingenieur)

Geprüft:
M
H
- I
Unterlage Nr. 9.1 Bl. 4
zum
Planfeststellungsbeschluss
vom 19.11.2024
Az. VI 1-061-k-08-2508#003
Wiesbaden, den 20.11.2024
Hessisches Ministerium
für Wirtschaft, Energie, Verkehr,
Wohnen und ländlichen Raum
Abt. VI
Im Auftrag
Bauberrätin

FESTSTELLUNGSENTWURF

