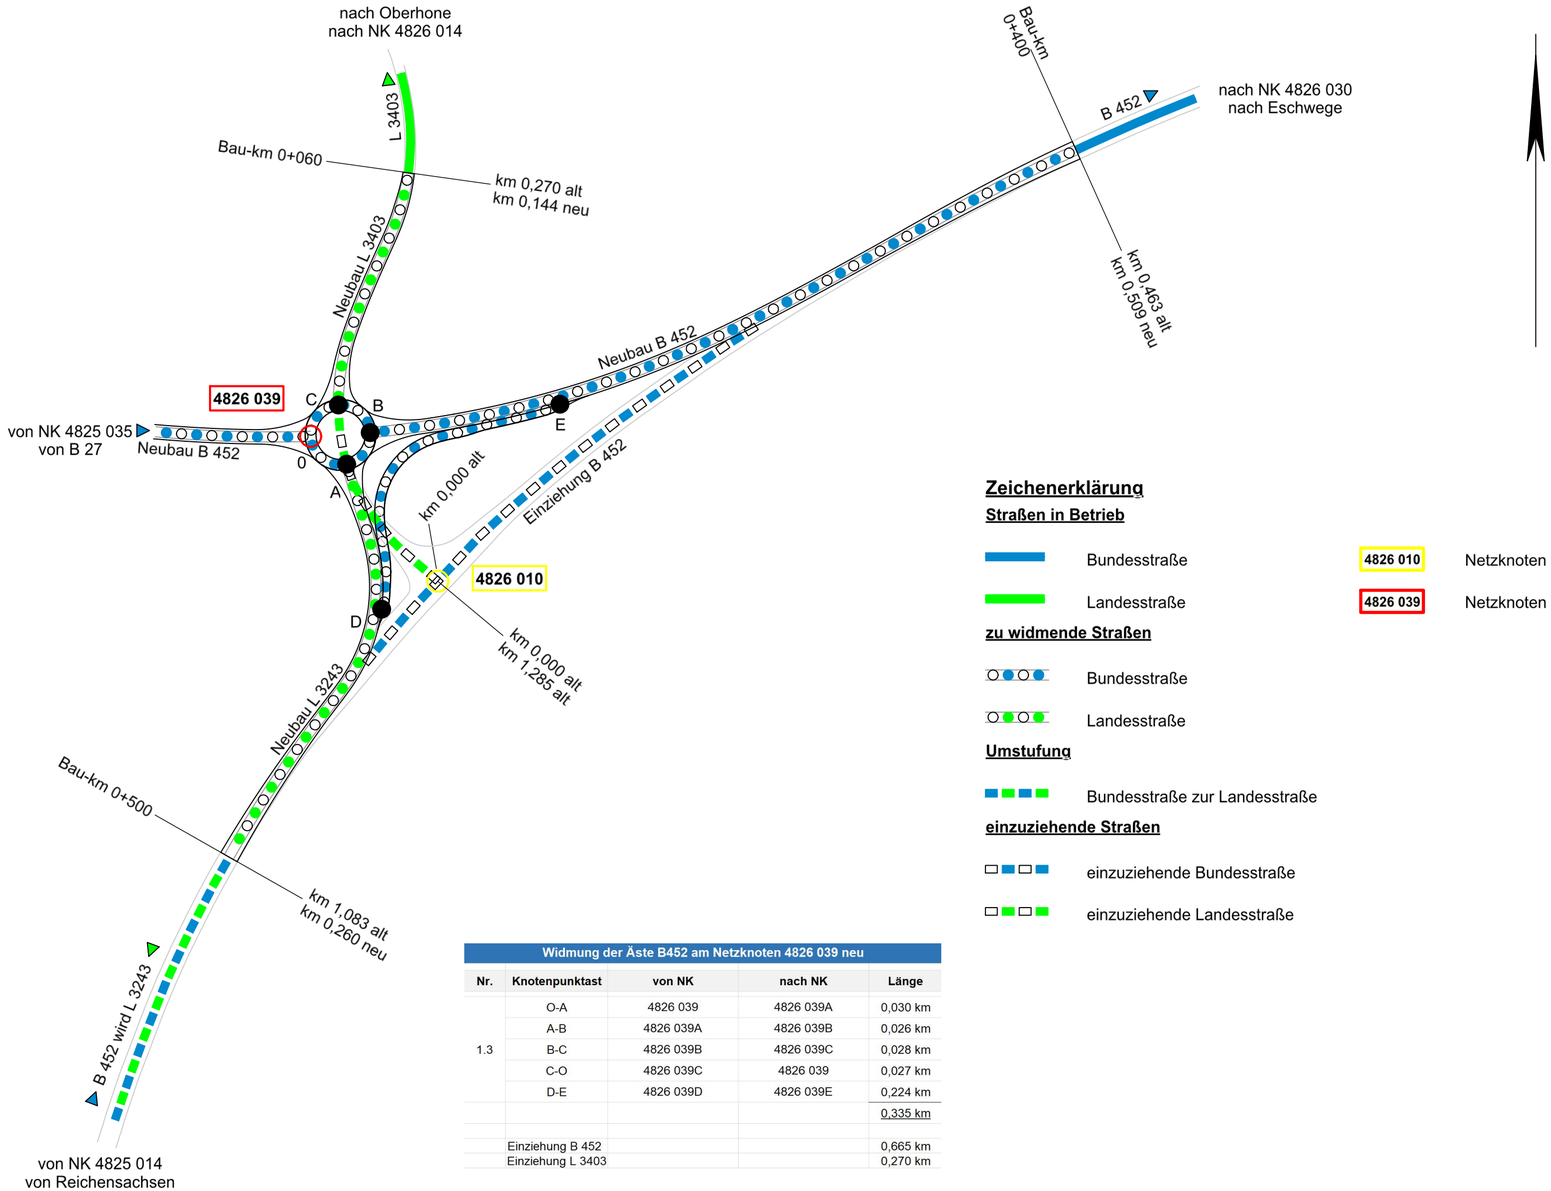

Zeichenerklärung

Straßen in Betrieb

- Bundesstraße
- Landesstraße

zu widmende Straßen

- Bundesstraße
- Landesstraße

Umstufung

- Bundesstraße zur Landesstraße

einzuziehende Straßen

- einzuziehende Bundesstraße
- einzuziehende Landesstraße

- 4826 010 Netzknoten entfällt
- 4826 039 Netzknoten neu

Widmung der Äste B452 am Netzknoten 4826 039 neu

Nr.	Knotenpunktast	von NK	nach NK	Länge
1.3	O-A	4826 039	4826 039A	0,030 km
	A-B	4826 039A	4826 039B	0,026 km
	B-C	4826 039B	4826 039C	0,028 km
	C-O	4826 039C	4826 039	0,027 km
	D-E	4826 039D	4826 039E	0,224 km
				0,335 km
	Einziehung B 452			0,665 km
	Einziehung L 3403			0,270 km

Nr.	Art der Änderung	Datum	Zeichen

Hessen Mobil
Straßen- und Verkehrsmanagement

HESSEN

	Datum	Zeichen
bearbeitet:	Februar 2023	Reichhardt
gezeichnet:	Februar 2023	Lentschig
geprüft:	Februar 2023	Volkenant

FESTSTELLUNGSENTWURF

Straße: B 452

Beginn: zw. NK 4826 010 u. NK 4826 030 Station 0,463
Ende: zw. NK 4825 015 u. NK 4825 019 Station 0,650

Hessen ID: 01175

Unterlage / Blatt-Nr.: 12 / 3

Widmung/Umstufung/
Einziehung
Detail 2

Maßstab: 1 : 2.500

Neubau der
Ortsumgehung Reichensachsen

von Bau-km 0+400 bis Bau-km 2+192,816

Aufgestellt:
Eschwege, den 25.09.2023
Hessen Mobil
-Fachdezernat Planung Osthessen-

i.A. gez. Heuser
Heuser - Fachdezernent