


Zeichenerklärung

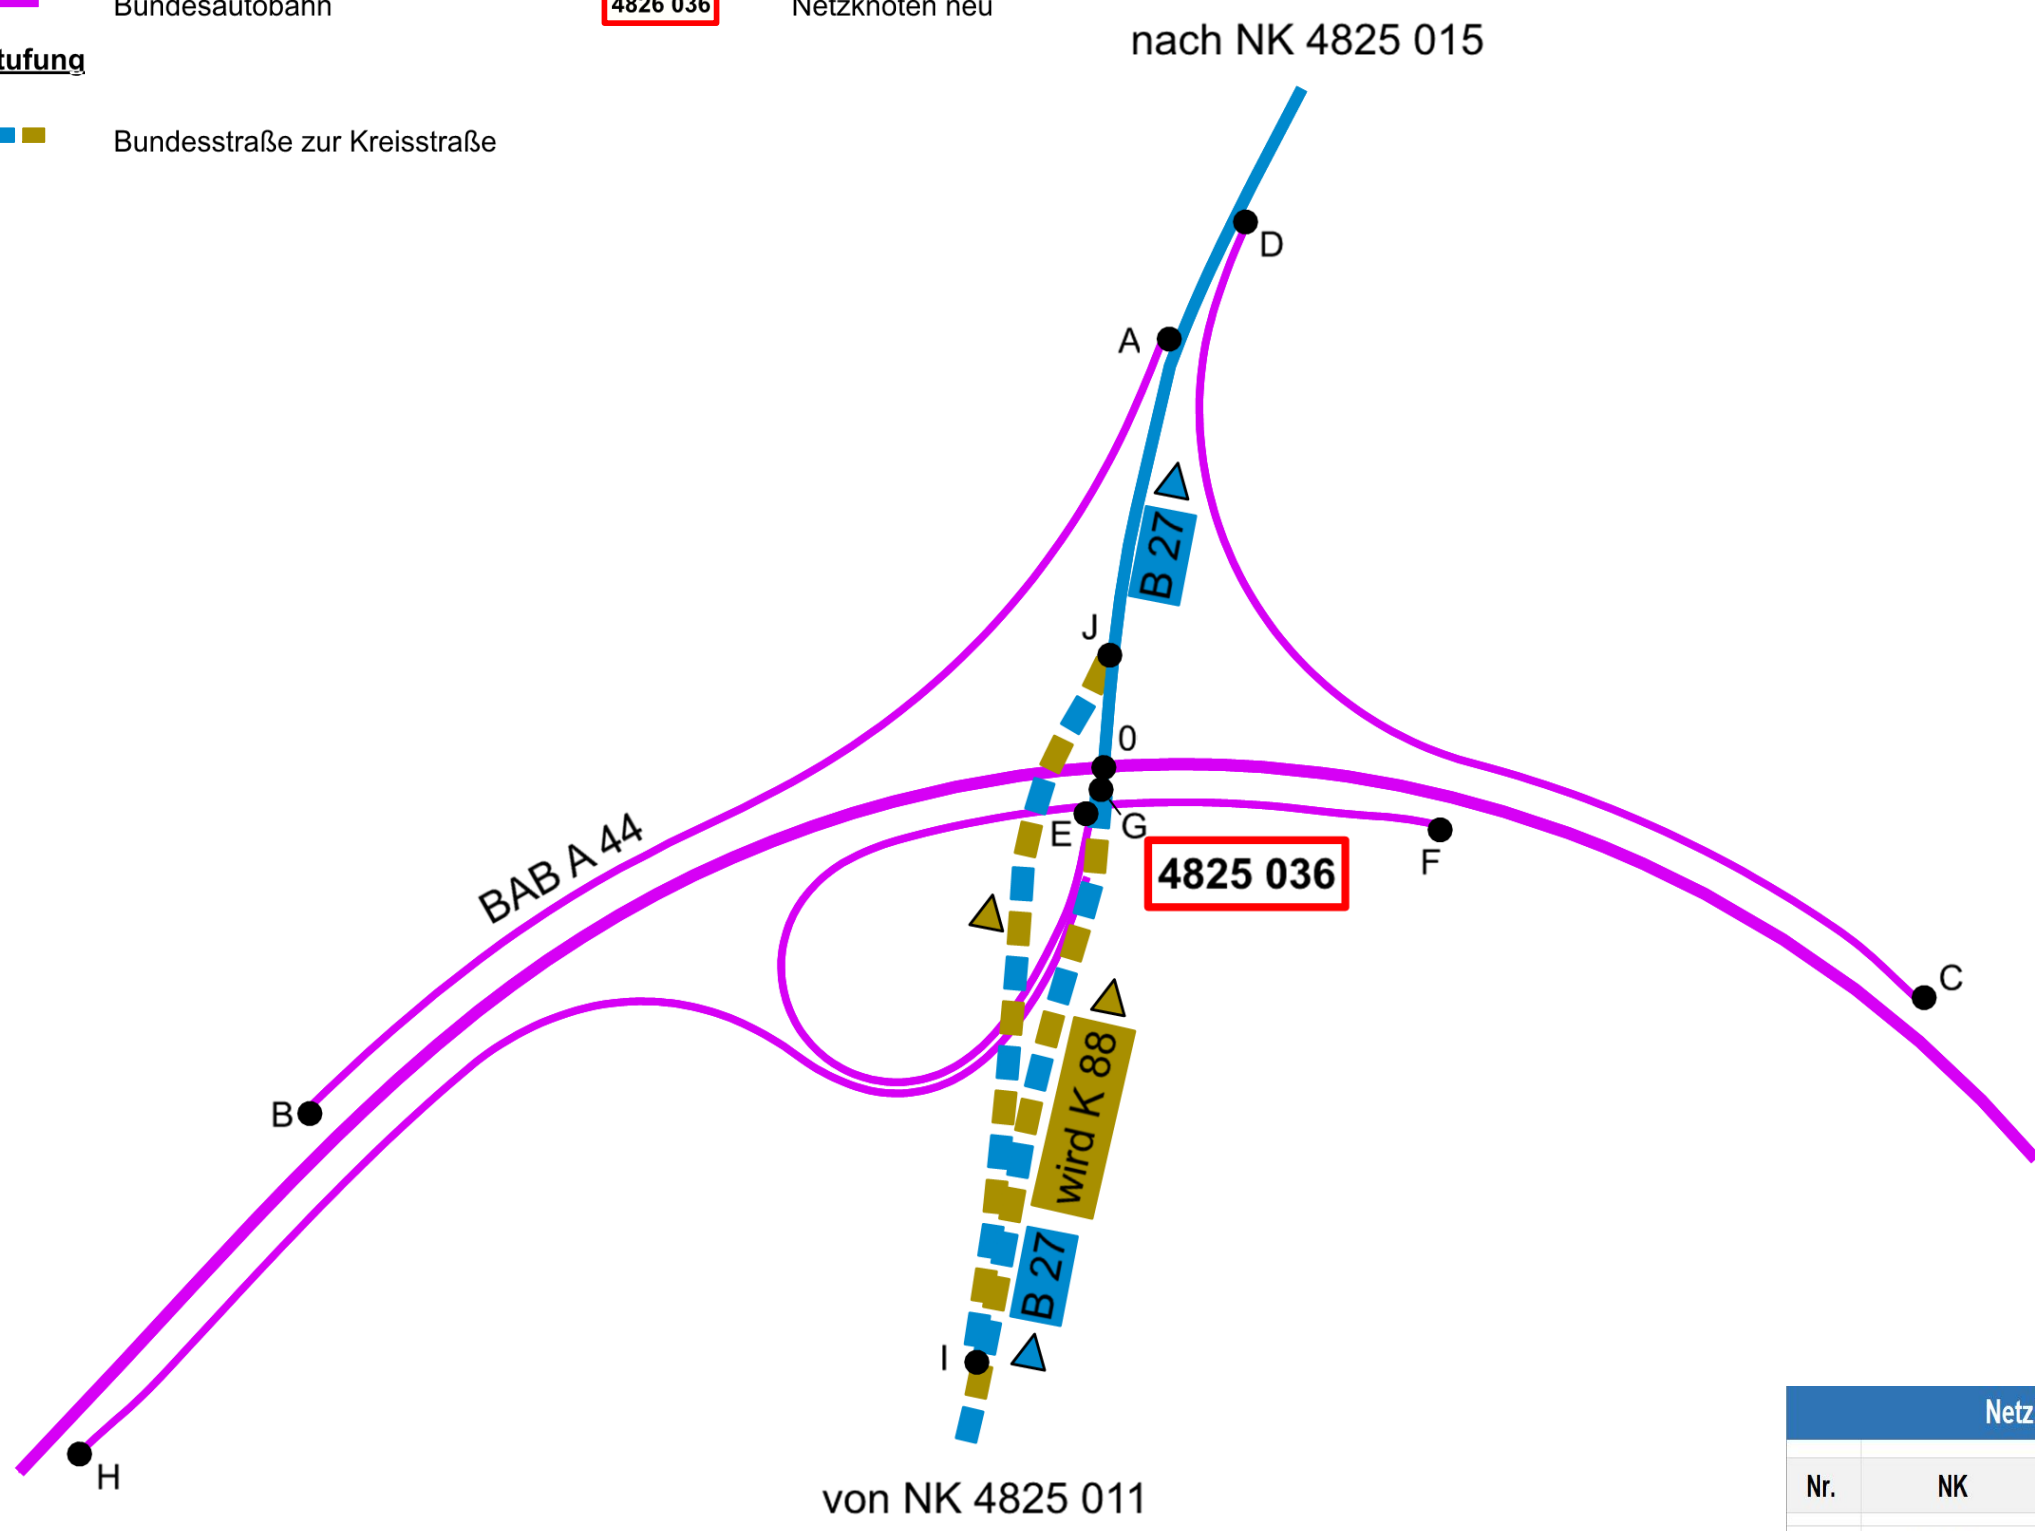
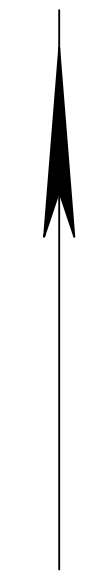
Straßen in Betrieb

 Bundesautobahn

 4826 036 Netzknotten neu

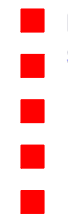


Umstufung

 Bundesstraße zur Kreisstraße



Netzknotten 4825 036			
Nr.	NK	NK	Länge
	4825 011	4825 036 G	0,573 km
	4825 036 I	4825 036 J	0,326 km

Nr.	Art der Änderung	Datum	Zeichen

 Hessen Mobil Straßen- und Verkehrsmanagement	 HESSEN 	Datum	Zeichen	
		bearbeitet:	Februar 2023	Reichardt
		gezeichnet:	Februar 2023	Lentschig
		geprüft:	Februar 2023	Volkenant

FESTSTELLUNGSENTWURF

Straße: B 452	Unterlage / Blatt-Nr.: 12 / 4
Beginn: zw. NK 4826 010 u. NK 4826 030 Station 0,463 Ende: zw. NK 4825 015 u. NK 4825 019 Station 0,650	Widmung/Umstufung/ Einziehung Detail 3
Hessen ID: 01175	Maßstab: ohne

Neubau der
Ortsumgehung Reichensachsen
von Bau-km 0+400 bis Bau-km 2+192,816

Aufgestellt:
Eschwege, den 25.09.2023
Hessen Mobil
-Fachdezernat Planung Osthessen-

i.A. gez. Heuser
Heuser - Fachdezernat