

Zeichenerklärung

Straßen in Betrieb

 Kreisstraße

Umstufung


 Bundesstraße zur Kreisstraße

 Bundesstraße zur Gemeindestraße

 4825 009 Netzknoten Bestand

 4825 009 Netzknoten entfällt

 4825 009 Netzknoten neu

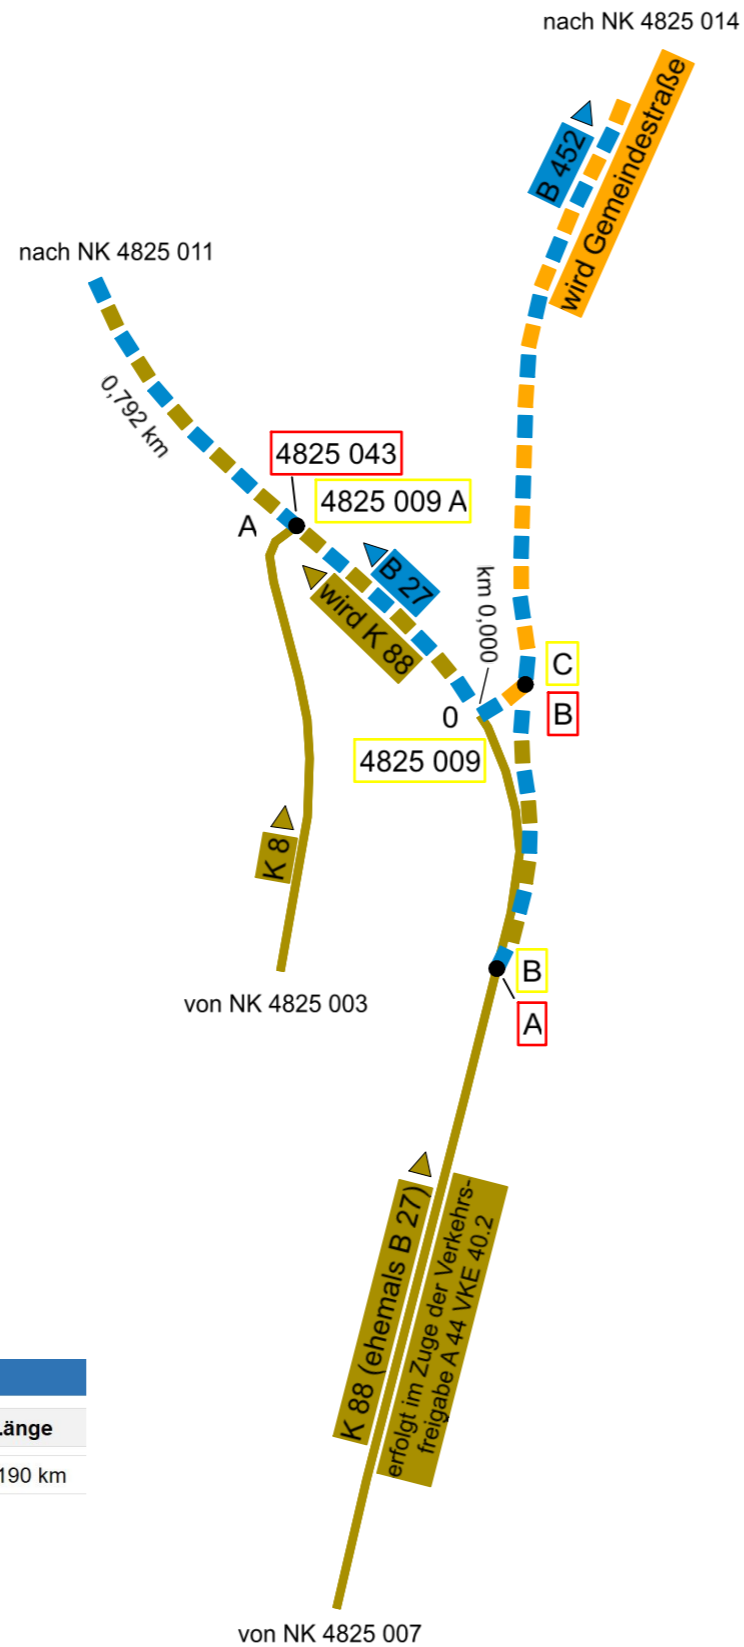

Netzknoten 4825 009			
Nr.	Knotenpunktast	NK	Länge
	B - C	4825 009	0,190 km

Nr.	Art der Änderung	Datum	Zeichen

	Datum	Zeichen
bearbeitet:	Februar 2023	Reichardt
gezeichnet:	Februar 2023	Lentschig
geprüft:	Februar 2023	Volkenant

FESTSTELLUNGSENTWURF

Straße: B 452 Beginn: zw. NK 4826 010 u. NK 4826 030 Station 0,463 Ende: zw. NK 4825 015 u. NK 4825 019 Station 0,650 Hessen ID: 01175	Unterlage / Blatt-Nr.: 12 / 6 Widmung/Umstufung/ Einziehung Detail 5 Maßstab: 1 : 5.000
---	---

**Neubau der
 Ortsumgehung Reichensachsen
 von Bau-km 0+400 bis Bau-km 2+192,816**

Aufgestellt:
 Eschwege, den 25.09.2023
 Hessen Mobil
 -Fachdezernat Planung Osthessen-

i.A. gez. Heuser
 Heuser - Fachdezernent