



Straßenquerschnitt RQ 11,5 + B 452

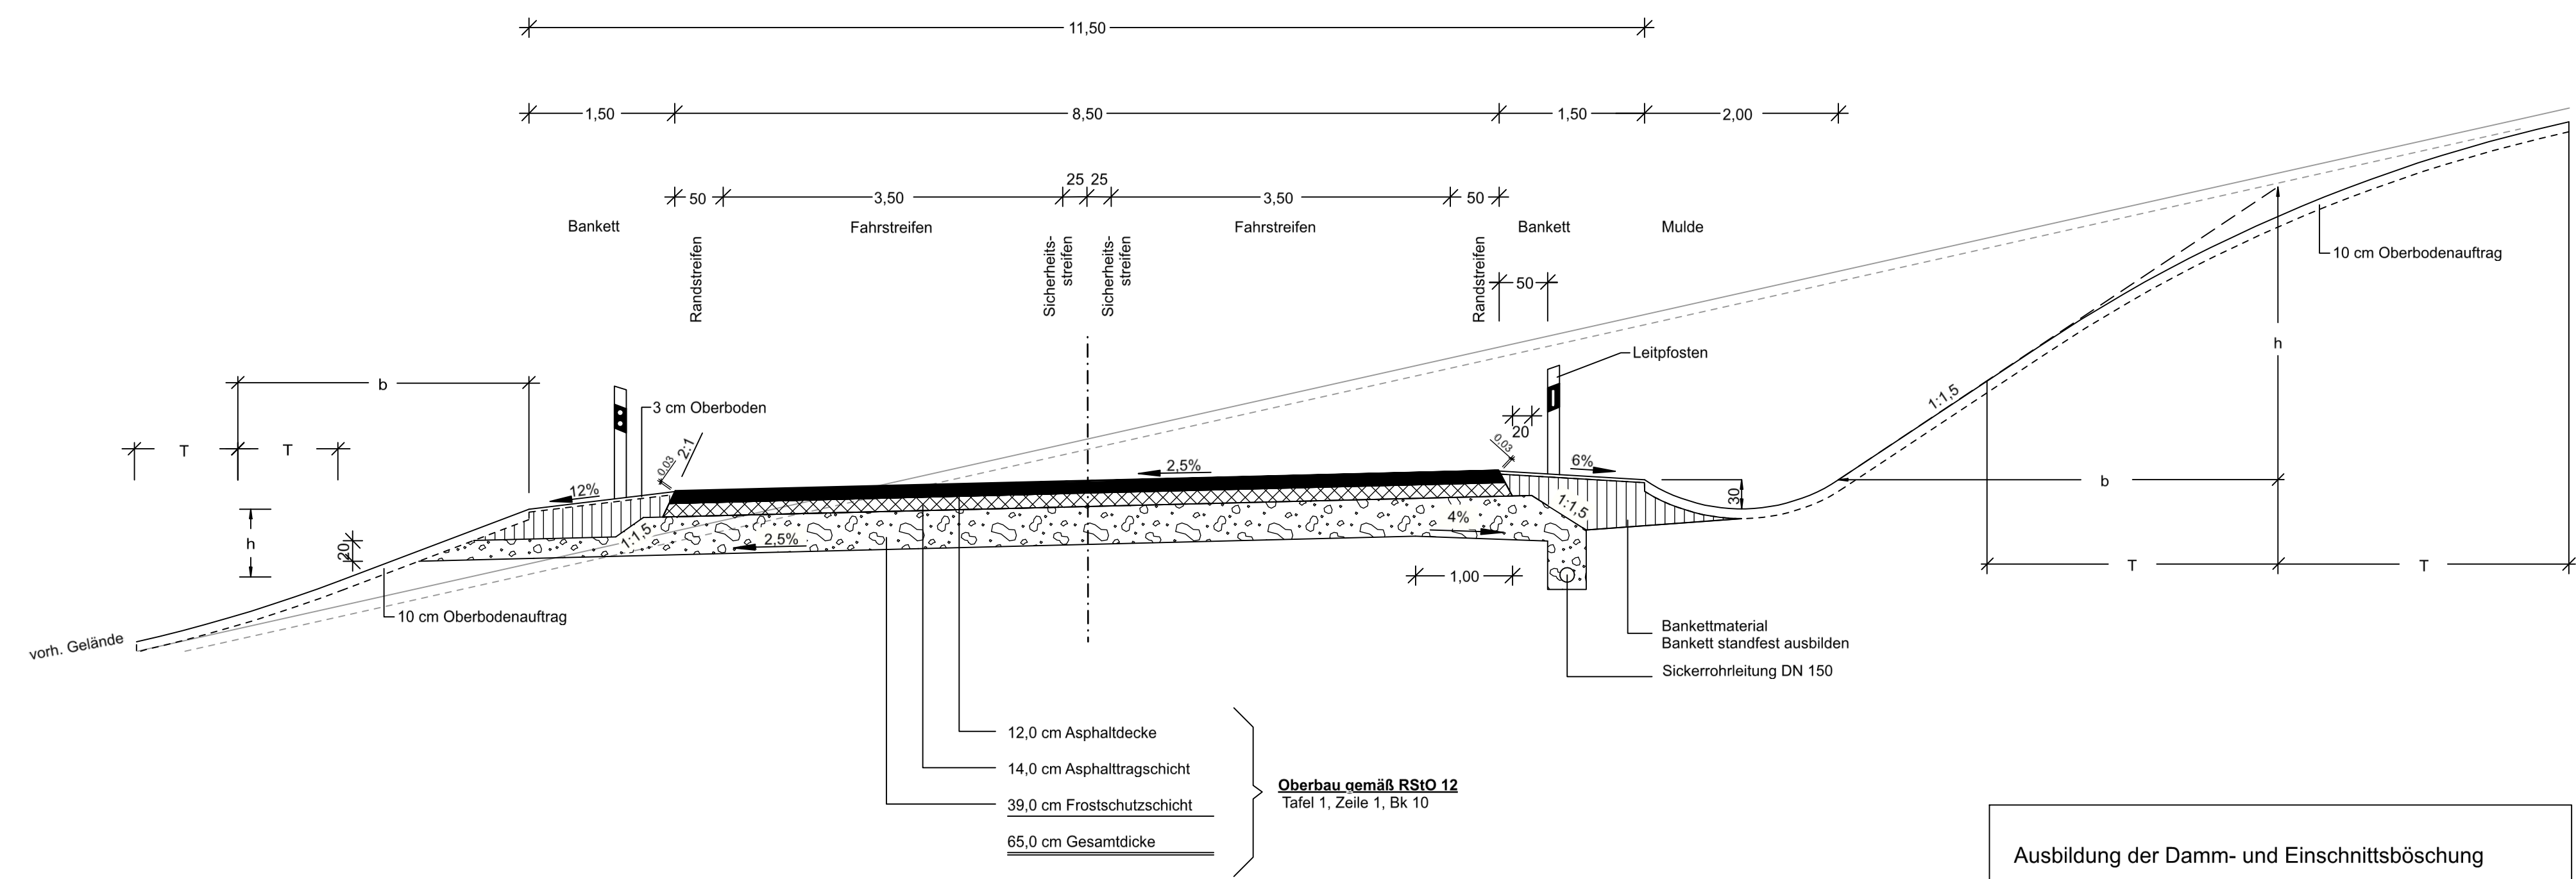

12,0 cm Asphaltdecke
14,0 cm Asphalttragschicht
39,0 cm Frostschuttschicht
65,0 cm Gesamtdicke

Oberbau gemäß RStO 12
Tafel 1, Zeile 1, Bk 10

Ausbildung der Damm- und Einschnittsböschung		
Böschungshöhe h	$h \geq 2,00 \text{ m}$	$h < 2,00 \text{ m}$
Regelböschung	1 : 1,5	$b = 3,00 \text{ m}$
Tangentenlänge der Ausrundung T	3,00 m	1,5 h

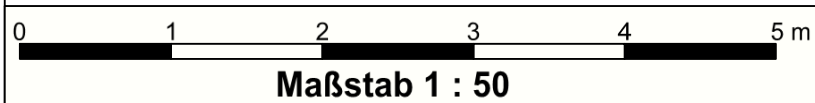

Nr.	Art der Änderung	Datum	Zeichen

Hessen Mobil
Straßen- und Verkehrsmanagement

	Datum	Zeichen
bearbeitet:	September 2023	Reichhardt
gezeichnet:	September 2023	Profe
geprüft:	September 2023	Schellhase

FESTSTELLUNGSENTWURF

Straße: B 452	Unterlage / Blatt-Nr.: 14 / 1
Beginn: zw. NK 4826 010 u. NK 4826 030 Station 0,463 Ende: zw. NK 4825 015 u. NK 4825 019 Station 0,650	Straßenquerschnitt B 452
Hessen ID: 01175	Maßstab: 1 : 50

**Neubau der
Ortsumgehung Reichensachsen
von Bau-km 0+400 bis Bau-km 2+192,816**

Aufgestellt:
Eschwege, den 25.09.2023
Hessen Mobil
-Fachdezernat Planung Osthessen-

i. A. gez. Heuser
Heuser - Fachdezernat

--	--