
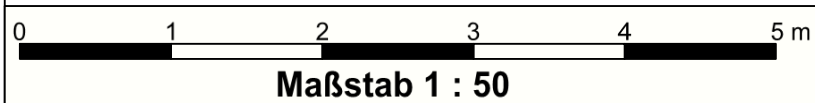


Straßenquerschnitt RQ 11

L 3403

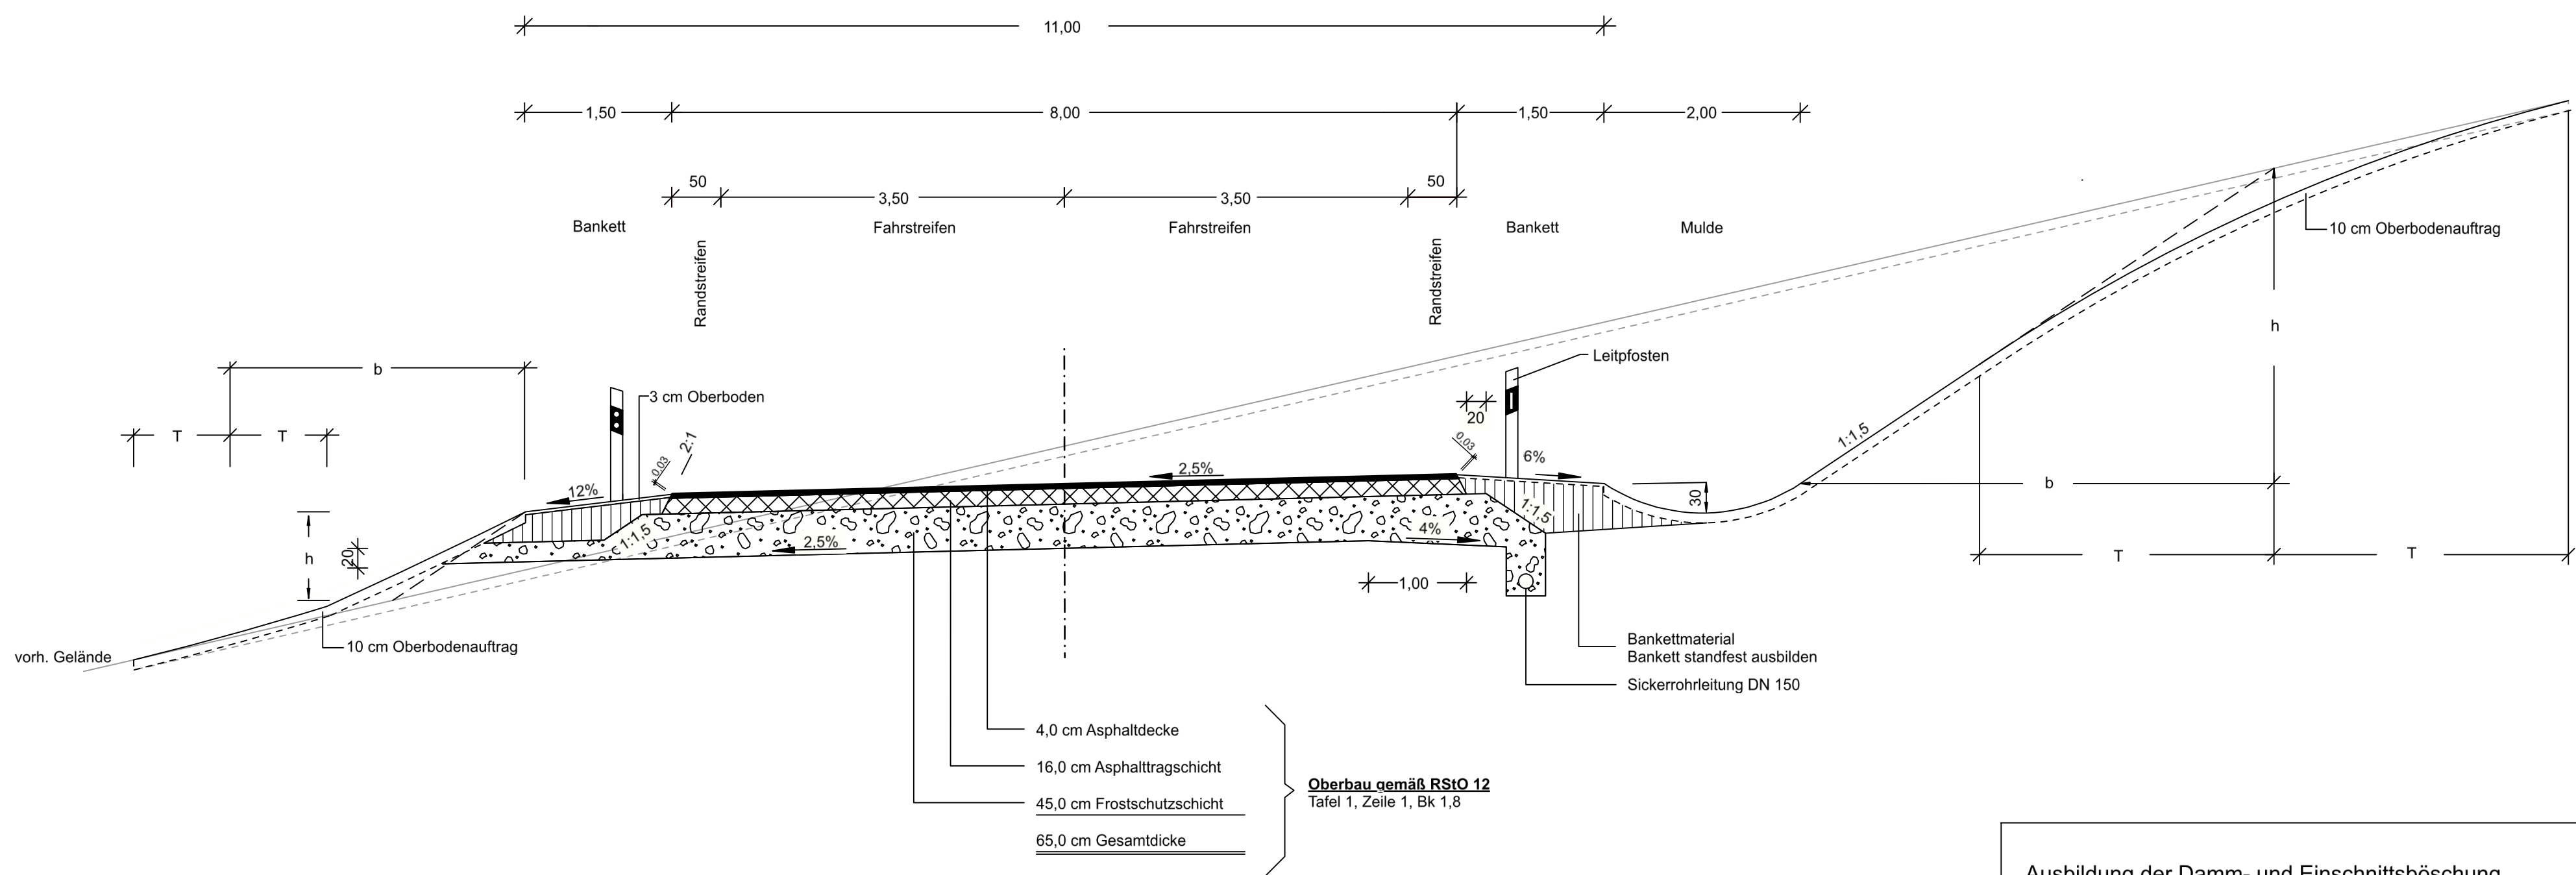

Böschungshöhe h	$h \geq 2,00 \text{ m}$	$h < 2,00 \text{ m}$
Regelböschung	1 : 1,5	$b = 3,00 \text{ m}$
Tangentenlänge der Ausrundung T	3,00 m	1,5 h

Nr.	Art der Änderung	Datum	Zeichen

	Datum	Zeichen
bearbeitet:	September 2023	Reichardt
gezeichnet:	September 2023	Profe
geprüft:	September 2023	Schellhase

FESTSTELLUNGSENTWURF

Straße: B 452	Unterlage / Blatt-Nr.: 14 / 2
Beginn: zw. NK 4826 010 u. NK 4826 030 Station 0,463 Ende: zw. NK 4825 015 u. NK 4825 019 Station 0,650 Hessen ID: 01175	Straßenquerschnitt L 3403 Maßstab: 1 : 50

Neubau der Ortsumgehung Reichensachsen
 von Bau-km 0+400 bis Bau-km 2+192,816

Aufgestellt:
 Eschwege, den 25.09.2023
 Hessen Mobil
 -Fachdezernat Planung Osthessen-

i. A. gez. Heuser
 Heuser - Fachdezernat