


Straßenquerschnitt RQ 11

Anschluss Reichensachsen
(L 3243)

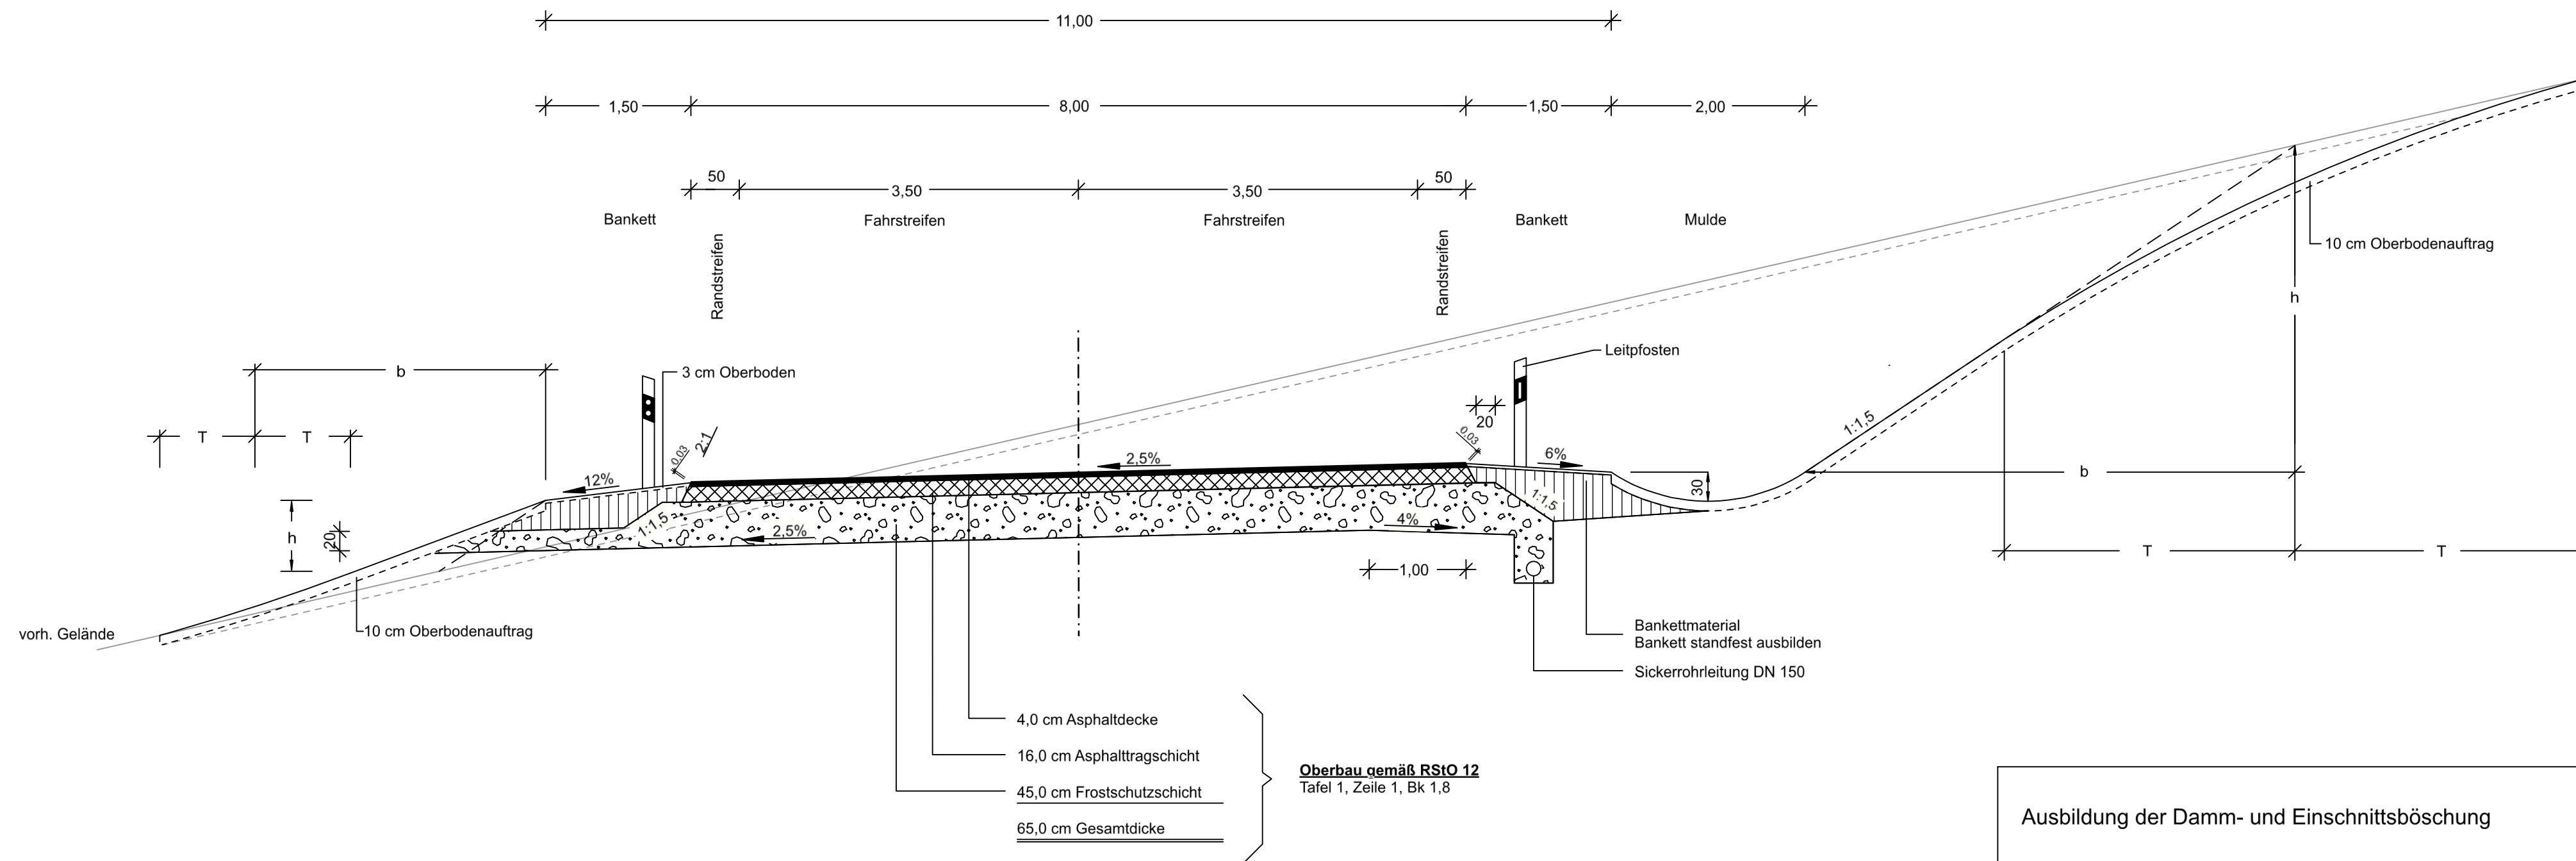

Oberbau gemäß RStO 12
Tafel 1, Zeile 1, Bk 1,8

Ausbildung der Damm- und Einschnittsböschung		
Böschungshöhe h	$h \geq 2,00 \text{ m}$	$h < 2,00 \text{ m}$
Regelböschung	1 : 1,5	$b = 3,00 \text{ m}$
Tangentenlänge der Ausrundung T	3,00 m	1,5 h



Nr.	Art der Änderung	Datum	Zeichen

Hessen Mobil
Straßen- und Verkehrsmanagement

	Datum	Zeichen
bearbeitet:	September 2023	Reichardt
gezeichnet:	September 2023	Profe
geprüft:	September 2023	Schellhase

FESTSTELLUNGSENTWURF

Straße: B 452 Beginn: zw. NK 4826 010 u. NK 4826 030 Station 0,463 Ende: zw. NK 4825 015 u. NK 4825 019 Station 0,650 Hessen ID: 01175	Unterlage / Blatt-Nr.: 14 / 3 Straßenquerschnitt Anschluss Reichensachsen (L 3243) Maßstab: 1 : 50
---	--

Neubau der
Ortsumgebung Reichensachsen
von Bau-km 0+400 bis Bau-km 2+192,816

Aufgestellt:
Eschwege, den 25.09.2023
Hessen Mobil
-Fachdezernat Planung Osthessen-

i. A. gez. Heuser
Heuser - Fachdezernat