
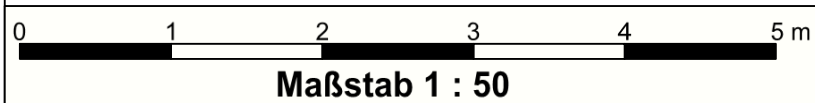


# Rampenquerschnitt RRQ 1

Verbindungsrampe Bad Hersfeld - Eschwege

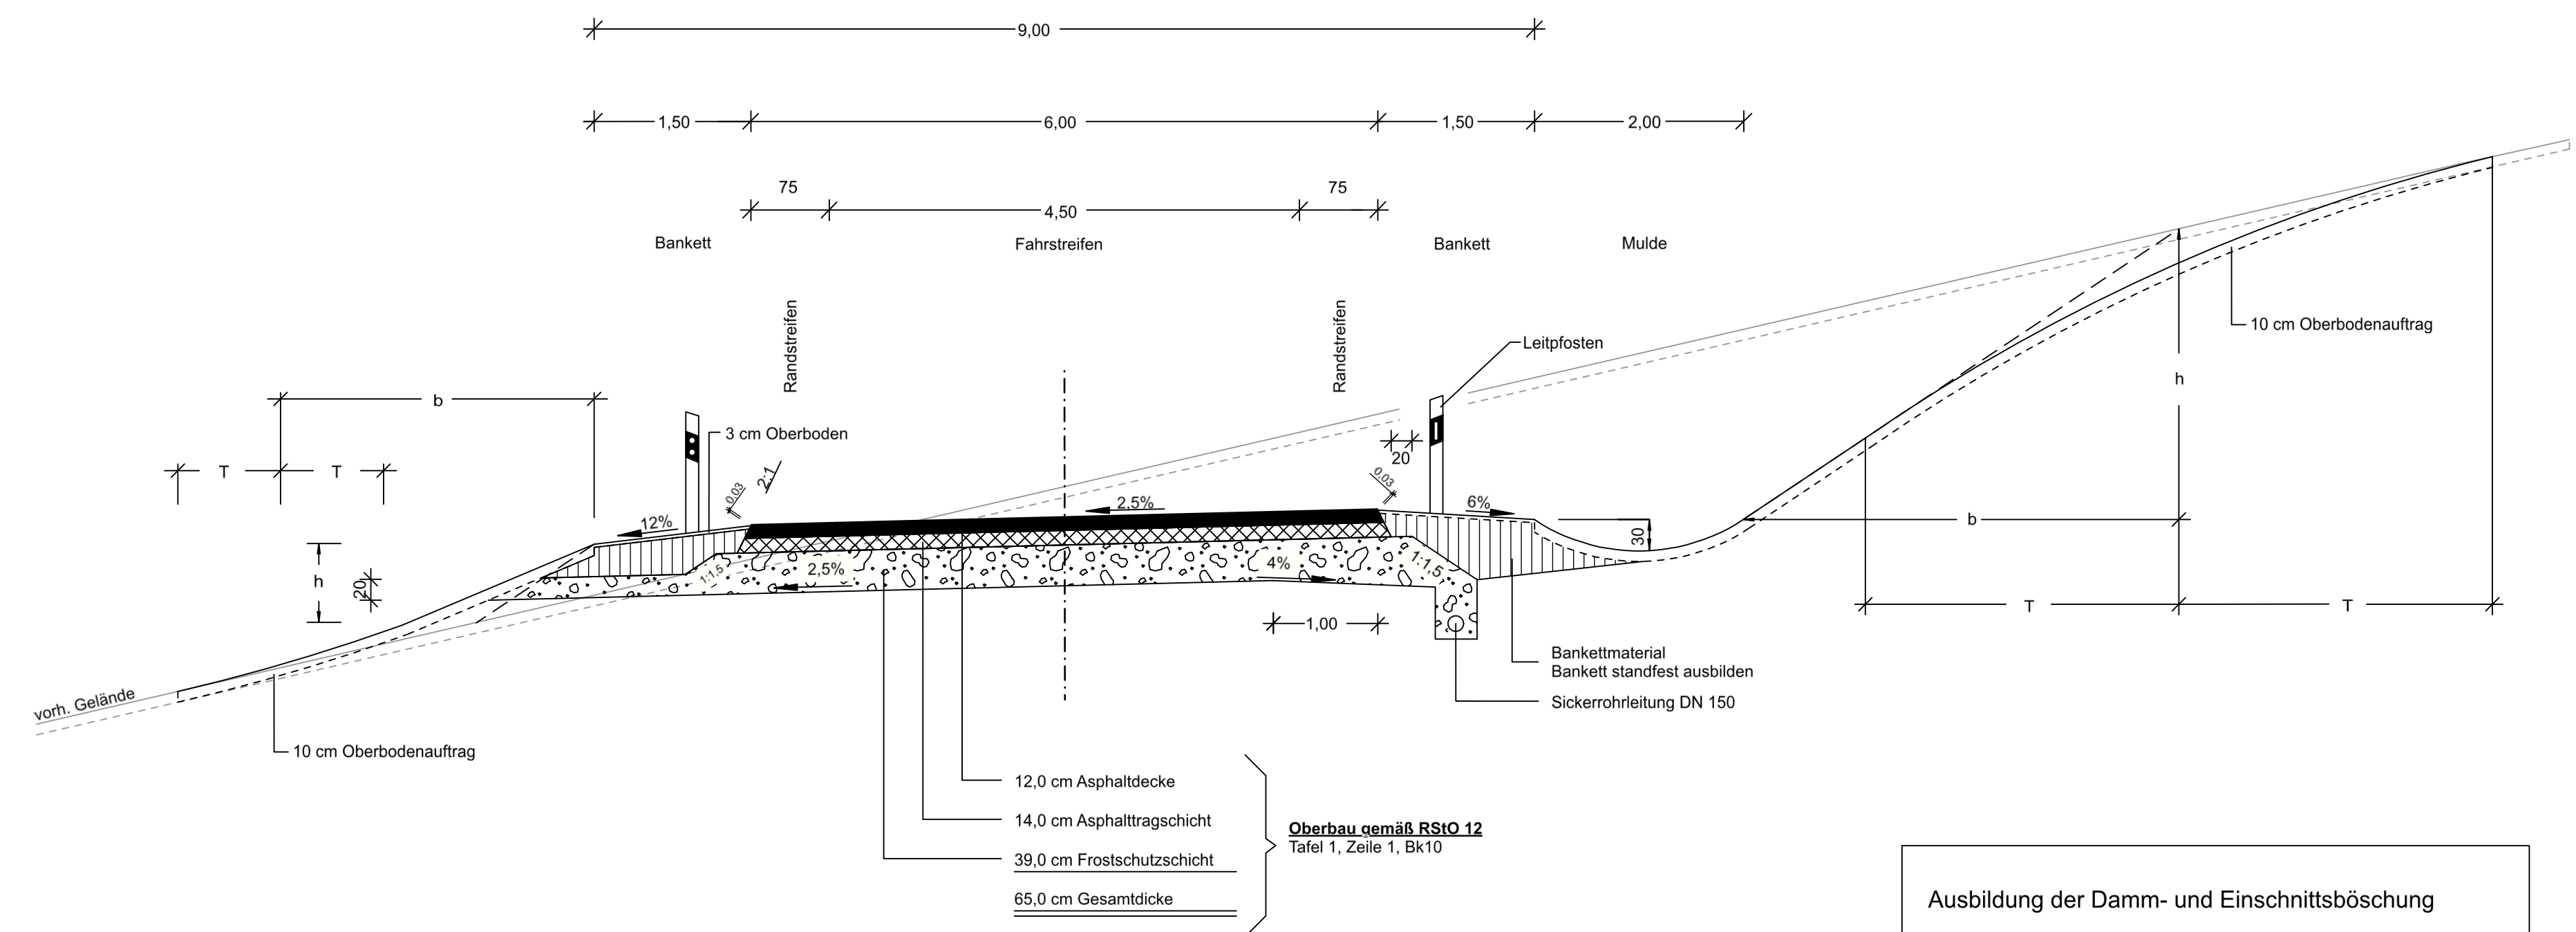

Böschungshöhe h	$h \geq 2,00 \text{ m}$	$h < 2,00 \text{ m}$
Regelböschung	1 : 1,5	$b = 3,00 \text{ m}$
Tangentenlänge der Ausrundung T	3,00 m	1,5 h

Nr.	Art der Änderung	Datum	Zeichen
-----	------------------	-------	---------

	Datum	Zeichen
bearbeitet:	September 2023	Reichardt
gezeichnet:	September 2023	Profe
geprüft:	September 2023	Schellhase

## FESTSTELLUNGSENTWURF

Straße: B 452	Unterlage / Blatt-Nr.: 14 / 4
Beginn: zw. NK 4826 010 u. NK 4826 030 Station 0,463 Ende: zw. NK 4825 015 u. NK 4825 019 Station 0,650 Hessen ID: 01175	Straßenquerschnitt Rampe HEF-ESW Maßstab: 1 : 50

**Neubau der Ortsumgehung Reichensachsen**  
 von Bau-km 0+400 bis Bau-km 2+192,816

Aufgestellt:  
 Eschwege, den 25.09.2023  
 Hessen Mobil  
 -Fachdezernat Planung Osthessen-

*i. A. gez. Heuser*  
 Heuser - Fachdezernent