
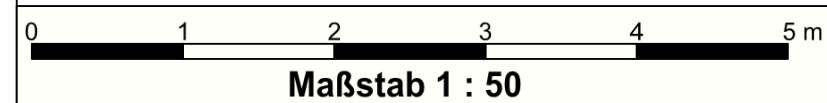


Rampenquerschnitt RRQ1

Verbindungsrampe Eschwege - Göttingen

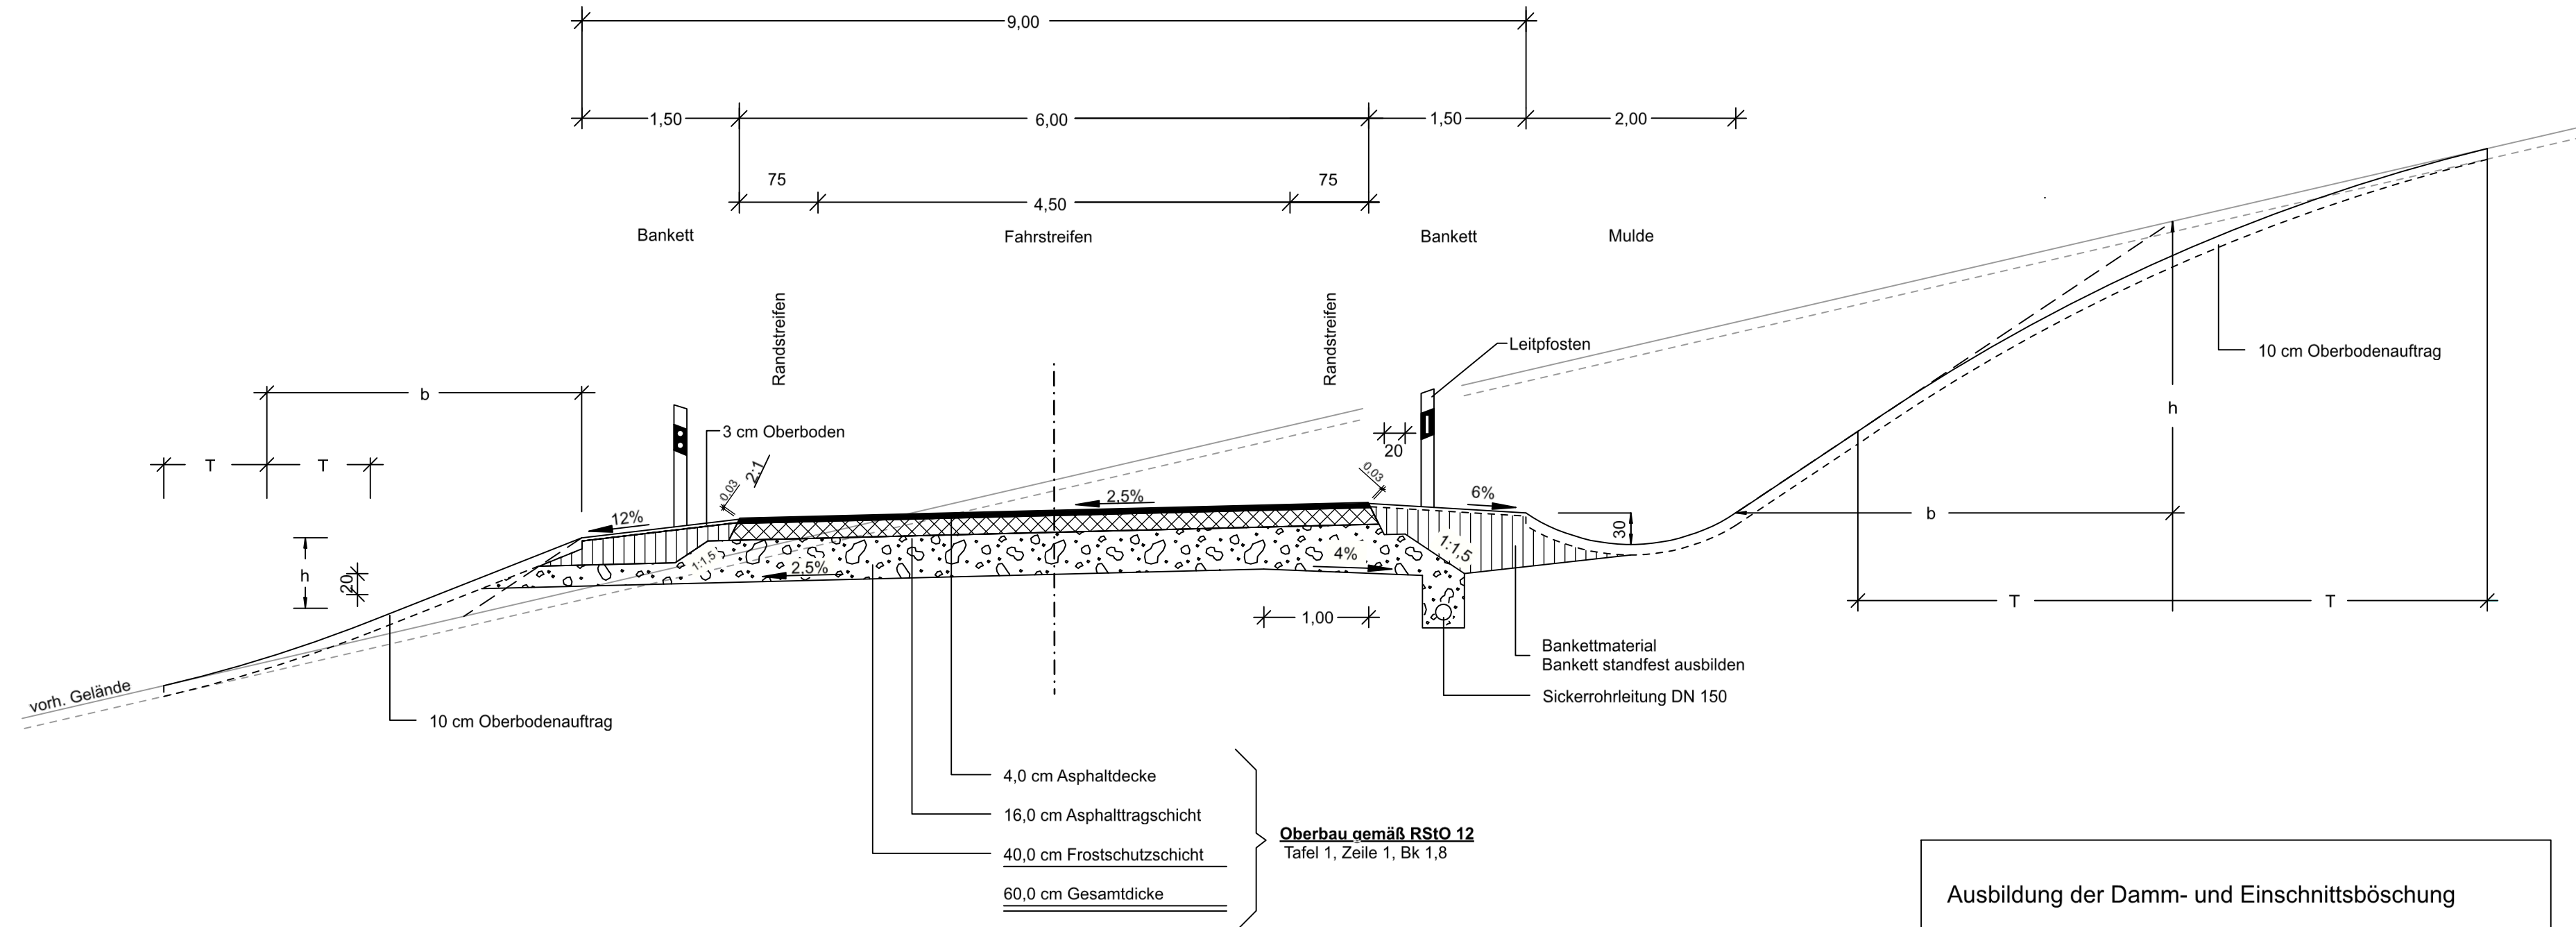

Nr.	Art der Änderung	Datum	Zeichen
-----	------------------	-------	---------

Hessen Mobil
Straßen- und Verkehrsmanagement

HESSEN

bearbeitet:	September 2023	Reichardt
gezeichnet:	September 2023	Profe
geprüft:	September 2023	Schellhase

FESTSTELLUNGSENTWURF

Straße: B 452	Unterlage / Blatt-Nr.: 14 / 5
Beginn: zw. NK 4826 010 u. NK 4826 030 Station 0,463 Ende: zw. NK 4825 015 u. NK 4825 019 Station 0,650	Straßenquerschnitt Rampe ESW-Göttingen
Hessen ID: 01175	Maßstab: 1 : 50

Neubau der
Ortsumgebung Reichensachsen
von Bau-km 0+400 bis Bau-km 2+192,816

Aufgestellt:
Eschwege, den 25.09.2023
Hessen Mobil
-Fachdezernat Planung Osthessen-

i. A. gez. Heuser
Heuser - Fachdezernent