
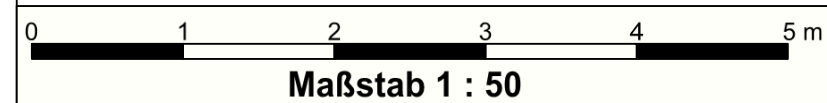


# Straßenquerschnitt RQ 11,5 + B 27

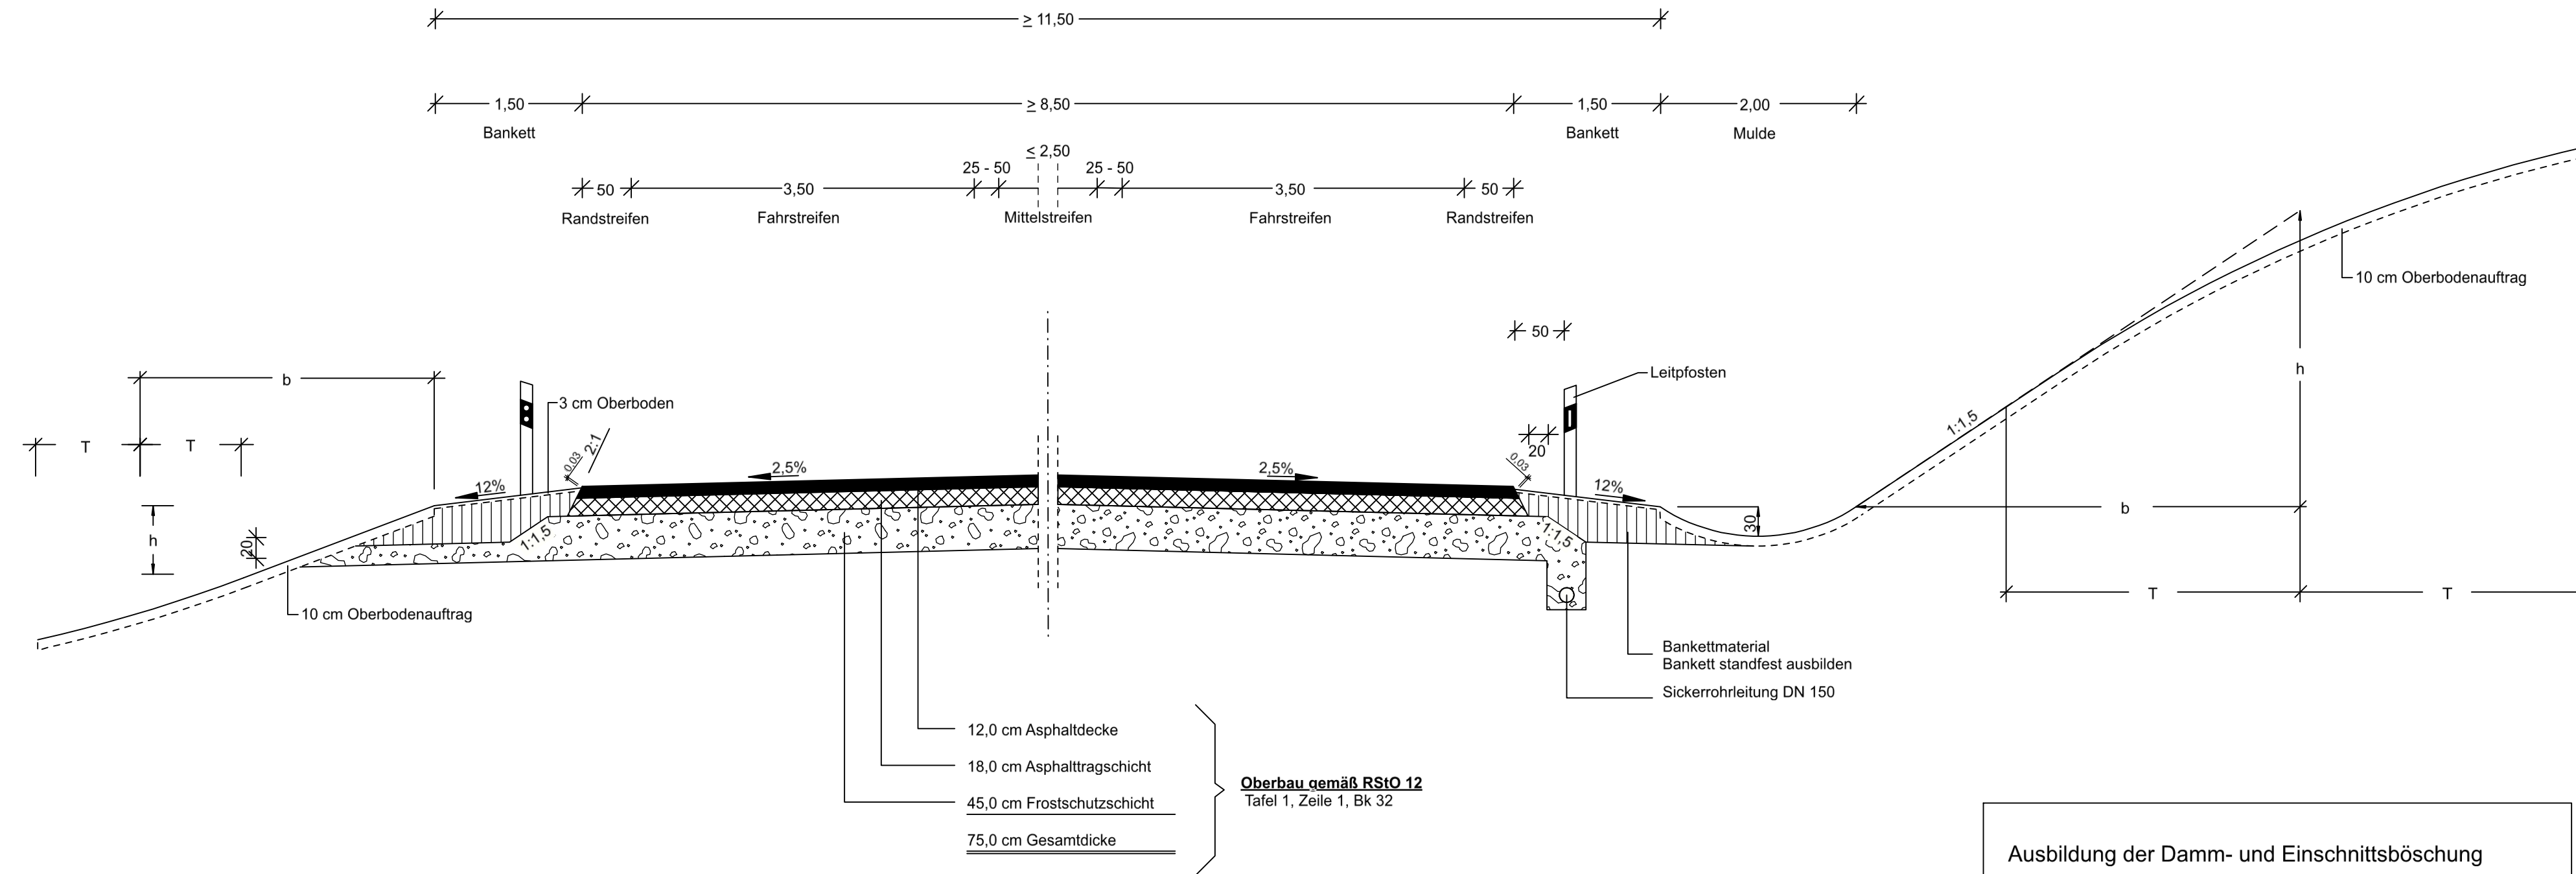

Ausbildung der Damm- und Einschnittsböschung		
Böschungshöhe $h$	$h \geq 2,00$ m	$h < 2,00$ m
Regelböschung	1 : 1,5	$b = 3,00$ m
Tangentenlänge der Ausrundung $T$	3,00 m	1,5 $h$

Nr.	Art der Änderung	Datum	Zeichen

**Hessen Mobil**  
**Straßen- und Verkehrsmanagement**

**HESSEN**

	Datum	Zeichen
bearbeitet:	September 2023	Reichhardt
gezeichnet:	September 2023	Lentschig
geprüft:	September 2023	Schellhase

## FESTSTELLUNGSENTWURF

Straße: B 452 Beginn: zw. NK 4826 010 u. NK 4826 030 Station 0,463 Ende: zw. NK 4825 015 u. NK 4825 019 Station 0,650 Hessen ID: 01175	Unterlage / Blatt-Nr.: 14 / 6 Straßenquerschnitt B 27 Maßstab: 1 : 50
---	--

**Neubau der  
Ortsumgehung Reichensachsen**  
 von Bau-km 0+400 bis Bau-km 2+192,816

Aufgestellt:  
 Eschwege, den 25.09.2023  
 Hessen Mobil  
 -Fachdezernat Planung Osthessen-

i. A. gez. Heuser  
 Heuser - Fachdezernat