



Straßenquerschnitt Kreisverkehrsplatz

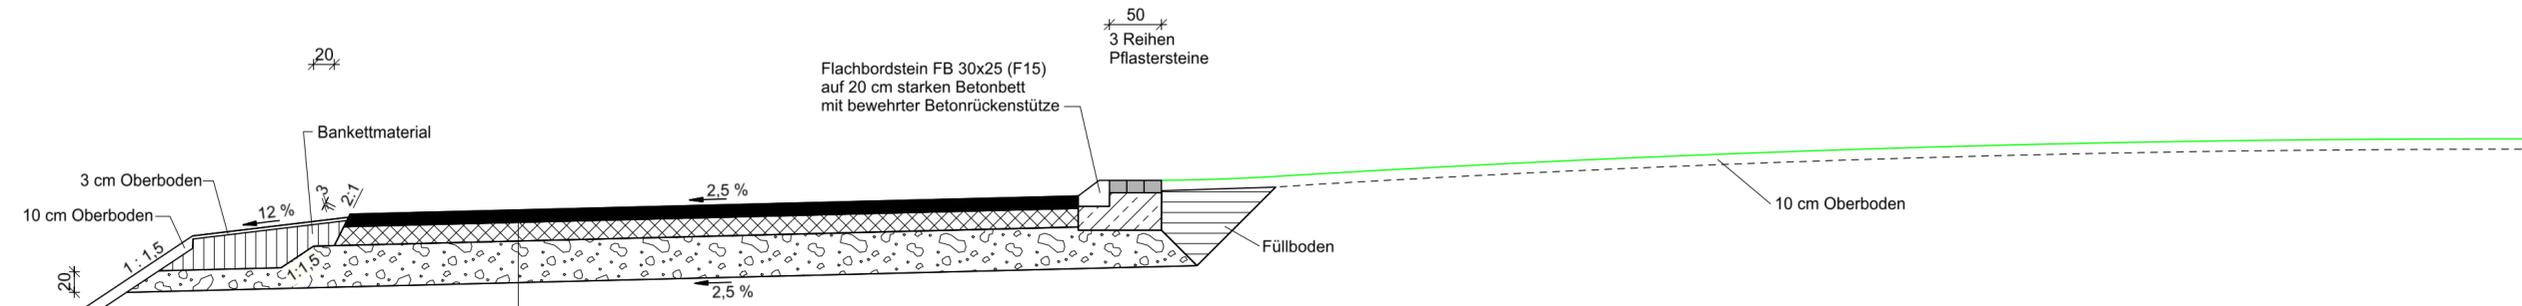

Oberbau gemäß RStO 12
Tafel 1, Zeile 1, Bk 32
12 cm Asphaltdecke
18 cm Asphalttragschicht
40 cm Frostschuttschicht
70 cm Gesamtaufbau

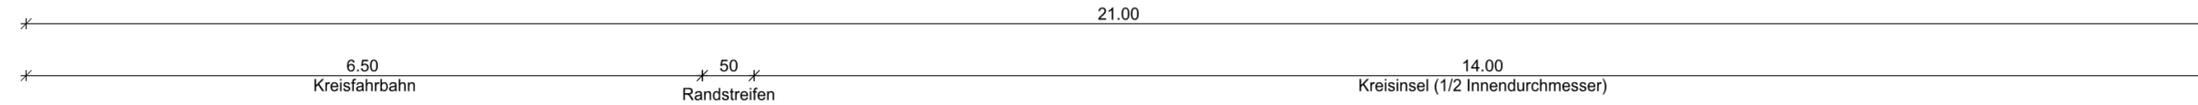

Nr.	Art der Änderung	Datum	Zeichen

	bearbeitet:	September 2023	Reichhardt
	gezeichnet:	September 2023	Lentschig
	geprüft:	September 2023	Schellhase

FESTSTELLUNGSENTWURF

Straße: B 452 Beginn: zw. NK 4826 010 u. NK 4826 030 Station 0,463 Ende: zw. NK 4825 015 u. NK 4825 019 Station 0,650 Hessen ID: 01175	Unterlage / Blatt-Nr.: 14 / 7 Straßenquerschnitt Kreisverkehrsplatz Maßstab: 1 : 50
---	--

**Neubau der
Ortsumgehung Reichensachsen
von Bau-km 0+400 bis Bau-km 2+192,816**

Aufgestellt:
Eschwege, den 25.09.2023
Hessen Mobil
-Fachdezernat Planung Osthessen-

i. A. gez. Heuser
Heuser - Fachdezernat