




Legende

- Haselmaus-Probeflächen B452 NU mit Nr.
- Trasse B452 NU
- Trasse Ausbau B27

Erfassung mit Niströhren und Nistkästen

- Nistkästen mit Nr.**
- ohne Nachweis
 - mit Haselmaus-Nachweis
- Niströhren mit Nr.**
- ohne Nachweis
 - mit Haselmaus-Nest
 - mit Haselmaus-Nachweis
 - mit Nachweis von Haselmaus-Jungtieren

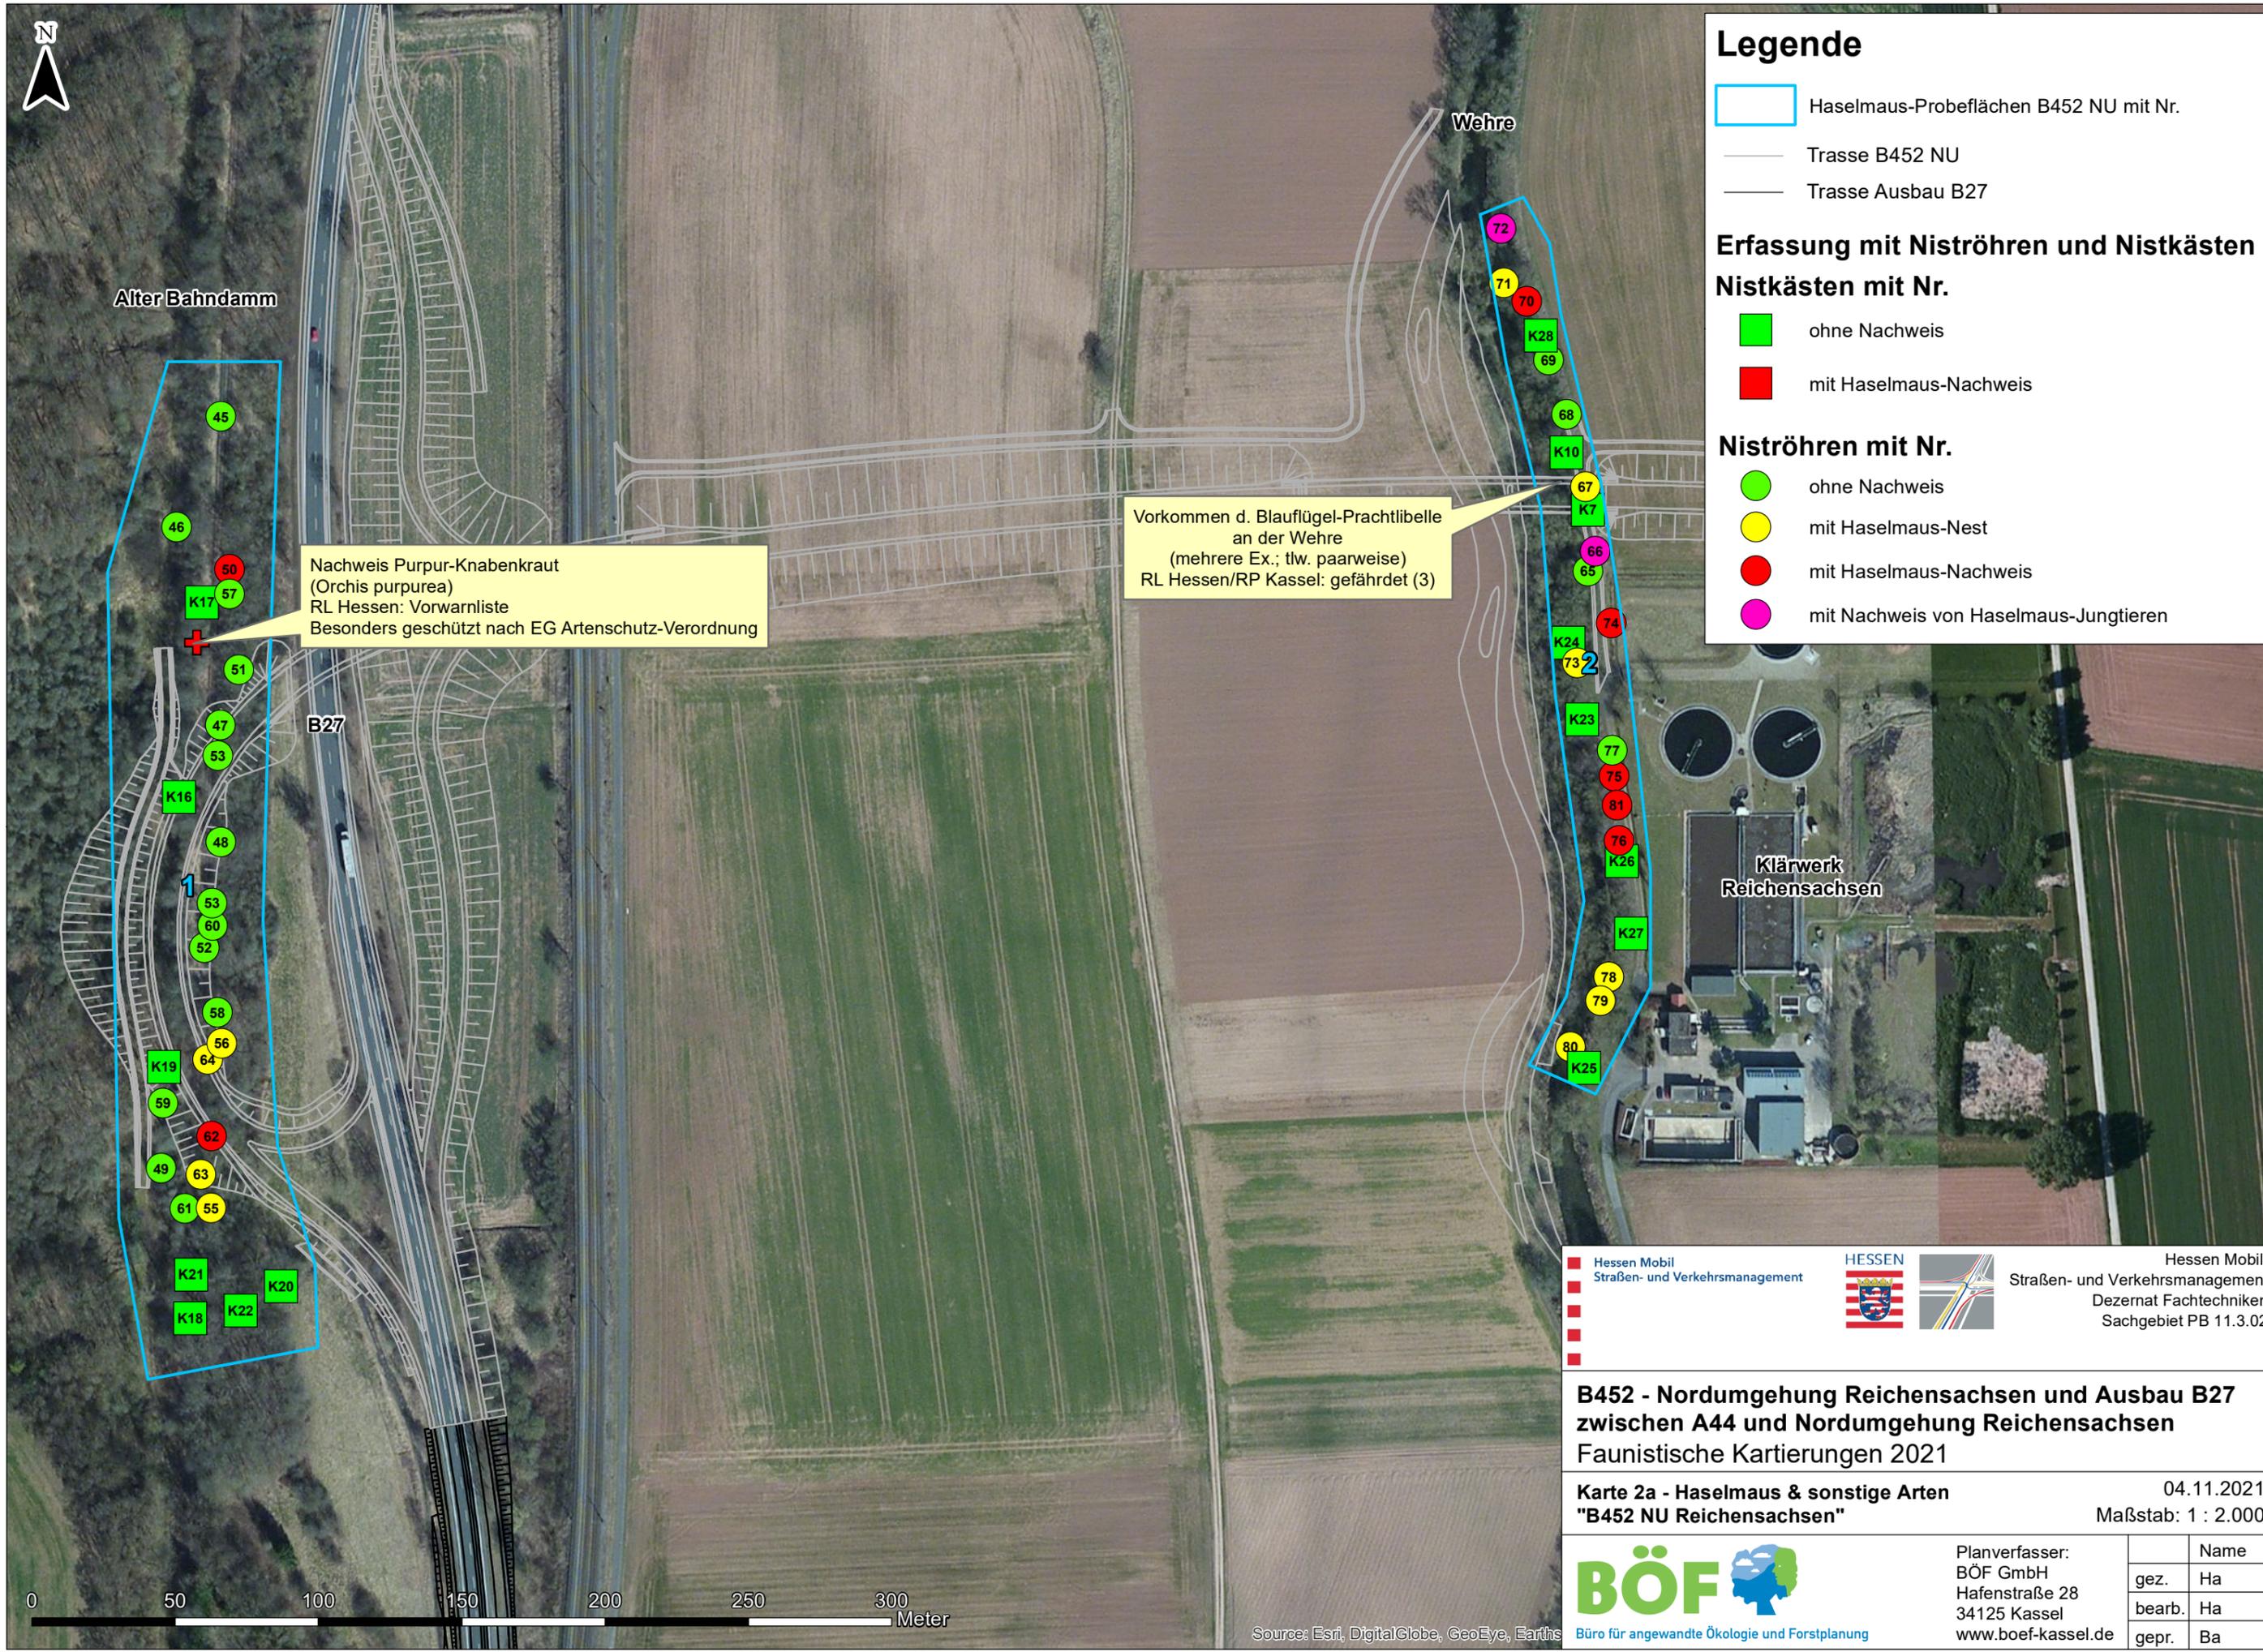

Nachweis Purpur-Knabenkraut
(*Orchis purpurea*)
RL Hessen: Vorwarnliste
Besonders geschützt nach EG Artenschutz-Verordnung

Vorkommen d. Blauflügel-Prachtlibelle
an der Wehre
(mehrere Ex.; tlw. paarweise)
RL Hessen/RP Kassel: gefährdet (3)

Hessen Mobil
Straßen- und Verkehrsmanagement

Hessen Mobil
Straßen- und Verkehrsmanagement
Dezernat Fachtechniken
Sachgebiet PB 11.3.02

**B452 - Nordumgehung Reichensachsen und Ausbau B27
zwischen A44 und Nordumgehung Reichensachsen**
Faunistische Kartierungen 2021

Karte 2a - Haselmaus & sonstige Arten
"B452 NU Reichensachsen" 04.11.2021
Maßstab: 1 : 2.000

	Planverfasser:		Name
	BÖF GmbH	gez.	Ha
	Hafenstraße 28	bearb.	Ha
	34125 Kassel	gepr.	Ba
www.boef-kassel.de			

Source: Esri, DigitalGlobe, GeoEye, Earths