


LEGENDE
Bodenbewertung

- Summenwert**
- 13 sehr hohe Bodenfunktionsbewertung
 - 10 hohe Bodenfunktionsbewertung
 - 9 mittlere Bodenfunktionsbewertung
 - 8 mittlere Bodenfunktionsbewertung
 - 7 geringe Bodenfunktionsbewertung
 - 6 geringe Bodenfunktionsbewertung
 - 5 sehr geringe Bodenfunktionsbewertung
 - interpoliert, keine HLNUG Originaldaten
 - 0 keine Bodenfunktionen

- Eingriffsintensität [%]**
- Versiegelung [-100 %]
(Fahrbahn, Widerlager, Diensttreppe, Wirtschaftswege)
 - Verdichtung, Bodenauftrag [-20 % / -28 %]
(Bankett, Trennstreifen, Entwässerungsrinne)
 - Ablagerung, Abgrabung [-58,5 % / -72,5 %]
(Damm-, Einschnittböschung)
 - Verdichtung [-13 %]
(Verkehrsiseln, unbefestigt, Baufeld)
- EBo 34**
-28%/-2,8 Eingriffsnummer
Eingriffsbedingter Wertverlust in [%] und in Wertstufen

- Technische Planung**
- Trasse des geplanten Vorhabens

c			
b			
a			
Nr.	Art der Änderung	Datum	Zeichen

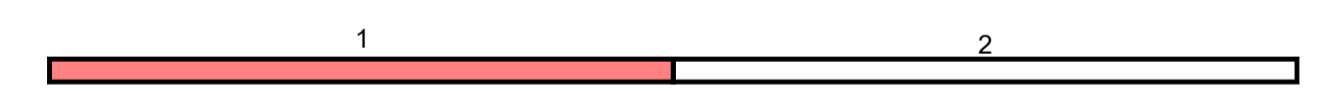

 Dipl.-Ing. M. Schaefer 61469 Friedberg Tel. 06031-2011 Fax 06031-7642 email: info@natyprofil.de	Projekt-Nr.:		Name
	bearbeitet:	09/2023	M. Schaefer
	gezeichnet:	09/2023	J. Puschner
	geprüft:	09/2023	M. Schaefer

 Hessen Mobil	Name		
	bearbeitet:	08/2023	Strecker
	gezeichnet:		
	geprüft:	08/2023	Weichlein

FESTSTELLUNGSENTWURF

Straße: B 452	Unterlage / Blatt-Nr.: 19.4 / 1
Beginn: zw. NK 4826 010 u. NK 4826 030 Station 0,463	Bodengutachten für die Zusatzbewertung nach KV
Ende: zw. NK 4825 015 u. NK 4825 019 Station 0,650	- Eingriffsbewertung
Hessen ID: 01175	Maßstab: 1:1000

Neubau der Ortsumgehung Reichensachsen von Bau-km 0+400 bis Bau-km 2+192,816	
Aufgestellt: Eschwege, den 25.09.2023 Hessen Mobil Fachdezernat Planung Osthessen-	/A/ <u>gez. Heuser</u> Heuser - Fachdezernat

P:_BRSCCA\PROJECT\UBP\B452_01 REICHENSACHSEN_2022\BRINGUTACHTER\ZEICHNUNG_LP_B452_01 REICHENSACHSEN_2022\BRINGUTACHTER_LP_1000.dwg 1:170/06/10 11.04.2024