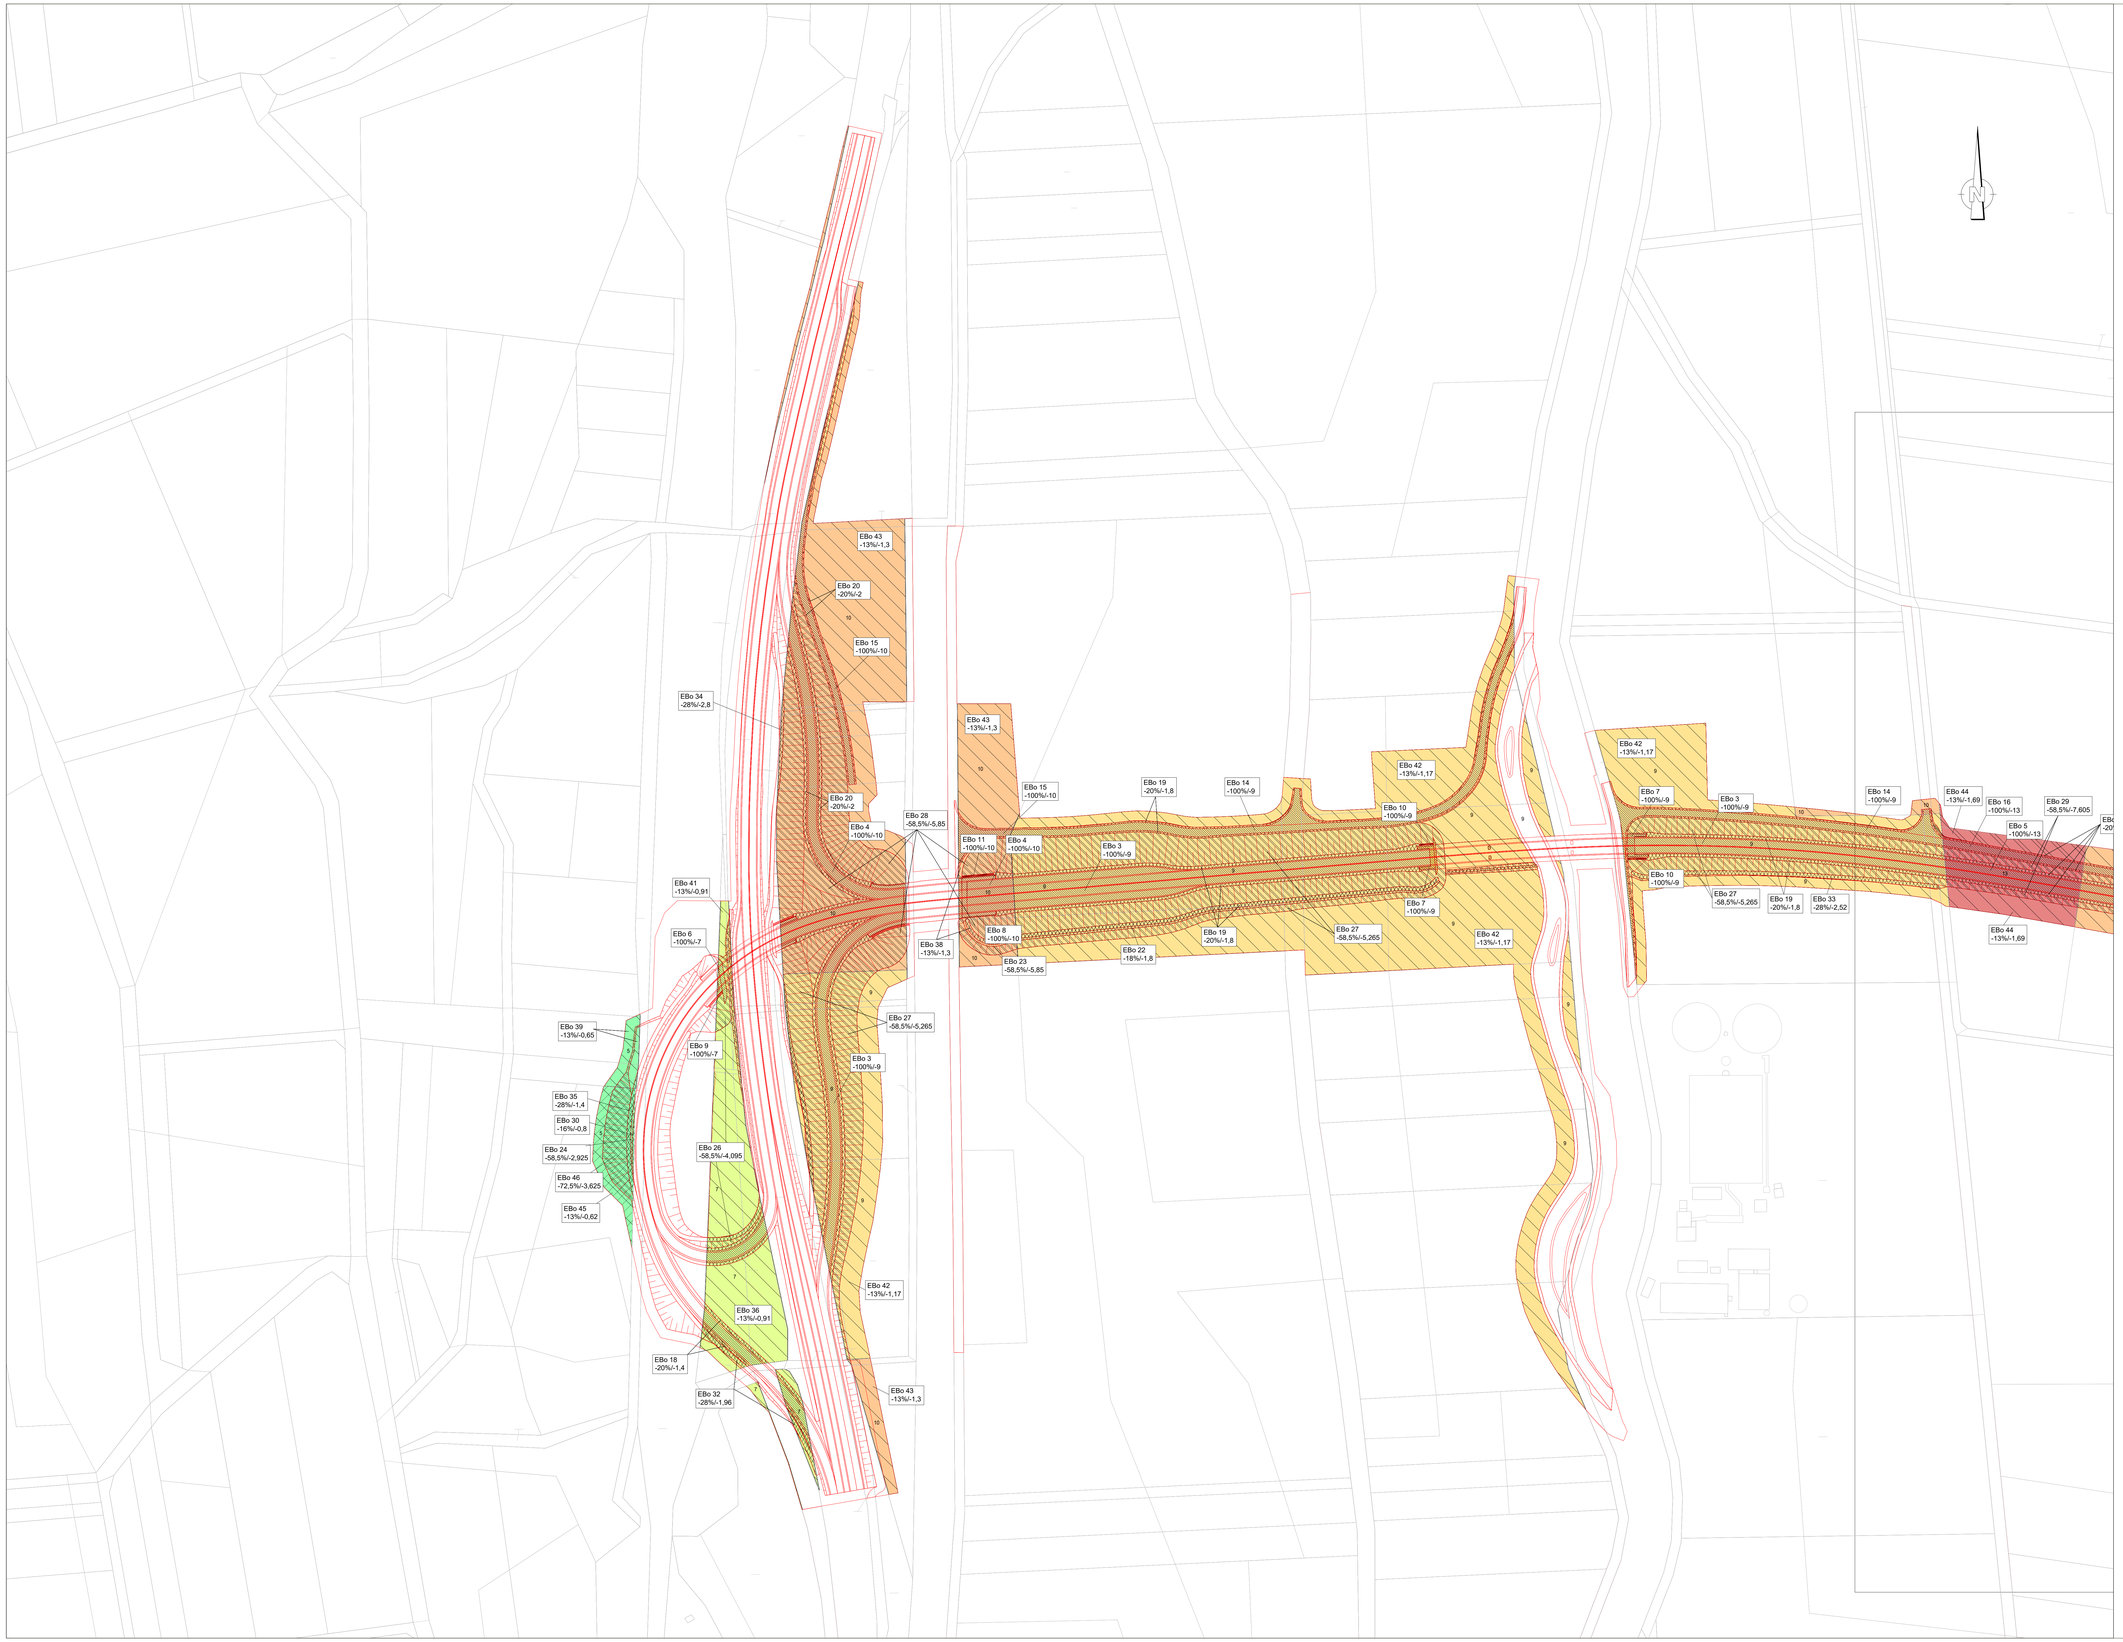

LEGENDE
Bodenbewertung

Summenwert

- 13 sehr hohe Bodenfunktionsbewertung
- 10 hohe Bodenfunktionsbewertung
- 9 mittlere Bodenfunktionsbewertung
- 8 mittlere Bodenfunktionsbewertung
- 7 geringe Bodenfunktionsbewertung
- 6 geringe Bodenfunktionsbewertung
- 5 sehr geringe Bodenfunktionsbewertung
- interpoliert, keine HLNUG Originaldaten
- 0 keine Bodenfunktionen

Eingriffsintensität [%]

- Versiegelung [-100 %] (Fahrbahn, Widerlager, Diensttreppe, Wirtschaftswege)
- Verdichtung, Bodenabtrag [-20 % / -28 %] (Bankett, Trennstreifen, Entwässerungsmulde)
- Ablagerung, Abgrabung [-58,5 % / -72,5 %] (Damm-, Einschnittböschung)
- Verdichtung [-13 %] (Verkehrsinseln, unbefestigt, Baufeld)

EBo 34 -28%/-2,8 — Eingriffsnummer; Eingriffsbedingter Wertverlust in [%] und in Wertstufen

Technische Planung

- Trasse des geplanten Vorhabens

Nr.	Art der Änderung	Datum	Zeichen
c			
b			
a			

1 2

Natur Profil
Planung und Beratung
Dipl.-Ing. Schaefer
Dipl. Landschaftsökologe
61169 Friedberg
Tel. 06031-2011
Fax 06031-7642
email: info@naturprofil.de

	Projekt-Nr.:		
			Name
	bearbeitet:	09/2023	M. Schaefer
	gezeichnet:	09/2023	J. Puschner
	geprüft:	09/2023	M. Schaefer

Hessen Mobil
Straßen- und Verkehrsmanagement
HESSEN

		Name
bearbeitet:	08/2023	Strecker
gezeichnet:		
geprüft:	08/2023	Weichlein

FESTSTELLUNGSENTWURF

Straße: B 452

Beginn: zw. NK 4826 010 u. NK 4826 030 Station 0,463
Ende: zw. NK 4825 015 u. NK 4825 019 Station 0,650

Hessen ID: 01175

Unterlage / Blatt-Nr.: 19.4 / 2
Bodengutachten für die Zusatzbewertung nach KV - Eingriffsbewertung

Maßstab: 1:1000

Neubau der
Ortsumgehung Reichensachsen

von Bau-km 0+400 bis Bau-km 2+192,816

Aufgestellt:
Eschwege, den 25.09.2023
Hessen Mobil
-Fachdezernat Planung Osthessen-

i.A. gez. Heuser
Heuser - Fachdezernat

01-B452-Reichensachsen_2023_BODENGUTACHTEN_VORLAGE_UP_BAKS_01-BODENGUTACHTEN_VORLAGE_UP_BAKS_01-BODENGUTACHTEN_VORLAGE_UP_BAKS_01-