

Gemeinde Wehretal  
Gemarkung Reichensachsen  
Flur 7

Gemeinde Wehretal  
Gemarkung Reichensachsen  
Flur 7

Umlegung "Auf den Goldenen Äckern"

### Zeichenerklärung

H = 15 000 m  
1:500 % 0,700 %  
1531,000 m 1225,000 m

Neigungsbrechpunkt mit Angabe von Ausrundungshalbmess, Längeneigung und Abstand zum nächsten Neigungsbrechpunkt  
Gradientenbruchpunkt  
Gradientenpunkt  
Querneigung

### Planung

- Einschnittsböschung
- Mäule mit Fließrichtung / Versickerung
- Anpassungsfläche befestigt / unbefestigt
- Fahrbahn (einbahnig) mit Achse
- Bankett
- Richtungsfahrbahn (zweibahnig) mit Fahrstreifenaufteilung
- Ministreifen, Achse
- Richtungsfahrbahn (zweibahnig)
- Bankett
- Wirtschaftsweg Asphalt
- Wirtschaftsweg wassergebunden
- Fahrbahnteiler / Insel / Parkstreifen
- Bankett mit Zufahrt
- Dammböschung
- Entwässerungsgraben mit Fließrichtung
- Rekultivierungsfläche
- Brücke mit Widerlager
- Baufeldgrenze
- Baustelleneinrichtungsflächen
- Rückbaufläche
- freizuhaltendes Sichtdreieck

### Regelungsverzeichnis

12 Nr. im Regelungsverzeichnis

### Verwaltung

- Gemarkungsgrenze
- Flurgrenze
- Flurstücksgrenze

### Schutzgebiete

Natur, Landschaft, Wasser

- Überschwemmungsgebiet

### Gebiete und Flächen

- vorhanden
- geplant
- gewerbliche Baufläche
- Umlegung

### Entwässerung

vorhanden geplant

- DN 300 mit Angabe von Fließrichtung, Länge und Gefälle
- Kontrollschacht mit Sickerleitung
- Straßenablauf mit Anschlussleitung
- Ablaufschacht
- Kontrollschacht
- Rohrdurchlass mit Böschungstück
- Rechteckdurchlass mit Böschungstück

### Versorgungsträger

vorhanden geplant

- Trinkwasserleitung
- Gasleitung
- E-Freileitung
- E-Leitung (Steuerkabel / Mittelspannung / Niederspannung)
- Femmeldeleitung
- E-Leitung Höchstspannung (SuedLink, Trassenachse nachrichtlich)

### weitere Gebiete

- Tabufläche (CEF-Maßnahmen mit Arbeitsstreifen 10m)

Nr.	Art der Änderung	Datum	Zeichen

Hessen Mobil	Strassen- und Verkehrsmanagement	HESSEN	Datum	Zeichen
			bearbeitet: September 2023	Reichardt
			gezeichnet: September 2023	Hadrossek
			geprüft: September 2023	Schellhase


## FESTSTELLUNGSENTWURF

Straße: B 452  
Umlage / Blatt-Nr.: 5 / 1  
Lageplan

Beginn: zw. NK 4826 010 u. NK 4826 030 Station 0,463  
Ende: zw. NK 4825 015 u. NK 4825 019 Station 0,650  
Hessen ID: 01175  
Maßstab: 1:1.000

Neubau der Ortsumgehung Reichensachsen  
von Bau-km 0+400 bis Bau-km 2+192,816

Aufgestellt: Eschwege, den 25.09.2023  
Hessen Mobil - Fachdezernat Planung Osthessen -  
Heuser - Fachdezernat

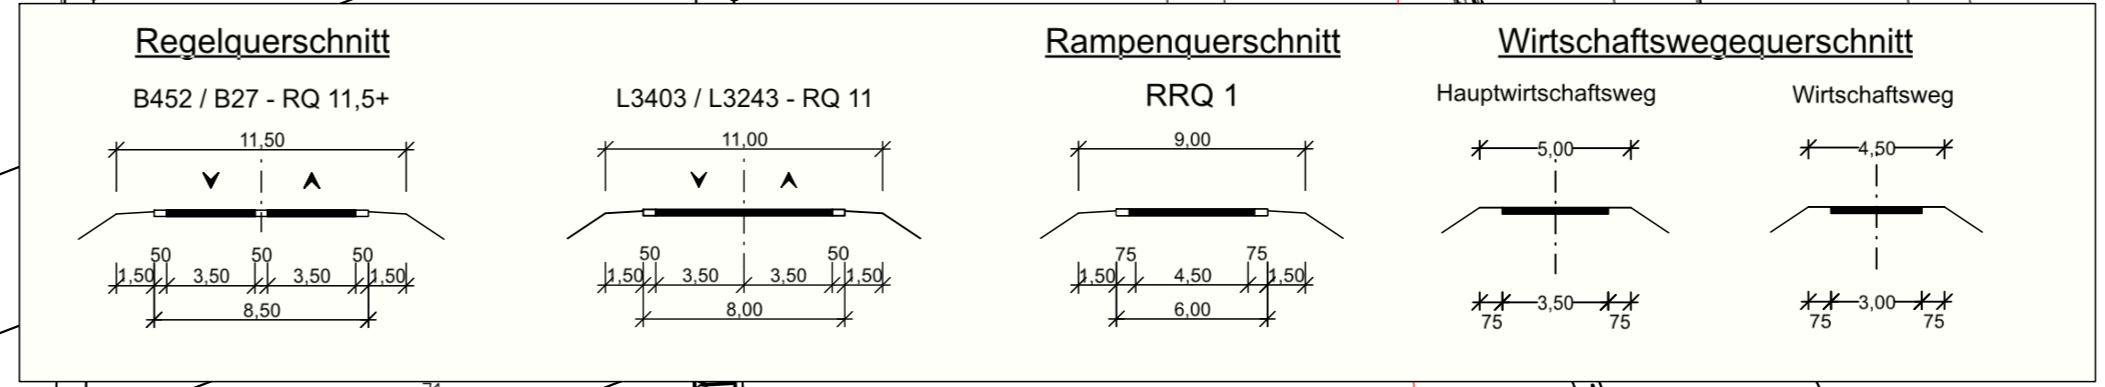

Grundlagen der Lageplandarstellung (wenn enthalten):

- Topographische Bestandsaufnahme: Hessen Mobil - PB 11 - Dezernat Planung und Bau Osthessen
- Lagestatus: 120
- Höhenstatus: 160
- Katasterdarstellung: Datengrundlage: Hessische Verwaltung für Bodenmanagement und Geoinformation
- Bestandsleitungen: Wurden auf Grundlage analoger Pläne der Betreiber durch Digitalisierung übernommen. Eine örtliche Überprüfung der Vollständigkeit und Lagerfähigkeit hat nicht stattgefunden.

