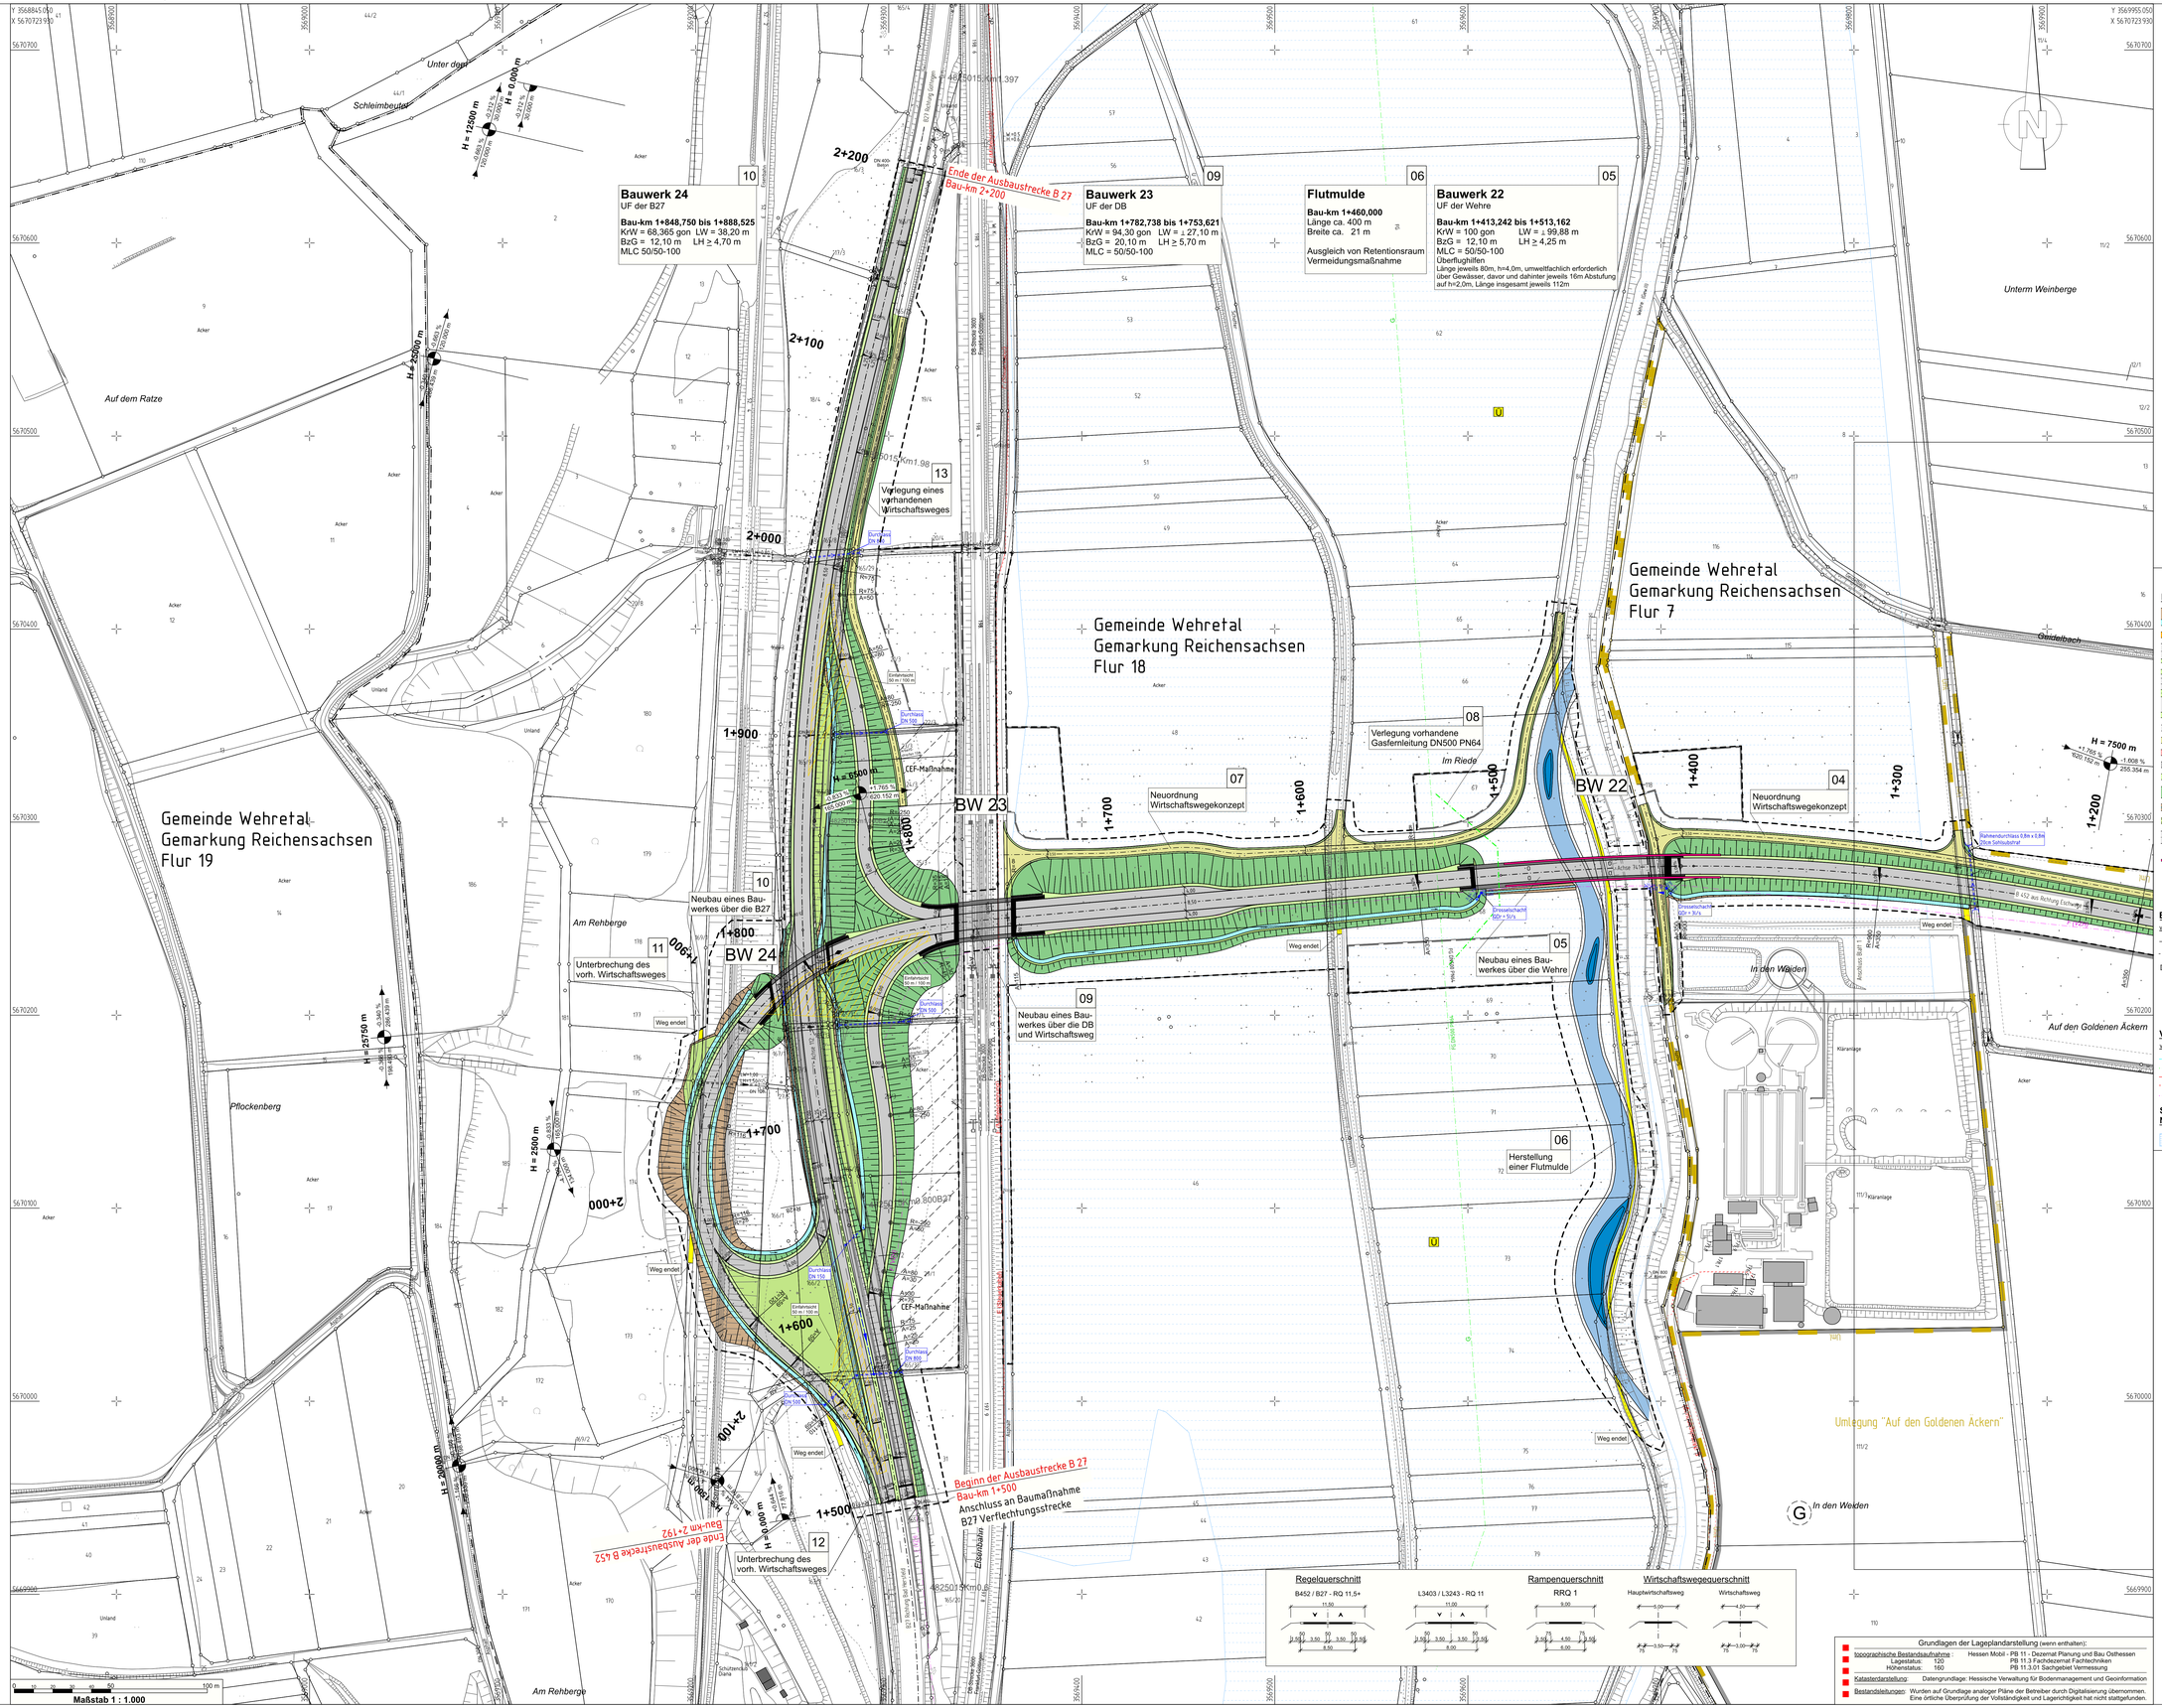

Zeichenerklärung

Planung

- Einschnittsböschung
- Mulde mit Fließrichtung / Versickermulde
- Anpassungsfläche befestigt / unbefestigt
- Fahrbahn (einbahnig) mit Achse
- Bankett
- Bankett
- Richtungsfahrbahn (zweibahnig) mit Fahrstreifenaufteilung
- Mittelstreifen, Achse
- Richtungsfahrbahn (zweibahnig)
- Bankett
- Wirtschaftsweg Asphalt
- Wirtschaftsweg wassergebunden
- Radweg
- Fahrbahnteiler / Insel / Parkstreifen
- Bankett mit Zufahrt
- Dammböschung
- Entwässerungsgraben mit Fließrichtung
- Rekultivierungsfläche
- Brücke mit Widerlager
- Überflughilfe für Fledermäuse

H = 15 000 m

- 1,500 % / 1531,000 m — 0,700 % / 725,000 m — Neigungsbrechpunkt mit Angabe von Ausrundungshalbmesser, Längsneigung und Abstand zum nächsten Neigungsbrechpunkt
- Gradientenhochpunkt
- Gradiententiefpunkt
- 2,5 % — Querneigung
- Baufeldgrenze
- Baustelleneinrichtungsflächen
- Rückbaufläche
- freizuhaltendes Sichtdreieck

Regelungsverzeichnis

- 12 — Nr. im Regelungsverzeichnis

Verwaltung

- Gemarkungsgrenze
- Flurgrenze
- Flurstücksgrenze

Entwässerung

vorhanden / geplant

- DN 300 — 50,0 m 1,0% DN 300 — Regenwasserleitung DN 300 mit Angabe von Fließrichtung, Länge und Gefälle
- Kontrollschacht mit Sickerleitung
- Straßenablauf mit Anschlussleitung
- Muldenablaufschacht
- Kontrollschacht
- DN 500 — Rohrdurchlass mit Böschungsstück
- UN 1000 — Rechteckdurchlass mit Böschungsstück

Versorgungsträger

vorhanden / geplant

- W — Trinkwasserleitung
- G — Gasleitung
- E — E-Freileitung
- E — E-Leitung (Steuerkabel / Mittelspannung / Niederspannung)
- F — Fernmeldeleitung

Gebiete und Flächen

vorhanden / geplant

- gewerbliche Baufläche
- Umlegung

Schutzgebiete Natur, Landschaft, Wasser

- Überschwemmungsgebiet

weitere Gebiete

- Tabufläche (CEF-Maßnahmen mit Arbeitsstreifen 10m)

Nr.	Art der Änderung	Datum	Zeichen

Hessen Mobil
Straßen- und Verkehrsmanagement

HESSEN

	Datum	Zeichen
bearbeitet:	September 2023	Reichardt
gezeichnet:	September 2023	Hadrossek
geprüft:	September 2023	Schellhase

FESTSTELLUNGSENTWURF

Straße: B 452

Beginn: zw. NK 4826 010 u. NK 4826 030 Station 0,463
Ende: zw. NK 4825 015 u. NK 4825 019 Station 0,650
Hessen ID: 01175

Unterlage / Blatt-Nr.: 5 / 2
Lageplan
Maßstab: 1 : 1.000

Neubau der Ortsumgehung Reichensachsen

von Bau-km 0+400 bis Bau-km 2+192,816

Aufgestellt:
Eschwege, den 25.09.2023
Hessen Mobil
-Fachdezernat Planung Osthessen-

i.A. gez. Heuser
Heuser - Fachdezernent

Regelquerschnitt

B452 / B27 - RQ 11,5+ — 11,50 — 3,50 3,50 3,50 3,50 — 8,50

L3403 / L3243 - RQ 11 — 11,00 — 3,50 3,50 3,50 3,50 — 8,00

Rampenquerschnitt

RRQ 1 — 9,00 — 3,50 4,50 3,50 — 6,00

Wirtschaftswegequerschnitt

Hauptwirtschaftsweg — 5,00 — 3,50 3,50 — 7,5

Wirtschaftsweg — 4,50 — 3,00 — 7,5

Grundlagen der Lageplandarstellung (wenn enthalten):

- topographische Bestandsaufnahme: Hessen Mobil - PB 11 - Dezernat Planung und Bau Osthessen
  - Lagestatus: 120 — PB 11.3 Fachdezernat Fachtechniken
  - Höhenstatus: 160 — PB 11.3.01 Sachgebiet Vermessung
- Katasterdarstellung: Datengrundlage: Hessische Verwaltung für Bodenmanagement und Geoinformation
- Bestandsleitungen: Wurden auf Grundlage analoger Pläne der Betreiber durch Digitalisierung übernommen. Eine örtliche Überprüfung der Vollständigkeit und Lagerichtigkeit hat nicht stattgefunden.