0 10 20 30 40 50 100 m
Maßstab 1 : 1.000

0 1 2 3 4 5 10 m
Maßstab 1 : 100

ohne Ausrundung
km 0+060.000
h TS = 177.613 m

H = 8750.000 m
T = 52.050 m
f = 0.155 m
km 0+141.472
h TS = 177.527 m

ohne Ausrundung
km 0+201.241
h TS = 178.175 m

ohne Ausrundung
km 0+243.283
h TS = 178.200 m

H = -4250.000 m
T = 41.856 m
f = -0.206 m
km 0+354.174
h TS = 179.711 m

H = 20000.000 m
T = 39.119 m
f = 0.038 m
km 0+449.052
h TS = 179.135 m

ohne Ausrundung
km 0+500.000
h TS = 179.025 m

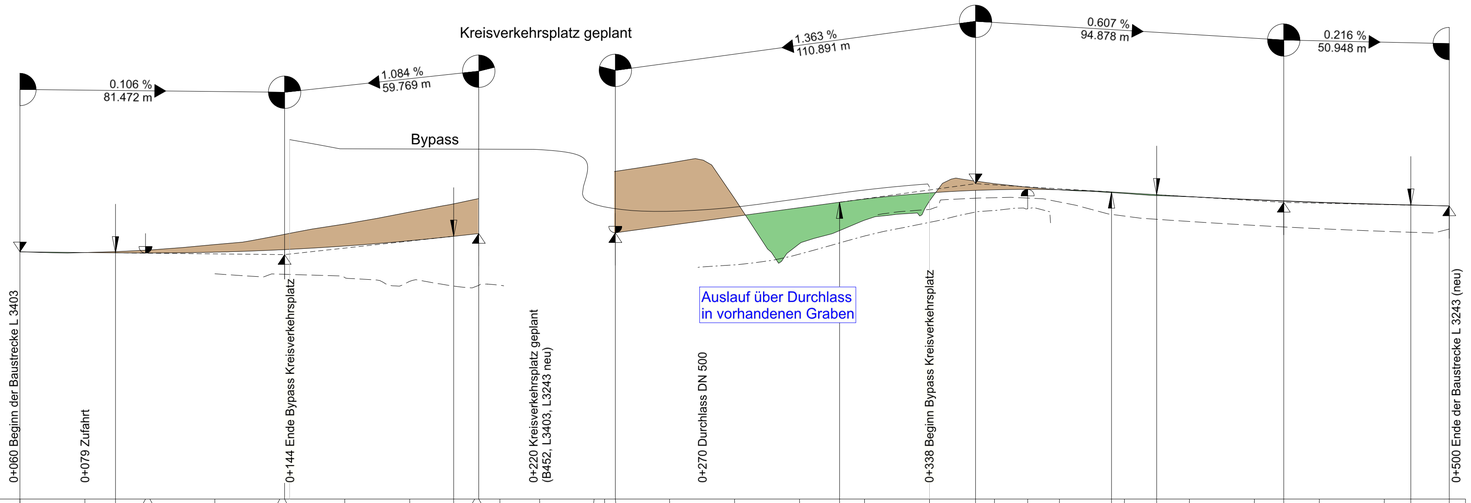

170.00m ü. NHN

| | | |