


**Bauwerk 24 UF der B 27**  
 Bau-km 1+848,750 bis 1+888,525  
 KrW = 68,365 gon LW = 38,20 m  
 BzG = 12,10 m LH ≥ 4,70 m  
 MLC = 50/50-100

H = 1000.000 m  
 T = 9.506 m  
 f = 0.045 m  
 km 0+227.000  
 h TS = 181.299 m

ohne Ausrundung  
 km 0+000.000  
 h TS = 176.520 m

Zwangspunkte aus Fahrbahnrand B 27

H = 400.000 m  
 T = 15.121 m  
 f = 0.286 m  
 km 0+165.000  
 h TS = 176.960 m

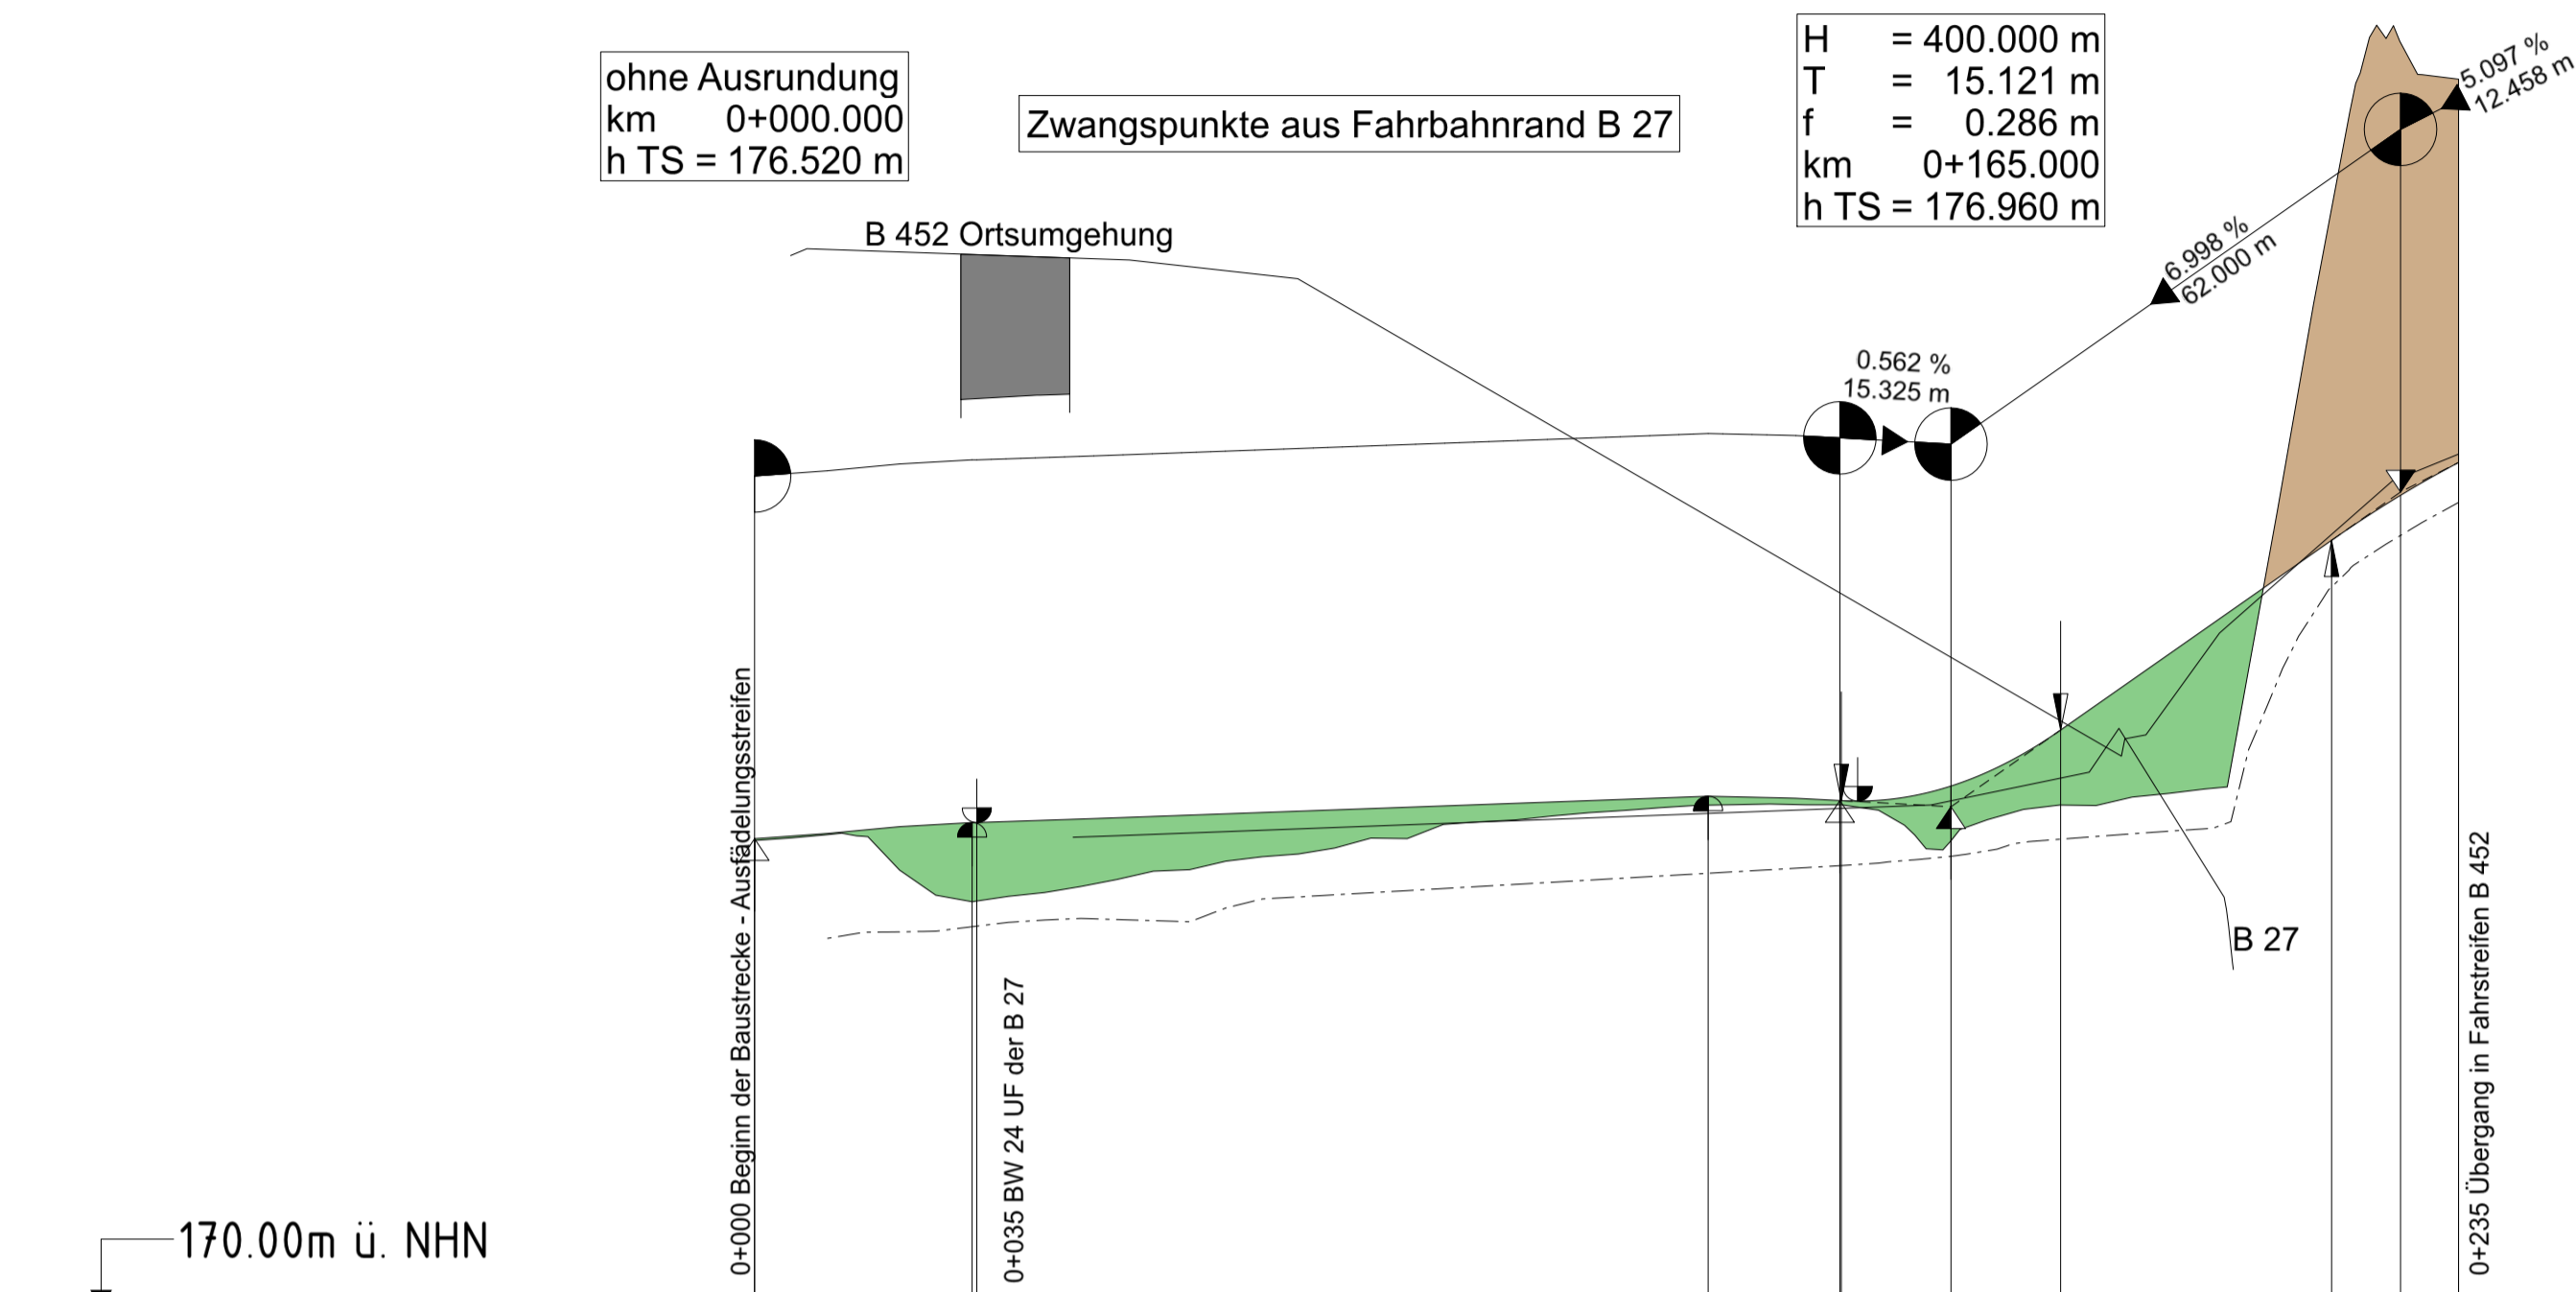

Gradientenhöhe	176.520	176.686	176.774	176.845	176.917	176.990	177.063	177.087	177.045	177.039	177.116	177.246	178.010	178.018	179.409	180.634	180.806	181.254	181.706
Station	0.000	20.000	40.000	60.000	80.000	100.000	120.000	140.000	148.879	152.127	160.000	165.000	180.000	180.121	200.000	217.494	220.000	227.000	235.000
Geländehöhe	176.495	176.087	175.778	176.093	176.391	176.753	176.910	176.998	177.045	177.039	176.571	176.984	176.984	178.018	177.205	186.538	187.514	186.991	
Station Gelände	0.000	20.000	40.000	60.000	80.000	100.000	120.000	140.000	148.879	152.127	160.000	165.000	180.000	180.121	200.000	217.494	220.000	227.000	235.000




**Krümmung**  
 Maßstab: 100/R (cm)  
 Rechtskurve  
 Linkskurve


**Querneigung**  
 Maßstab: 10 %/cm  
 Zeichnung  
 linker Fahrbahnrand  
 rechter Fahrbahnrand

**Sichtweite**  
 Erforderliche Haltesichtweite  
 S/200 (cm)

Vorhandene Sichtweite  
 S/200 (cm)

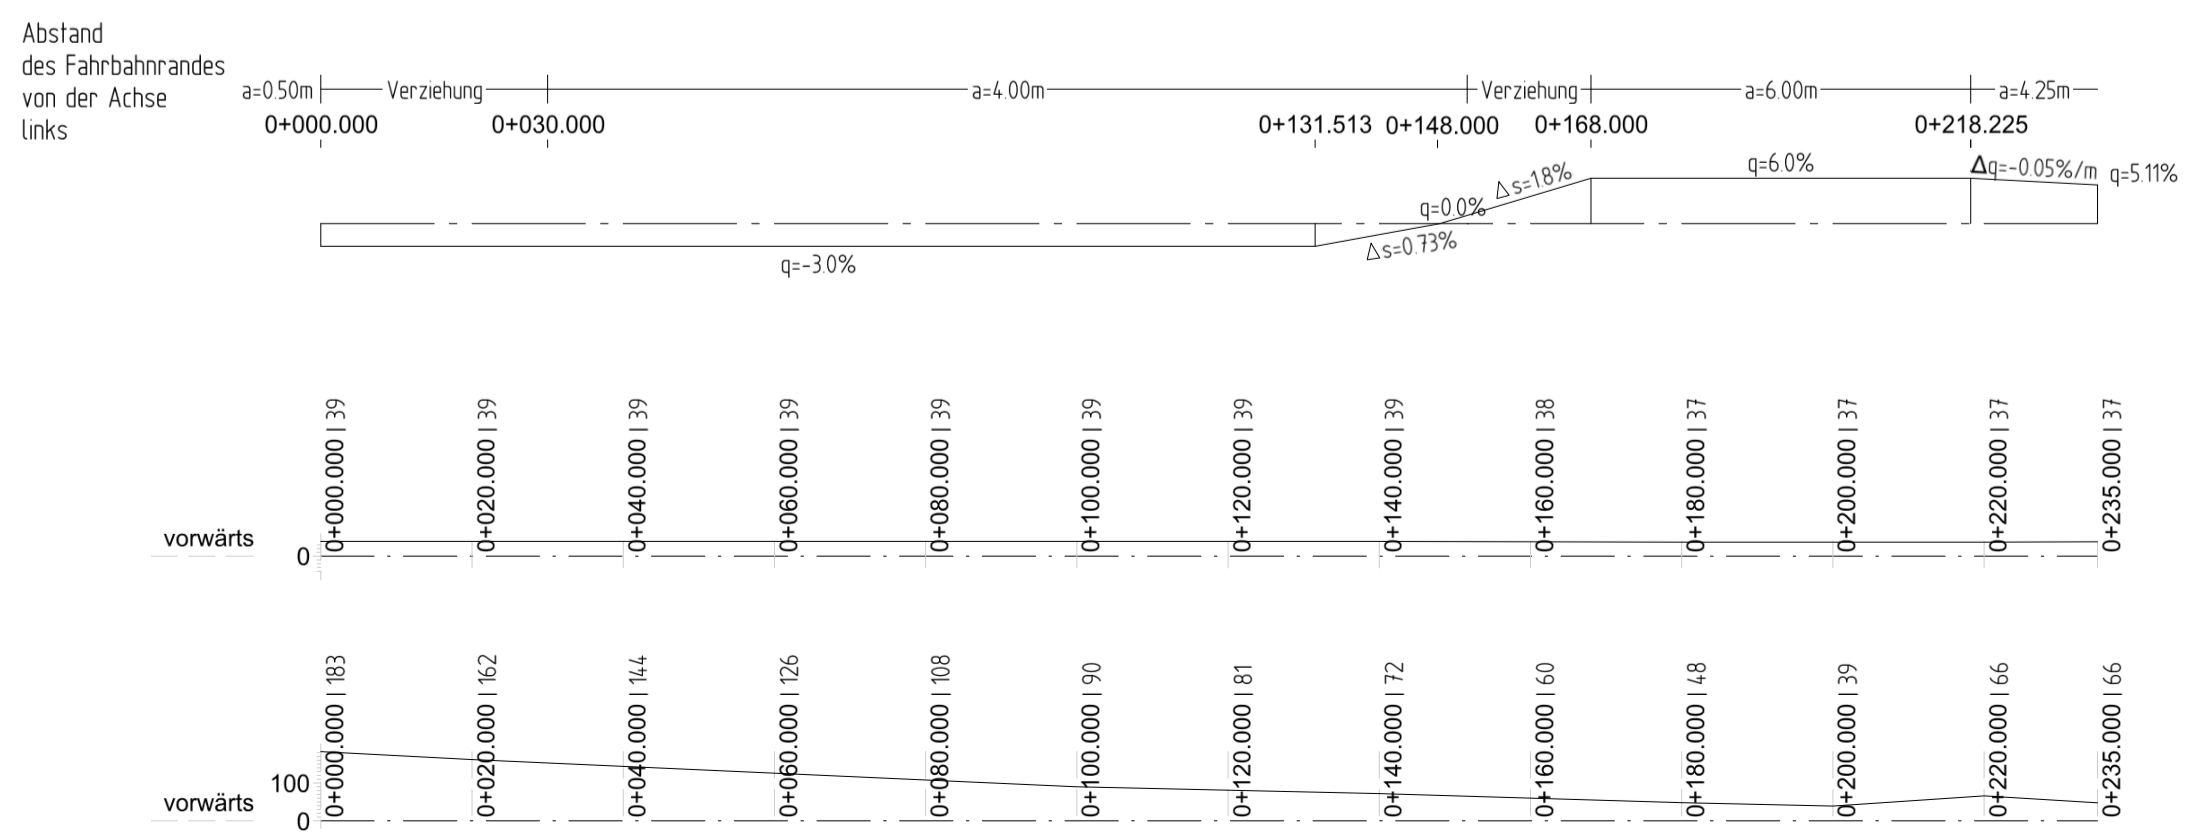

**Zeichenerklärung**

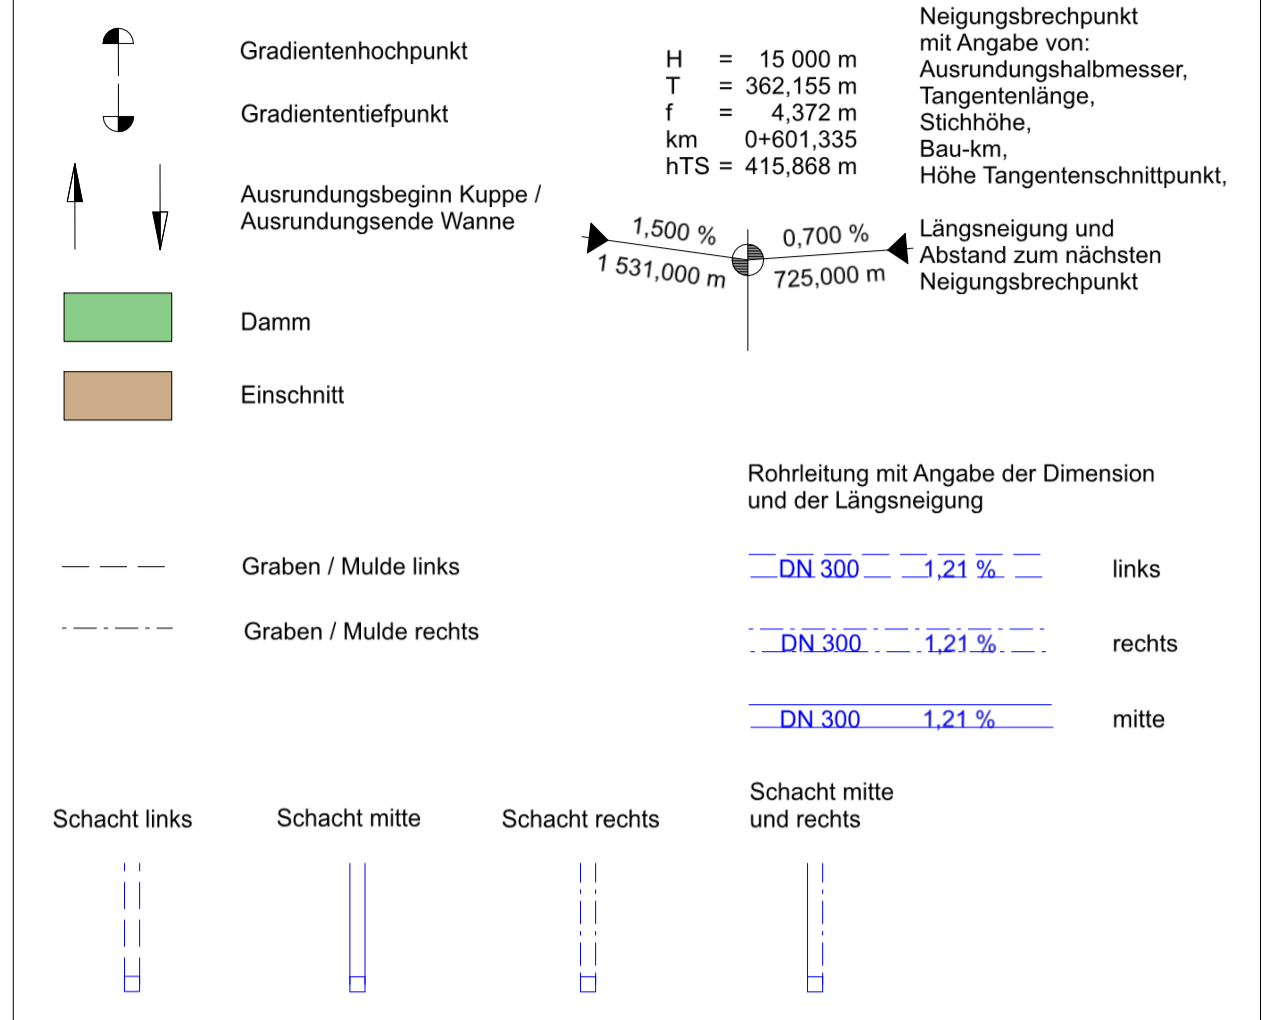

1	2	3	4	5	6	7	8
---	---	---	---	---	---	---	---

Nr.	Art der Änderung	Datum	Zeichen
-----	------------------	-------	---------

Hessen Mobil  
 Straßen- und Verkehrsmanagement  
 HESSEN  
 Datum: September 2023  
 Zeichen: Reichardt  
 gezeichnet: September 2023  
 Dippel  
 geprüft: September 2023  
 Schellhase

**FESTSTELLUNGSENTWURF**

Straße: B 452  
 Unterlage / Blatt-Nr.: 6 / 7  
 Höhenplan  
 Rampe Gö - Esw  
 Beginn: zw. NK 4826 010 u. NK 4826 030 Station 0,463  
 Ende: zw. NK 4825 015 u. NK 4825 019 Station 0,650  
 Hessen ID: 01175  
 Maßstab: 1 : 1.000 / 100

Neubau der  
 Ortsumgehung Reichensachsen  
 von Bau-km 0+400 bis Bau-km 2+192,816

Aufgestellt:  
 Eschwege, den 25.09.2023  
 Hessen Mobil  
 -Fachdezernat Planung Osthessen-

i.A. gez. Heuser  
 Heuser - Fachdezernat