

Gemeinde Wehretal
Gemarkung Reichensachsen
Flur 7

Gemeinde Wehretal
Gemarkung Reichensachsen
Flur 7

Umliegung "Auf den Goldenen Äckern"

Zeichenerklärung

	Entwässerungsabschnitt
	Einleitstellen abfließenden Niederschlagswassers
	vorhanden DN 300
	geplant DN 300
	Regenwasserleitung DN 300 mit Angabe von Fließrichtung, Länge und Gefälle
	Kontrollschacht mit Sickerleitung
	Straßenablauf mit Anschlusseleitung
	Abflussschacht
	Kontrollschacht
	Rohrdurchlass mit Böschungstück
	Rechteckdurchlass mit Böschungstück
	Muldenhöhenpunkt
	Muldenhöhenpunkt

Schutzgebiete

Natur, Landschaft, Wasser

	Überschwemmungsgebiet
--	-----------------------



Nr.	Art der Änderung	Datum	Zeichen

	bearbeitet:	September 2023	Reichtant
	gezeichnet:	September 2023	Hadrossek
	geprüft:	September 2023	Schellhase


FESTSTELLUNGSENTWURF

Straße: B 452	Unterlage / Blatt-Nr.: 8 / 2.1
Beginn: zw. NK 4826 010 u. NK 4826 030 Station 0,463	Lageplan der Entwässerungsmaßnahmen
Ende: zw. NK 4826 015 u. NK 4826 019 Station 0,460	Maßstab: 1 : 1.000
Hessen ID: 01175	

Neubau der Ortsumgehung Reichensachsen
von Bau-km 0+400 bis Bau-km 2+192,816

Aufgestellt:
Eichwege, den 25.09.2023
Hessen Mobil
-Fachdezernat Planung Osthessen-

i.A. gez. Heuser
Heuser - Fachdezernat

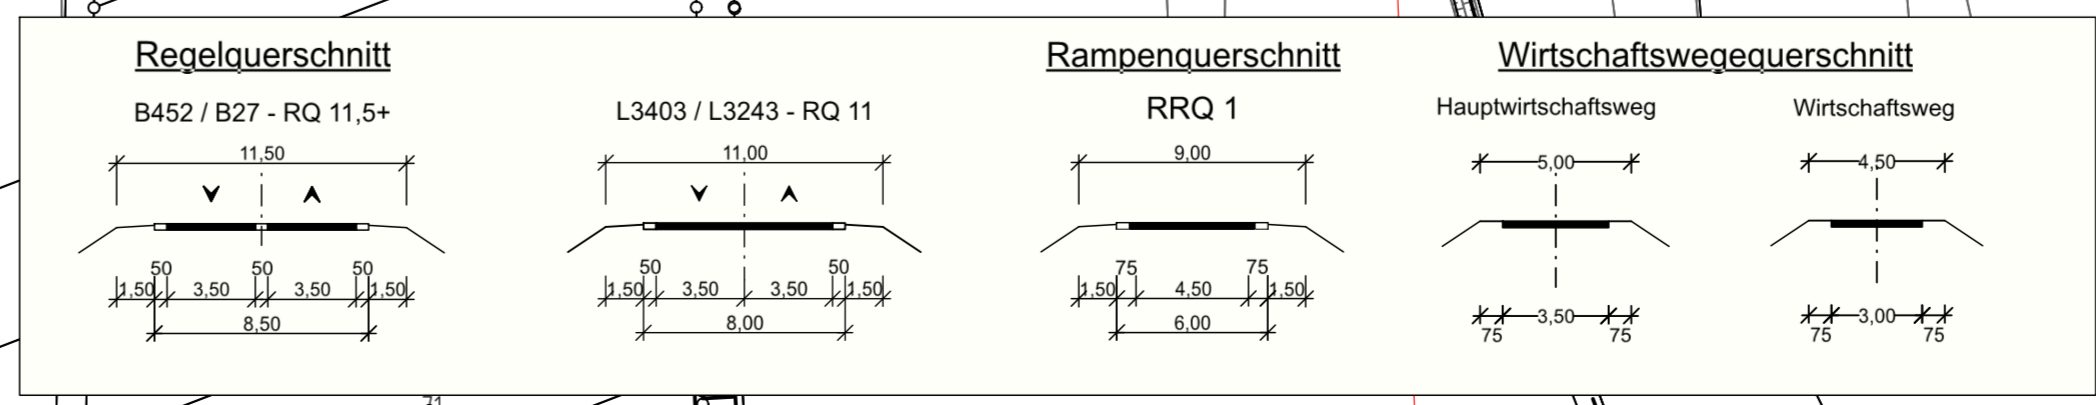

Grundlagen der Lageplanerstellung (wenn enthalten):

	Topographische Bestandsaufnahme: Hessen Mobil - PB 11 - Dezernat Planung und Bau Osthessen
	Lagestatus: 120
	Höhenstatus: 160
	Katasterdarstellung: Datengrundlage: Hessische Verwaltung für Bodenmanagement und Geoinformation
	Bestandsdarstellungen: Wurden auf Grundlage analoger Pläne der Betreiber durch Digitalisierung übernommen. Eine örtliche Überprüfung der Vollständigkeit und Lagerichtigkeit hat nicht stattgefunden.