
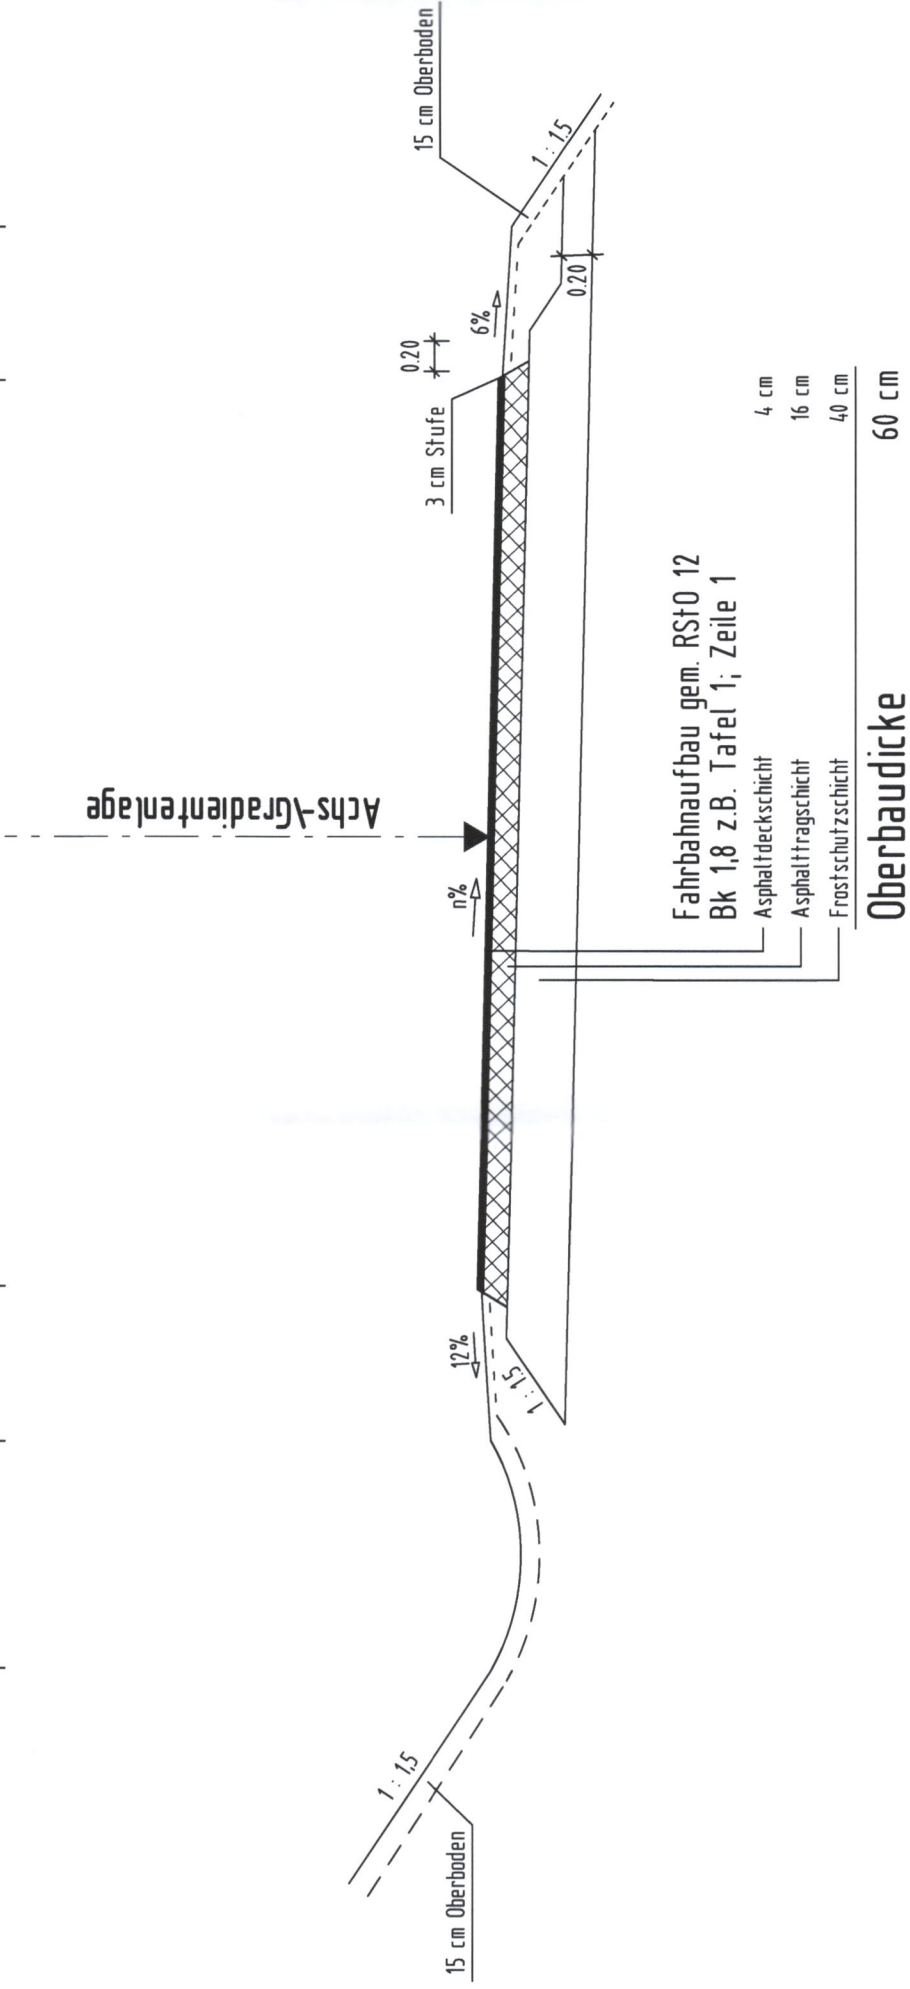


STRASSENQUERSCHNITT RQ 8.00 (7.00) Bk 1,8 qd= 2.5

Betriebsumfahrung  
Achse 183 (Stat. 0+000 bis 0+410)  
Achse 181 und Achse 236 (vollständig)

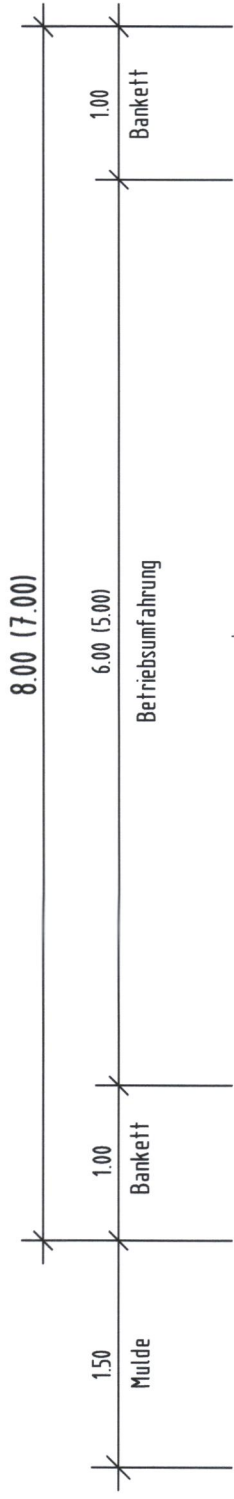

Mindestwerte des Verformungsmoduls E<sub>v2</sub> in MPa

|                                      | Bk 100-1,0 | Bk 0,3 |
|--------------------------------------|------------|--------|
| OK. Kies- bzw. Schotter- tragschicht | 150 (180)* | 120    |
| OK. Frostschuttschicht               | 120        | 100    |
| Planum                               | 45         | 45     |

\*Verformungsmodul (180 MPa) für Bauweisen mit Pflasterdecken bei Bk 3,2 (gem. RStO 12, Tafel 3, Zeile 1 und 3)

Planfestgestellte Unterlage  
Nr. 14.2 Bl. 4  
zum

Planfeststellungsbeschluss  
vom 17.03.2025 Gz. 061-k-04#2.211  
Wiesbaden, den 19.03.2025  
Hessisches Ministerium für  
Wirtschaft, Energie, Verkehr,  
Wohnen und ländlichen Raum  
Abt. VI  
Im Auftrag



Auftragnehmer/Planverfasser:



ZICK-HESSLER  
INGENIEURE

Ingenieurbüro Zick-Hessler  
Im Nordpark 1 35435 Wettenberg  
T +49 641/ 98441-1  
info@zick-hessler.de  
www.zick-hessler.de

Infrastruktur | Planung + Management

bearbeitet:  
gezeichnet:  
geprüft:

Datum  
Sept. 2021  
Sept. 2021  
Sept. 2021

Zeichen  
Eise  
Ei/Sw

Projekt-Nr. 12/2365  
gez. Hessler



Die  
Autobahn  
Niederlassung Westfalen  
Lilienthalstraße 5, 59065 Hamm

Projekt-Nr.  
A.12299

FESTSTELLUNGSENTWURF

|                              |                    |                     |                                       |
|------------------------------|--------------------|---------------------|---------------------------------------|
| Die Autobahn GmbH des Bundes |                    |                     | Unterlage / Blatt-Nr.: 14.2 / 4       |
| Straße<br>A 45               | von NK / Abschnitt | nach NK / Abschnitt | Regelquerschnitt<br>Betriebsumfahrung |
|                              | 5416 038           | 5417 005            |                                       |
| PROJIS-Nr.: 06179937 20      |                    |                     | Maßstab: 1 : 50                       |

Ersatzneubau der Talbrücke Blasbach  
mit sechsstreifigem Ausbau  
Bau-km 162+633 - 164+388

Aufgestellt:  
Die Leitung der Niederlassung Westfalen, Außenstelle Dillenburg  
i.A.

28. Okt. 2021  
Eugen Reichwein