


Detail Schilderbrücke
Stat. 164+100 (FR Dortmund)

Achse: 5
164+100.000


Schildersatzfläche

Richtungsfahrbahn Dortmund

Richtungsfahrbahn Hanau

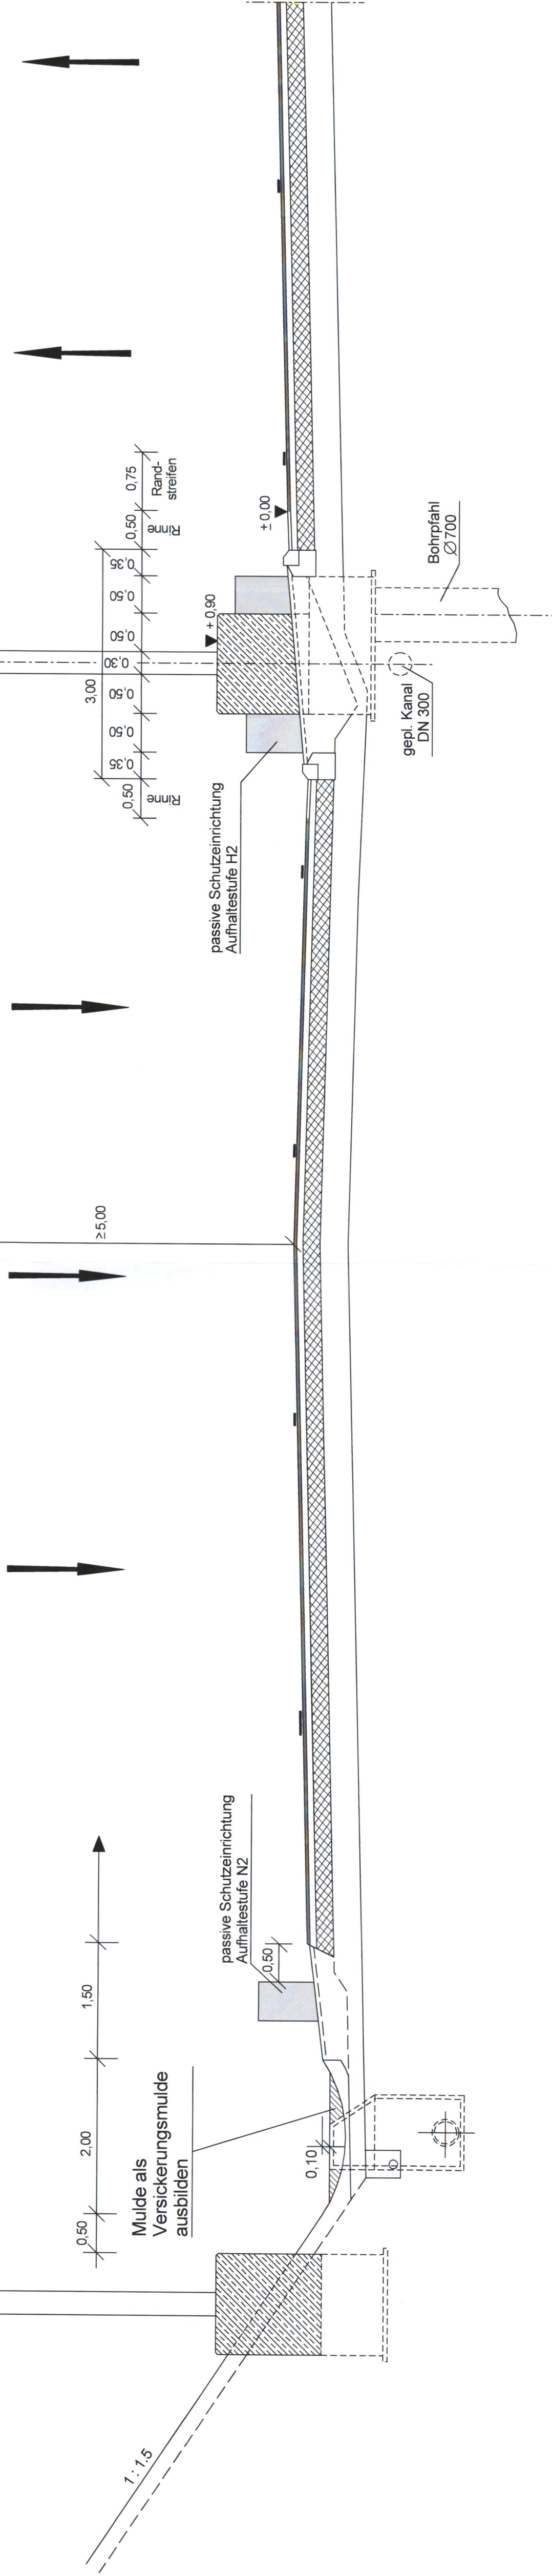


Nachrichtliche Unterlage
Nr. 14.3 Bl. 3
zum
Planfeststellungsbeschluss
vom 17.03.2025 Gz. 061-K-04#2.211
Wiesbaden, den 19.03.2025
Hessisches Ministerium für
Wirtschaft, Energie, Verkehr,
Wohnen und ländlichen Raum
Aut.-VI
Antrag
Regierungsaberratin

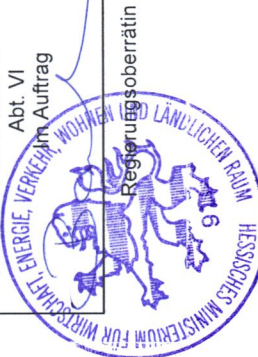

Auftragnehmer/Planverfasser:

ZICK-HESSLER
INGENIEURE
Infrastruktur | Planung + Management
Ingenieurbüro Zick-Hessler
im Nordpark 1, 35435 Wetzlar
T +49 641/98441-1
info@zick-hessler.de
www.zick-hessler.de

Datum	Zeichen
bearbeitet: Sept. 2021	Eise
gezeichnet: Sept. 2021	Ei / Sw
geprüft:	
gez. Hessler	
Projekt-Nr. 12/2365	

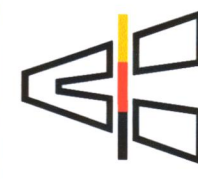

Die Autobahn
Niederlassung Westfalen
Lilienthalstraße 5, 59065 Hamm
Projekt-Nr. A. 12299

FESTSTELLUNGSENTWURF

Die Autobahn GmbH des Bundes		Unterlage / Blatt-Nr.:
Straße	von NK / Abschnitt	14.3 / 3
A 45	nach NK / Abschnitt	Detailplan Schilderbrücke Stat. 164+100
PROJIS-Nr.:	06179937 20	5417 005
		Maßstab: 1 : 50

**Ersatzneubau der Talbrücke Blasbach
mit sechsstreifigem Ausbau**
Bau-km 162+633 - 164+388

Aufgestellt: **28. Okt. 2021**
Die Leitung der Niederlassung Westfalen, Außenstelle Dillenburg
i.A.

Eugen Reichwein
(Eugen Reichwein)