


H	=	2100.000 m
T	=	14.374 m
f	=	0.049 m
km		0+211.368
h TS	=	231.377 m

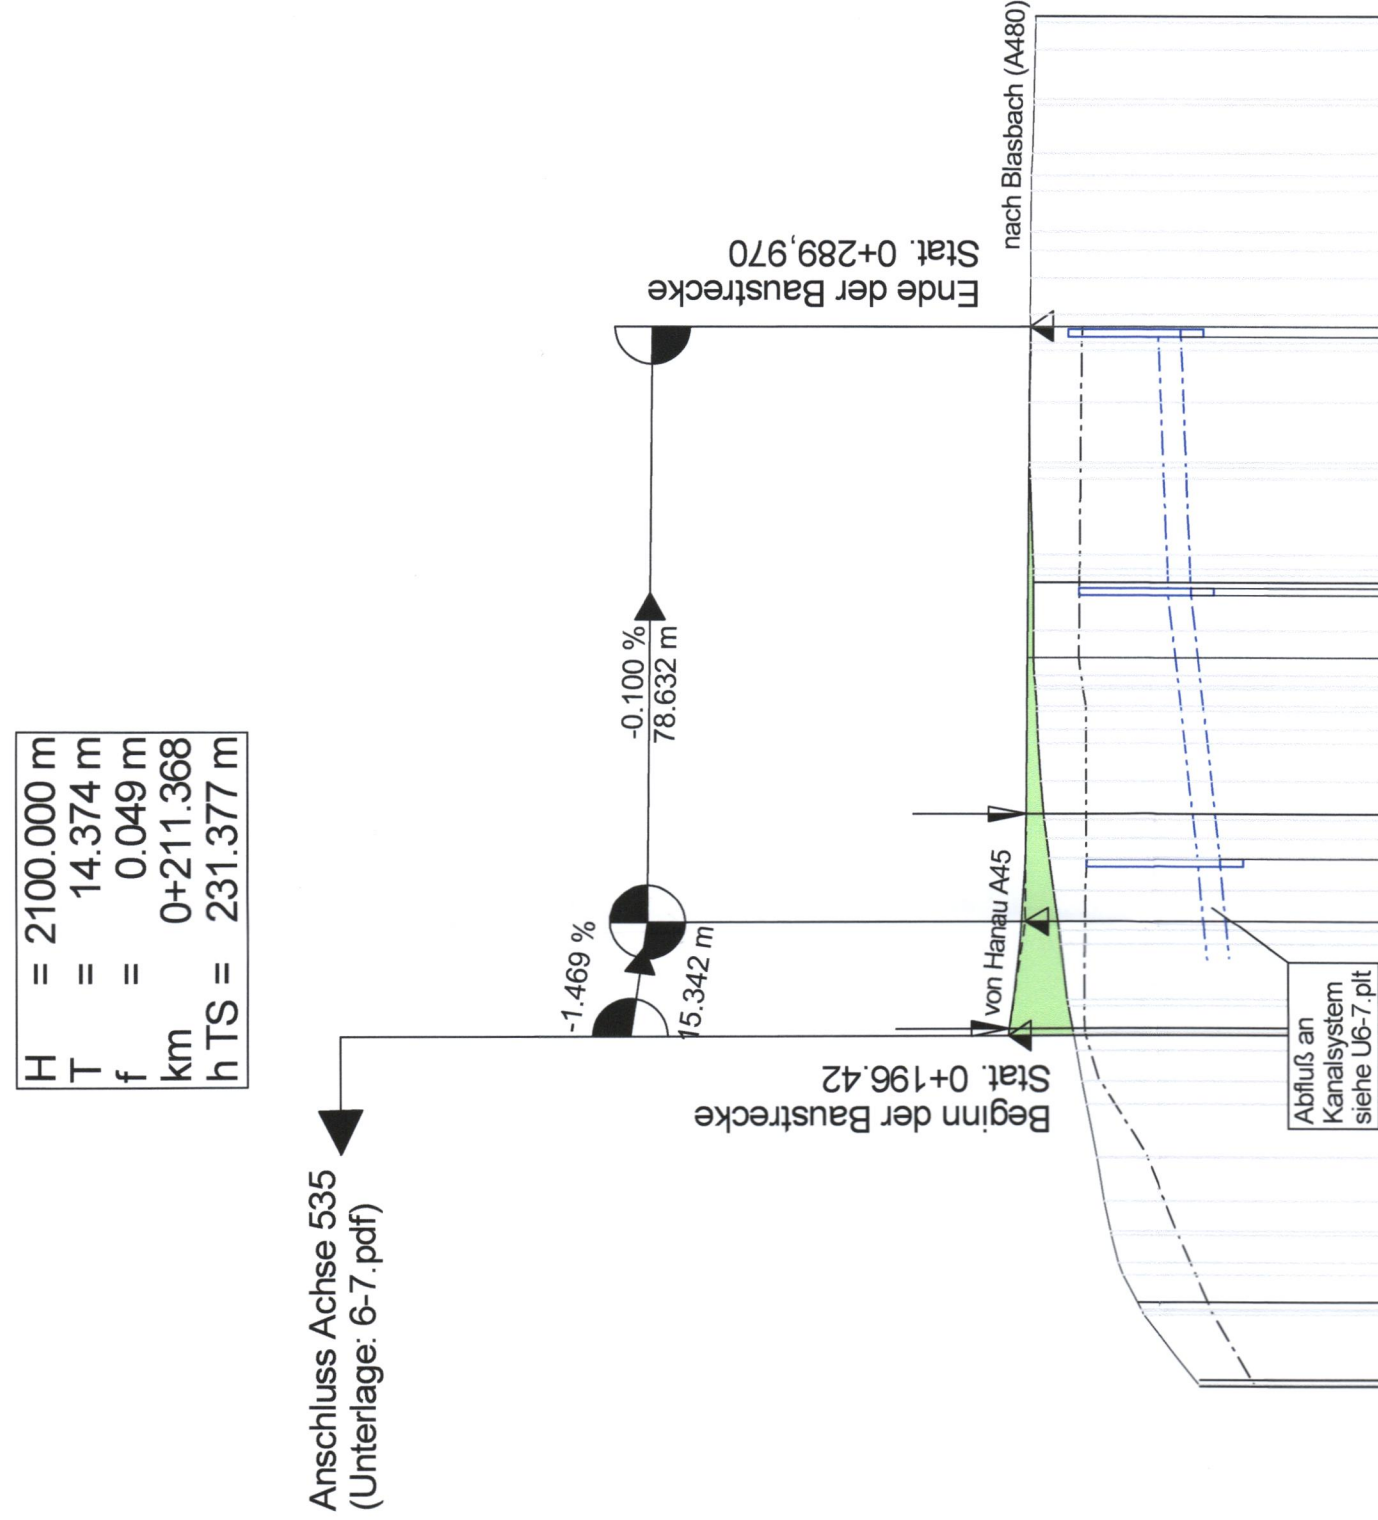

(W

(W

(W

100

—220.000

Entwässerung rechts

150.247	229.068
159.456	229.818
160.000	229.843
164.768	230.098
170.000	230.261
174.371	230.349
179.901	230.440
186.909	230.576
194.054	230.704
200.000	230.813
208.213	230.915
210.000	230.934
215.692	230.997
219.930	231.065
225.027	231.124
230.000	231.163
234.997	231.199
239.360	231.217
244.067	231.255
250.000	231.262
257.315	231.285
270.000	231.306
271.391	231.308
280.000	231.309
286.805	231.290
287.859	231.291
296.418	231.297
300.000	231.295
307.968	231.286
319.214	231.282
320.000	231.254
	231.234
326.426	231.224
330.872	231.224

Station

Krümmung
 200/R (cm)

$$A - 1314371 = 100.441$$
$$R = 1721 = 84441$$

Rechtskurve
Linkskurve

Querneigung

10 %/cm Zeichnung

Rand links -1—

Rand rechts 1----

:

H	Ausrundungshalbmesser der Kuppe / Wanne
T	Tangentenlänge zum Ausrundungshalbmesser
f	Stichmaß Tangentenschnittpunkt bis Ausrundungshalbmesser
km	Bau-km des Tangentenschnittpunktes
h TS	Höhe des Tangentenschnittpunktes

	Auftrag	Abtrag	Graben / Mulde links	Entwässerung links
Graben / Mulde links			— — — —	=====
Graben / Mulde rechts			— — — —	=====
Entwässerung links			— — — —	=====
Entwässerung mitte			— — — —	=====
Entwässerung rechts			— — — —	=====

Planfestgestellte Unterlage
Nr. 6 Bl. 8
zum
Planfeststellungsbeschluss
vom 17.03.2025 Gz. 081-k-04w/2.11
Wiesbaden, den 19.03.2025
Hessisches Ministerium für
Wirtschaft, Energie, Verkehr,
Wohnen und ländlichen Raum
Abt. VI
Im Auftrag



Auftragnehmer/Planverfasser:  ZICK-HESSLER INGENIEURE Infrastruktur Planung + Management	Ingenieurbüro Zick-Hessler Im Nordpark 1 35435 Weiltenberg			
			Datum	Zeichen
	bearbeitet	Sept. 2021	Eise	
	gezeichnet:	Sept. 2021	Ei / Sw	
	geprüft: _____ gez. Hessler			
Projekt-Nr. 12/2365				

Niederlassung Westfalen
Lilienthalstraße 5, 59065 Hamm

Projekt-Nr. **A.12299**

FESTSTELLUNGSENTWURF

Die Autobahn GmbH des Bundes			Unterlage / Blatt-Nr.: 6 / 8
Straße	von NK / Abschnitt	nach NK / Abschnitt	Höhenplan Rampe nach Blasbach (Achse 536)
A 45	5416 038	5417 005	
PROJUS-Nr.: 06179937 20			Maßstab: 1 : 1.000/100
Ersatzneubau der Talbrücke Blasbach mit sechsstreifigem Ausbau Bau-km 162+633 - 164+388			
Aufgestellt: 28. Okt. 2021 Die Leitung der Niederlassung Westfalen, Außenstelle Dillenburg i. A.  (Eugen Reichwein)			