Schnitt A-A

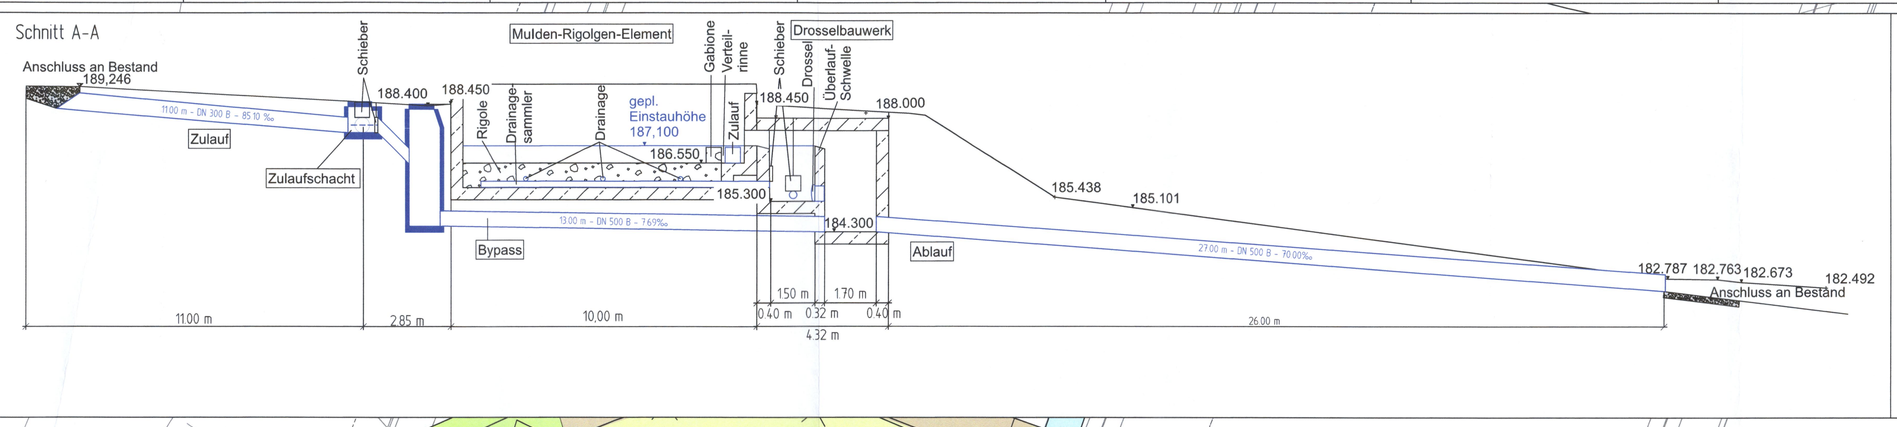

Schnitt B-B Geschiebeschacht

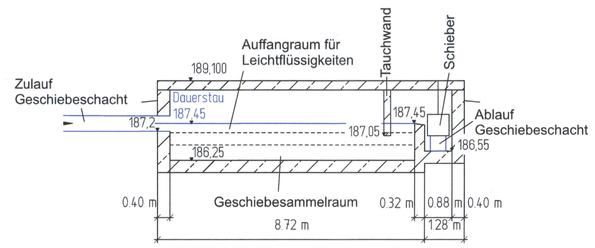

Zeichenerklärung

- Wirtschaftsweg wassergebunden
- Schleppkurve
- Grünfläche, Geländemodellierung
- Anpassungsflächen unbefestigt
- Dammboschung
- Einschnittsboschung
- entwässerungstechn. Bauwerke
- Gabione
- Sohle MRE
- Wasserbaupflaster CP (Größenklasse allgemein
- Verteilrinne
- Schachtdeckel, rund
- Planung Leitung mit Fließrichtungspfeil
- Drainageleitung
- Zaun
- 2216 Böschung (Schraffen)
- Bestandsvermessung / Kataster
- Strecken/ Bruckenplanung
- 2232 Höhenlinie - 10 Meter
- 2233 Höhenlinie - 5 Meter

Planfestgestellte Unterlage
Nr. 8.3 Bl. 1
zum
Planfeststellungsbeschluss
vom 17.03.2025 Gz. 0614-4/0442.211
Wiesbaden, den 19.03.2025
Hessisches Ministerium für Wirtschaft, Energie, Verkehr, Wohnen und ländlichen Raum
Abt. VI
Im Auftrag
Regierungsoberrätin

(Büro, Name und Anschrift)

(Raum für Prüfvermerke)

(Raum für Projekt-Nr.)

Die Autobahn
Niederlassung Westfalen
Lilienthalstraße 5, 59065 Hamm

bearbeitet	Christian Koch
freigegeben	Samuel Freund
Projekt-Nr.	A.12299

FESTSTELLUNGSENTWURF

Die Autobahn GmbH des Bundes			Unterlage / Blatt-Nr.: **8.3 / 1**
Straße	von NK / Abschnitt	nach NK / Abschnitt	Detailplan Mulden-Rigolen-Element
A 45	5416 038	5417 005	
PROJIS-Nr.: 06179937 20			Maßstab: 1 : 100

Ersatzneubau TB Blasbach mit sechsstreifigem Ausbau
Bau-km 162+633 - 164+388

Aufgestellt: 28. Okt. 2021
Die Leitung der Niederlassung Westfalen, Außenstelle Dillenburg
I. A.
(Eugen Reichwein)