


P:\1022000 bis 022999\1022445 U5-Ost, Entwurfsplanung\03 Zeichnungen\Bemessungsprofile\022445 Anlage 14.1 bis 14.20.dwg

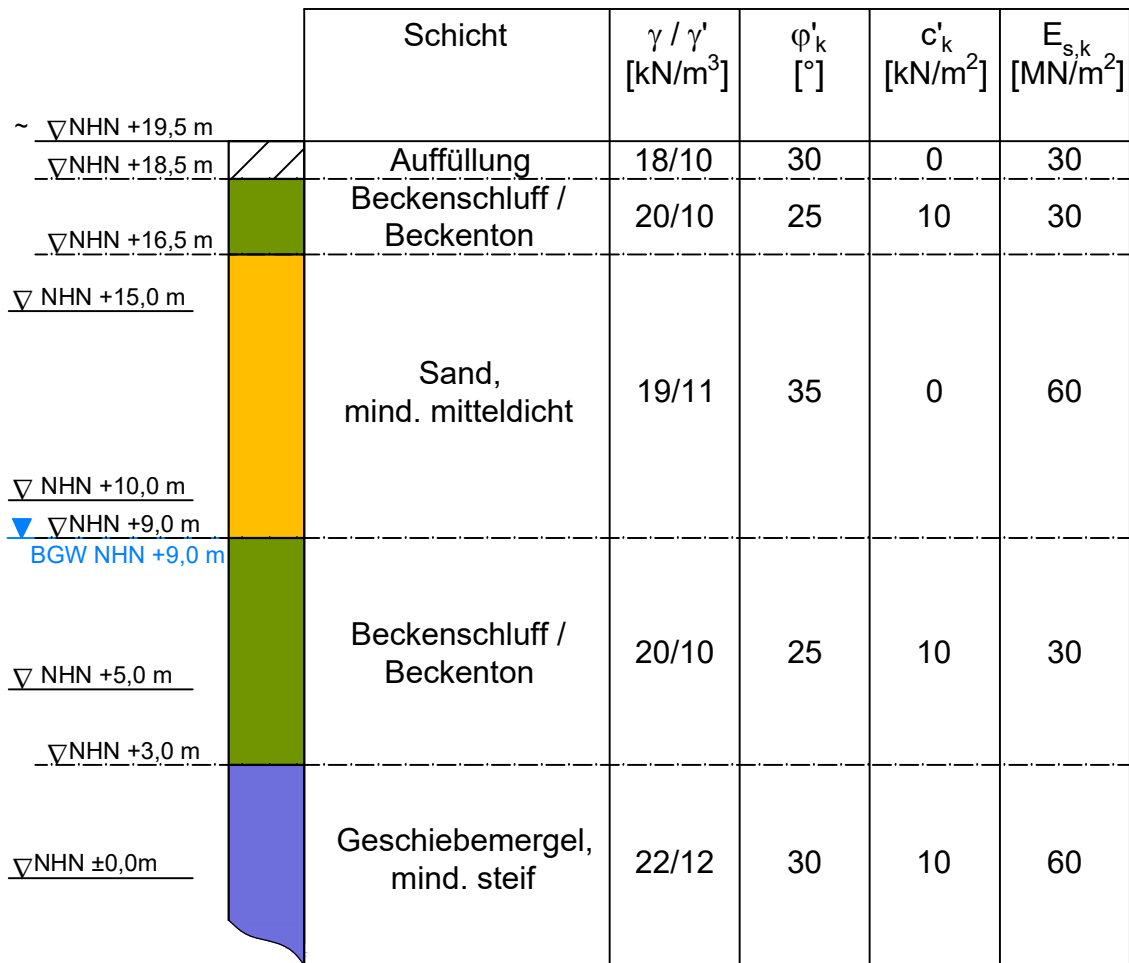

Zu den Gültigkeitsbereichen der Bemessungsprofile  
siehe Lageskizze in Anlage 022445/14.3

Anlage: 022445/14.5	U5 Ost City Nord bis Bramfeld Entwurfsplanung	Änderungen:
Maßstab: 1:200		
Gez.: Ef		
Dat.: 13.11.2018		
<b>Baugrubenbemessungsprofil</b> Trockenaushub Trogstrecke Dock 1.1 auf 25 m Länge vor Dock 2 (Sonderstrecke)		Gepr.: Bt Dat.: 17.01.2019
		GRUNDBAUINGENIEURE STEINFELD UND PARTNER BERATENDE INGENIEURE mbB 20457 HAMBURG - REIMERSBRÜCKE 5 - TELEFON (040) 389139-0

