Geologischer Längsschnitt

M. d. L. 1:1000, M d. H. 1:200

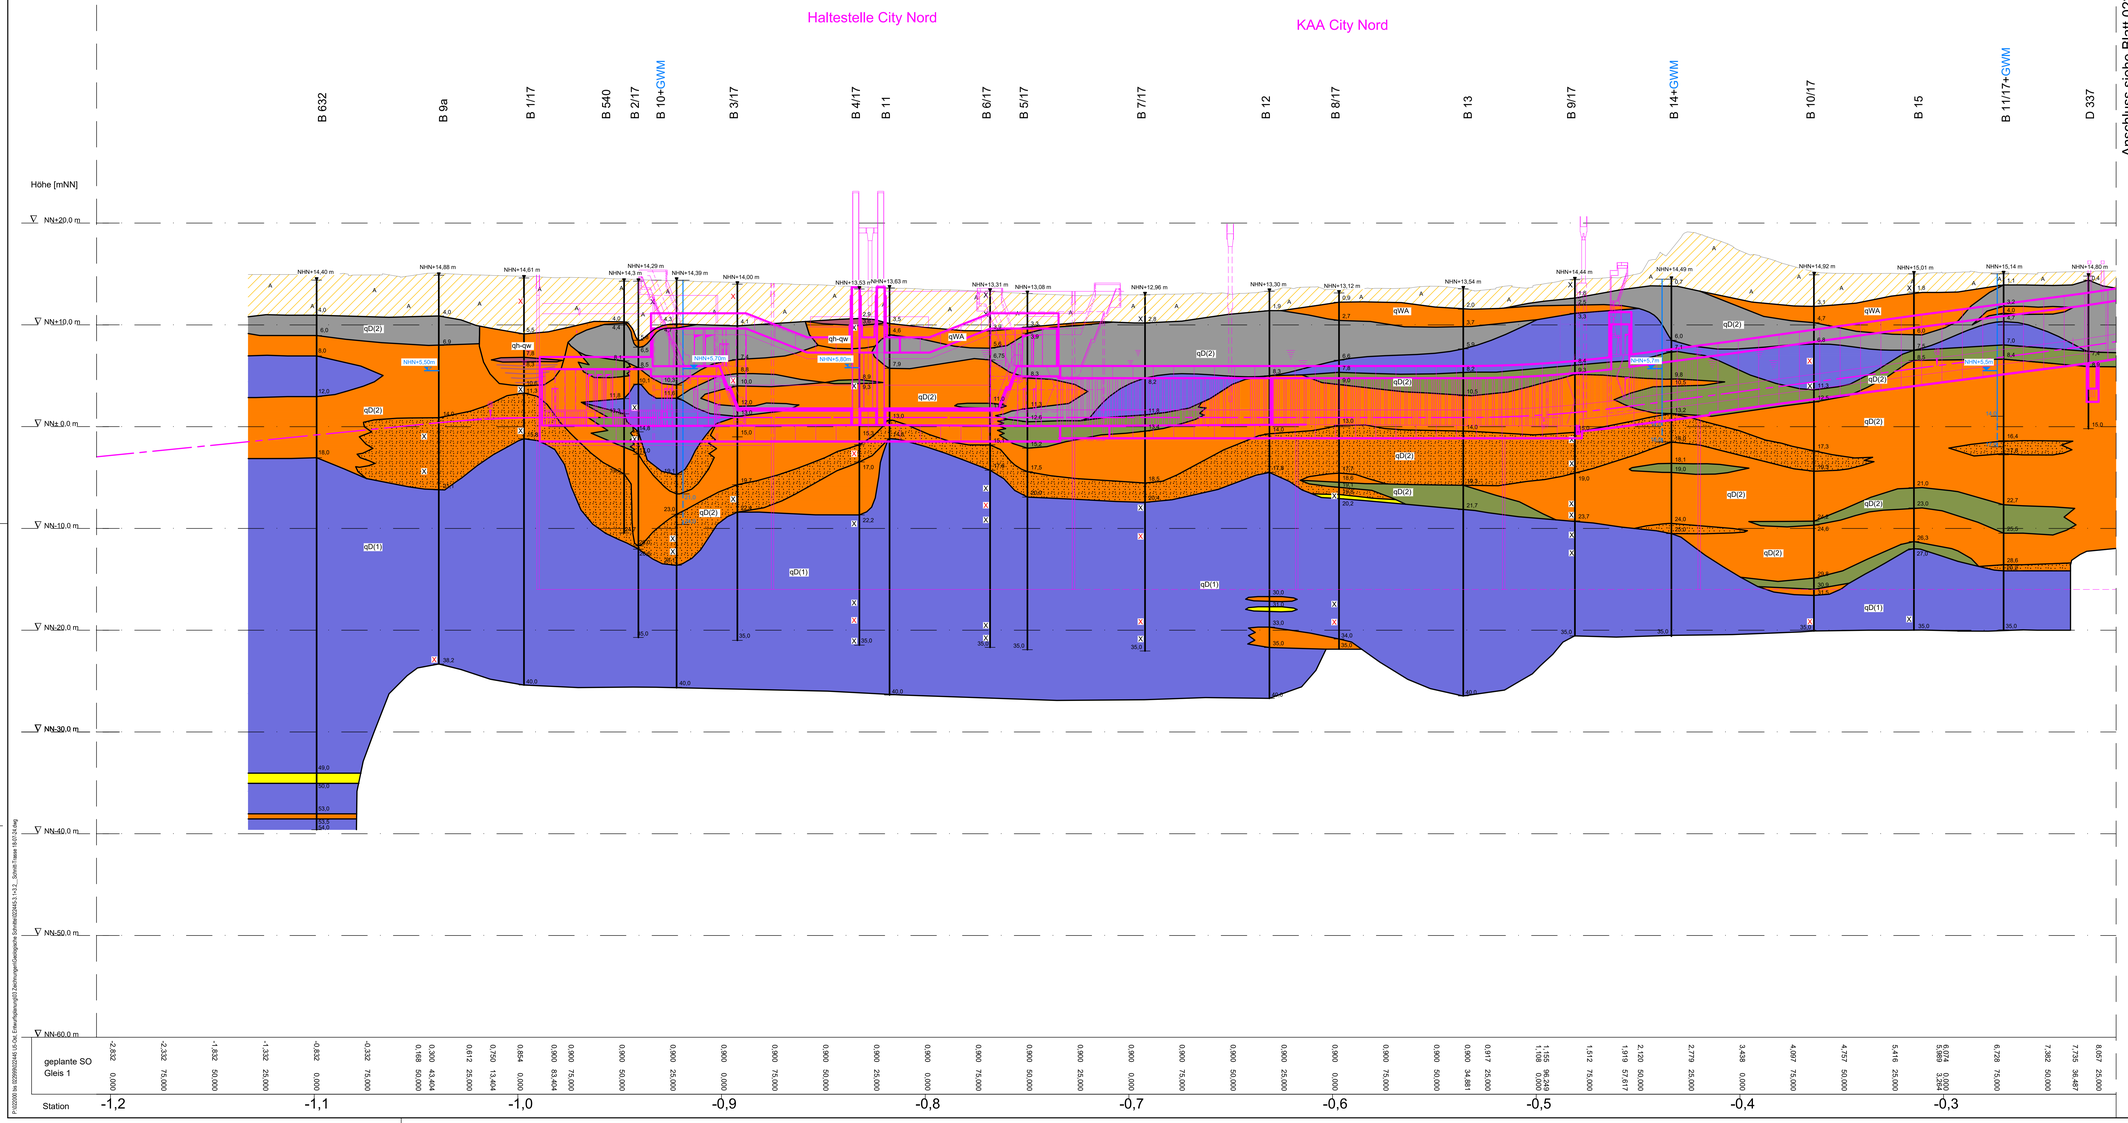

Anschluss siehe Blatt 0222445/3.2

Legende:

B 86/17 — Bezeichnung der Baugrundaufschlüsse (aus unterschiedlichen Entfernungen auf die Schnittebene projiziert)

GWM — Grundwassermessstelle

NN+5,2m — Grundwasserstand mNN (Ruhewasserstand)

NN+12,6m — Bohrwasserstand nicht ausgespiegelt

Geologie

Quartär

A — Oberboden und künstliche Auffüllung
Humoser Oberboden und Auffüllungen unterschiedlicher Zusammensetzung, überwiegend sandig

Holozän bis Weichsel - Kaltzeit (qh - qw)

qh-qw — Talsande, z. T. humos, bereichsweise Torf- und Schlufflagen, Schmelzwassersande z. T. kiesig

Torf / humose Sande / kiesige Sande

Eem - Warmzeit

qee — Rinnen- und Senkenfüllungen, überwiegend Mudden und Torf, örtlich humose Sande, Kieslagen und umgelagerter Geschiebeboden

Saale - Kaltzeit (qWa - qD)

qWa — Geschiebedecksande und Schmelzwasserablagerungen (Sande, z.T. kiesig)

qD(2) — Jüngere Saale-Grundmoräne (Niendorf-Till)
Geschiebelehm / Geschiebemergel mit örtlich eingelagerten Kies-, Sand-, Schluff- und Tonschollen sowie Steinen und ggf. Blöcken

qD(2) — Beckenschluff / Beckenton mit bereichsweisen Beckensandeinlagerungen, z. T. im Wechsel

qD(2) — Beckensande und kiesfreie Sande mit bereichsweisen Beckenschluffeinlagerungen

qD(2) — Schmelzwasserablagerungen (Sande, schwach bis stark kiesig) / Kies (örtlich mit Steinen)

qD(1) — Ältere Saale - Grundmoräne (Drenthe-Till)
Geschiebemergel z. T. sandig mit örtlich eingelagerten Kies-, Sand-, Schluff- und Tonschollen sowie Steinen und ggf. Blöcken

qD(1) — Schmelzwasserablagerungen (Sand, z. T. kiesig, örtlich Kies)

Elster - Kaltzeit (qe)

qe — Sande, örtlich Kies- und Steineinlagerungen möglich

qe — Ton und Schluff (Lauenburger Ton) mit örtlichen Sandstreifen

qe — Ton und Schluff, stark sandig, Sandstreifen

? — Geologisch unklare Verhältnisse

geplante Schienenoberkante Gleis 1 / geplanter Bahnsteig

X — Steine angetroffen (Bohrhindernis)

X — Steine angetroffen

Die Bohrprofile wurden rechtwinklig auf die Achse von Gleis 1 projiziert.
Die Schichtgrenzen zwischen den Bohrprofilen wurden interpoliert.
Mit Abweichungen des Schichtenaufbaues und -verlaufes zwischen den Bohrprofilen gegenüber den tatsächlichen Verhältnissen ist zu rechnen.

Schnittführung U5 Achse Gleis 1 siehe Lagepläne in Anlagen 022445/2.1 bis 2.6

Anlage: 022445/3.1	U5 Ost City Nord bis Bramfeld Entwurfsplanung	Änderungen:
Maßstab: 1:1000/200	Geologischer Längsschnitt Blatt 1	
Gez.: Smt Dat.: 24.07.2018		Gepr.: Bt Dat.: 17.01.2019

GRUNDBAUINGENIEURE STEINFELD UND PARTNER
BERATENDE INGENIEURE mbB
20457 HAMBURG - REIMERSBRÜCKE 5 - TELEFON (040) 389139-0

P:\022000 bis 029999\022445\06 Ost, Erweiterungsstrecke\03 Zeichnungen\Geologische Schnitte\022445-3-1-0.2_ Schnitt-Trasse 1 B07-24.dwg