Bohrprofile und Grundwassermesstelle M 1:200

Kleinbohrungen und Grundwassermessstellen ausgeführt von der Umwelttechnik & Brunnenbau Wöltjen GmbH, Niesburg, vom 02.05.bis 07.08.2018
Bohrungen und Grundwassermessstellen ausgeführt von der W. Soltau GmbH, Seeverial, vom 13.06.-29.06.2018

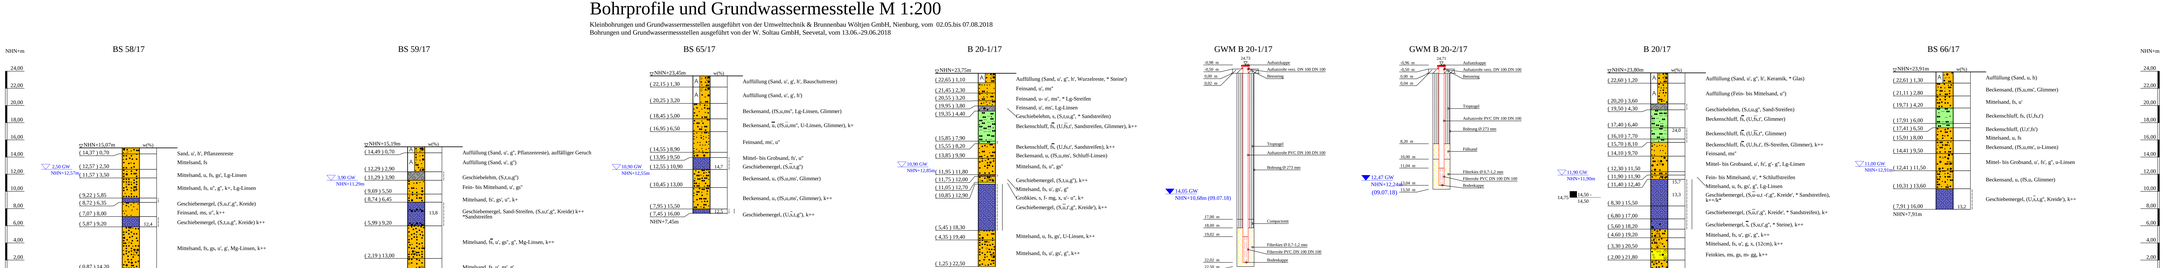

* Bodenansprache laut Schichtenverzeichnis

ZEICHENERKLÄRUNG (S. DIN 4023)

ENTNAHMEGERÄTE
B Bohrung
BS Sondierbohrung
GWM Grundwassermessstelle

WASSER UND GRUNDWASSER
Grundwasser angebohrt
Ruhewasserstand
Sonderprobe

BODENARTEN

Auffüllung		A	
Beckensand		Bes	
Beckenschluff		BU	
Geschiebelehm		Lg	
Geschiebemergel		Mg	
Humus	humos	H	h
Kies	kiesig	G	g
Sand	sandig	S	s
Sand-Streifen	Sand-Streifen	S Str.	S Str.
Schluff	schluffig	U	u
Torf	torfig	X	x

KORNGRÖßENBEREICH

f	fein
m	mittel
g	grob

NEBENANTEILE

'	schwach (< 15 %)
"	stark (30-40 %)
-'	sehr schwach; -" sehr stark

KALKGEHALT KONSISTENZ

k+	kalkhaltig	k++	stark kalkhaltig
nf	nicht f.	bbi	halbfest
fst	fest		

Lageplan siehe Anlage 022445/2

Anlage: 022445/4.14	U 5 Ost City Nord bis Bramfeld Entwurfsplanung	Änderungen:
Maßstab: 1:200	Bohrprofile und Grundwassermessstellen Unterquerung S-Bahneinschnitt	1:450mm*360mm
Gez.: Sor Dat.: 19.03.2018		Gegr.: An DAT.: 14.12.2018

GRUNDBAUINGENIEURE STEINFELD UND PARTNER
BERATENDE INGENIEURE mbB
20457 HAMBURG - REIMERSBRÜCKE 5 - TELEFON (040) 3891 39-0

Datei: C:\Users\Sor\Desktop\022445\Anlage 4.14 Lageplan.dwg