Bohrprofile und Drucksondierung M 1:200

Bohrungen B 61/17 und B 63-1/17 und Drucksondierung DS 19/17 ausgeführt von der Keller Grundbau GmbH, Isernhagen, vom 30.01. bis 22.03.2018
Bohrung B 55 ausgeführt von der W. Soltau GmbH, Seeveral, vom 12.09. bis 24.11.2016

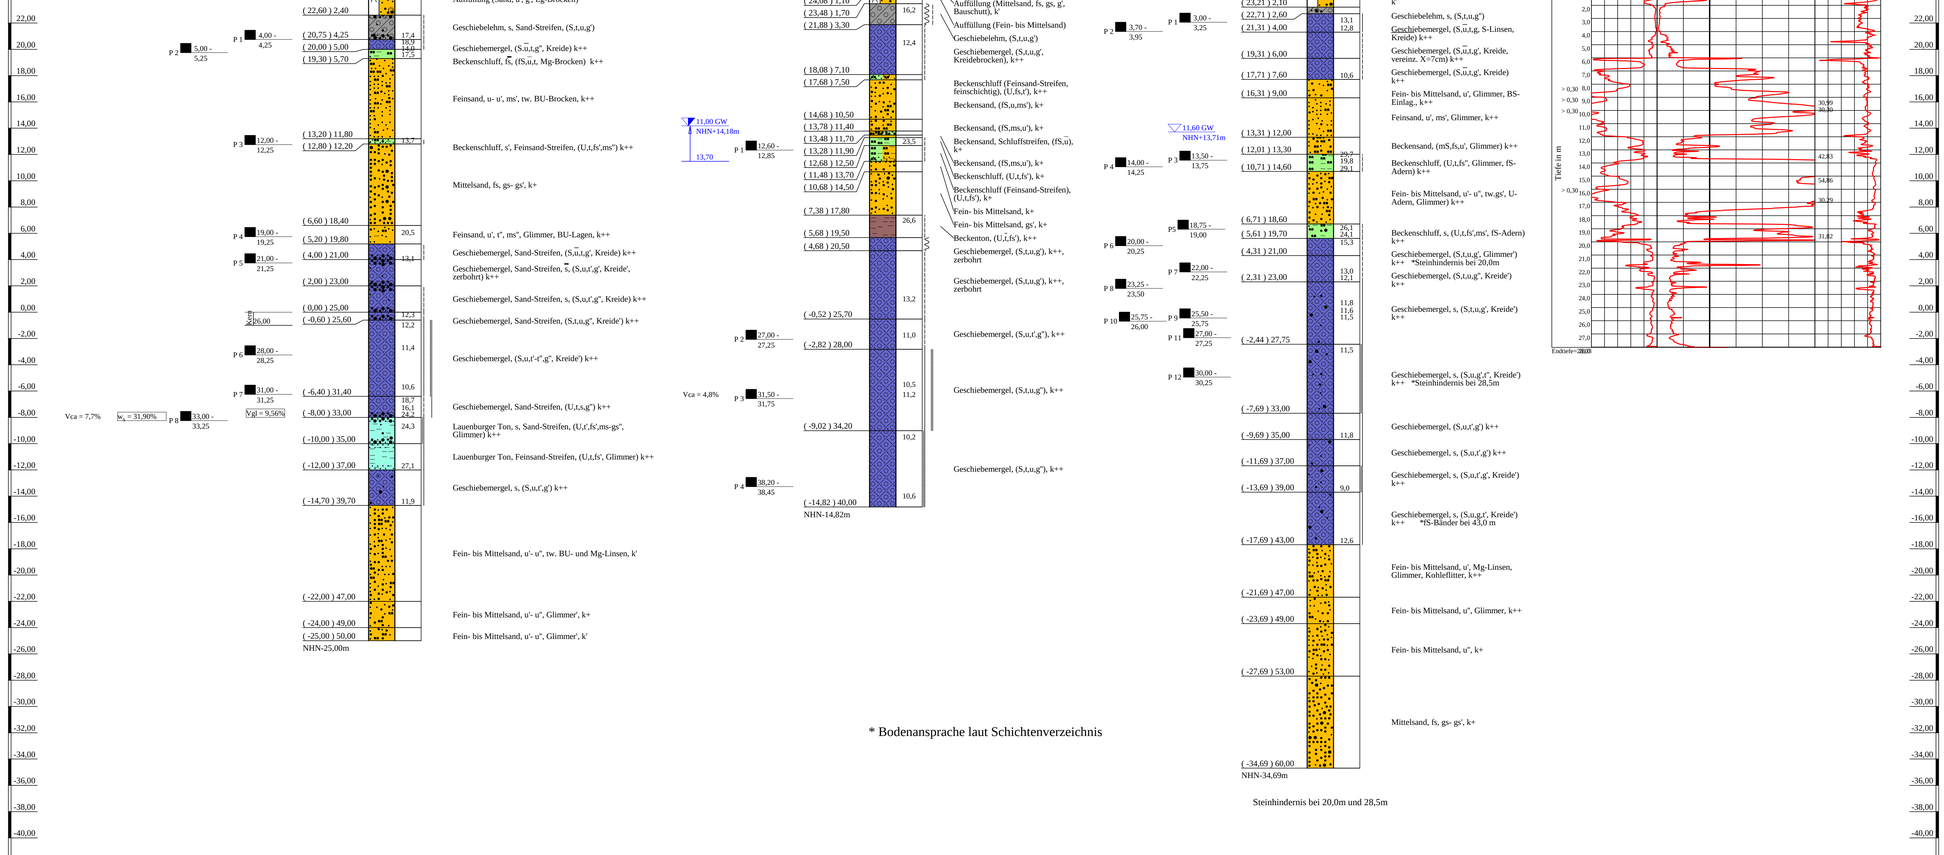

ZEICHENERKLÄRUNG (S. DIN 4023)

UNTERSUCHUNGSSTELLEN
- B Bohrung

WASSER UND GRUNDWASSER
- Grundwasser angebohrt
- Sonderprobe
- Grundwasser ansteigend

BODENARTEN

Auffüllung		A	
Bauschutt	Bauschutt	Bsch	Bsch
Beckensand		Bes	
Beckenschluff		BU	
Beckenton		Bkt	
Feinsand-Streifen	Feinsand-Streifen	fS Str	fS_Str.
Geschiebelehm		Lg	
Geschiebemergel		Mg	
Kies	kiesig	G	g
Lauenburger Ton		LT	
Sand	sandig	S	s
Sand-Streifen	Sand-Streifen	S Str.	S Str.
Schluff	schluffig	U	u
Schluffstreifen		U Str	
Ton	tonig	T	t

KORNGRÖSENBEREICH
- f fein
- m mittel
- g grob

NEBENANTEILE
- ' schwach (< 15 %)
- – stark (30-40 %)
- " sehr schwach; " sehr stark

KALKGEHALT
- k+ kalkhaltig
- k' schwach kalkhaltig

KONSISTENZ
- wch weich
- stf steif
- hfst halbfest
- fst fest

Bohrungen B 61/17, B 55 und B 63-1/17,
Drucksondierung DS 19/17

Lageplan siehe Anlage 022445/2

Anlage: 022445/4.27	U 5 Ost City Nord bis Bramfeld Entwurfsplanung	Änderungen:
Maßstab: 1:200	Bohrprofile und Drucksondierung Haltestelle Steilshoop Südseite	979mm*420mm
Gez.: Smt Dat.: 19.03.2018		Gepr.: An DAT.: 14.11.2018

GRUNDBAUINGENIEURE STEINFELD UND PARTNER
BERATENDE INGENIEURE mbB
20457 HAMBURG - REIMERSBRÜCKE 5 -TELEFON (040) 389139-0

Copyright © by IDAT GmbH 1994 - 2017 - P:\022000\kss\022599\022445 U5-Ost, Entwurfsplanung\03 Zeichnungen\IDAT Abgabe\022445 Anlage 4-2.2 - farbe.bop