Bohrprofile, Grundwassermessstelle und Drucksondierungen M 1:200

Bohrungen und Grundwassermessstelle ausgeführt von der W. Soltau GmbH, Seevetal, vom 22.05. bis 21.06.2018
Drucksondierungen ausgeführt von der Fugro Germany Land GmbH, Lilienthal, am 14.02.2018

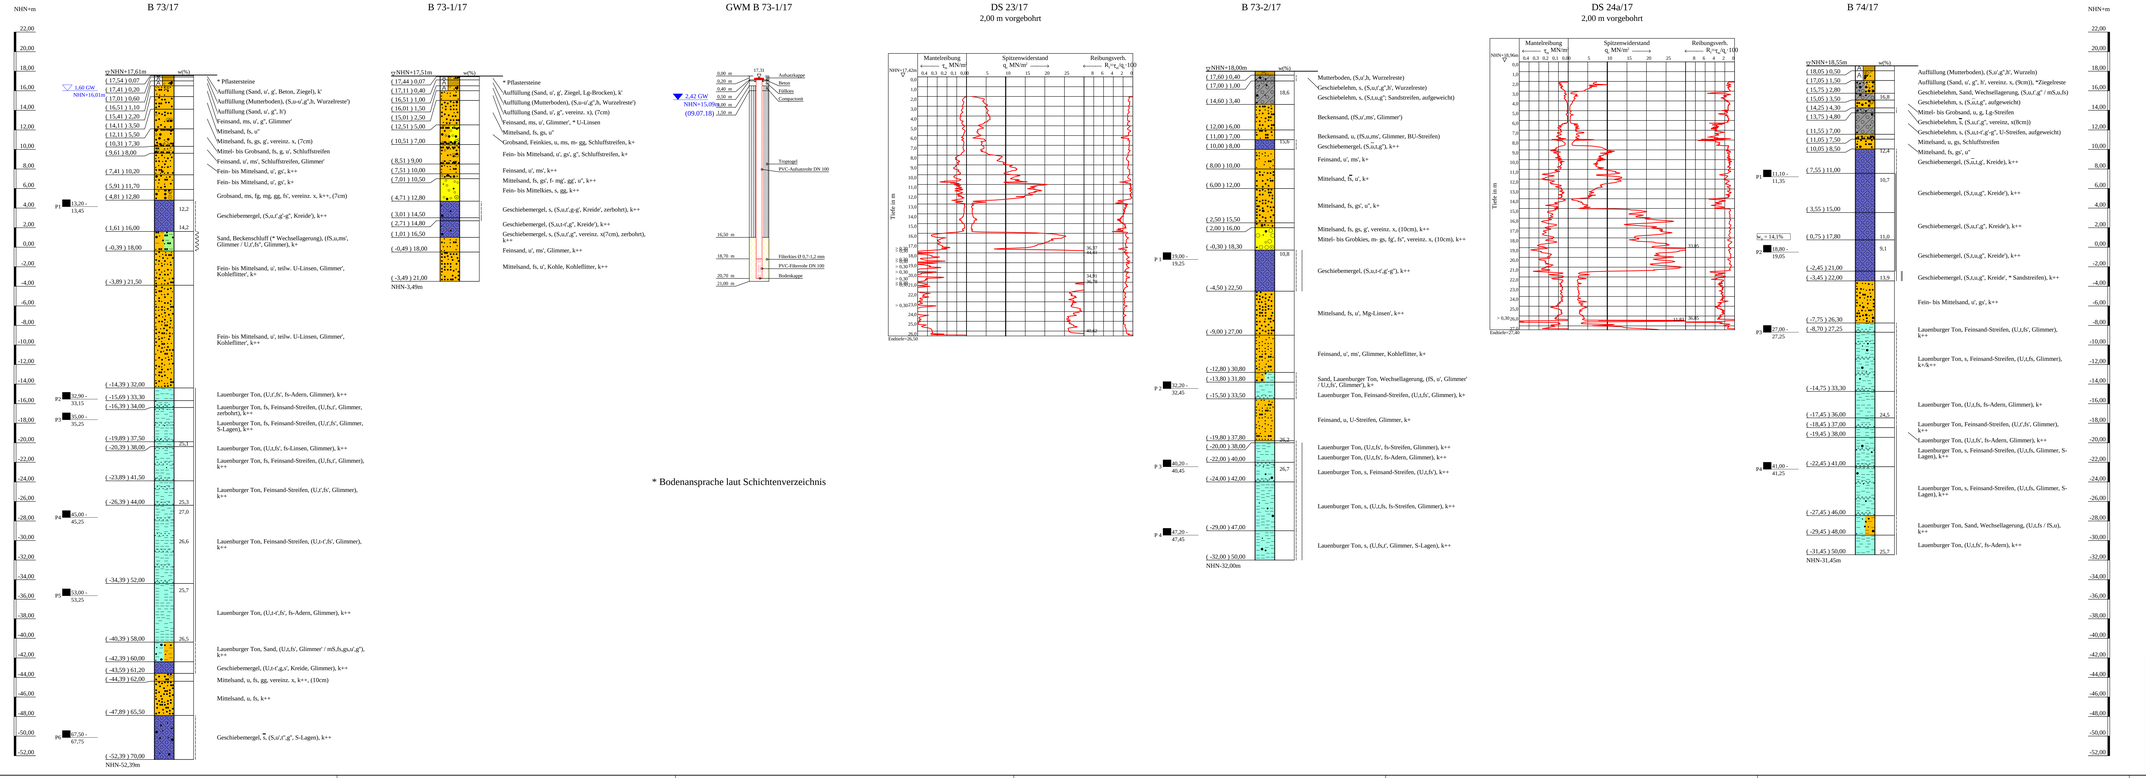

ZEICHENERKLÄRUNG (S. DIN 4023)

UNTERSUCHUNGSSTELLEN
- B Bohrung
- GWM Grundwassermessstelle

WASSER UND GRUNDWASSER
- Grundwasser angebohrt
- Ruhewasserstand
- Sonderprobe

BODENARTEN

Auffüllung		A		
Beckensand		Bes		
Beckenschluff		BU		
Feinsand-Streifen	Feinsand-Streifen	fS Str	fS_Str	
Geschiebelehm		Lg		
Geschiebemergel		Mg		
Humus	humos	H	h	
Kies	kiesig	G	g	
Lauenburger Ton		LT		
Mutterboden		Mu		
Sand	sandig	S	s	
Schluff	schluffig	U	u	
Schluffstreifen	Schluffstreifen	U Str	U_Str	

KORNGRÖßENBEREICH
- f fein
- m mittel
- g grob

KALKGEHALT
- k+ kalkhaltig
- k++ stark kalkhaltig
- k° schwach kalkhaltig

KONSISTENZ
- weh weich
- stf steif
- hfst halbfest
- fst fest

NEBENANTEILE
- ' schwach (< 15 %)
- stark (30-40 %)
- sehr schwach, sehr stark

Bohrungen und Grundwassermessstelle
B 73/17, B 73-1/17 + GWM, B 73-2/17, B 74/17
Drucksondierungen DS 23/17 und DS 24a/17

Lageplan siehe Anlage 022445/2

Anlage: 022445/4.33	U 5 Ost City Nord bis Bramfeld Entwurfsplanung	Änderungen:
Maßstab: 1:200	Bohrprofile, Drucksondierungen und Grundwassermessstelle Strecke Fabriciusstraße	
Gez.: Smt Dat.: 19.03.2018		1316mm*450mm
		Gepr.: An DAT.: 14.11.2015

GRUNDBAUINGENIEURE STEINFELD UND PARTNER
BERATENDE INGENIEURE mbB
20457 HAMBURG - REIMERSBRÜCKE 5 -TELEFON (040) 389139-0