


Längsschnitt LS 1
M. 1:250

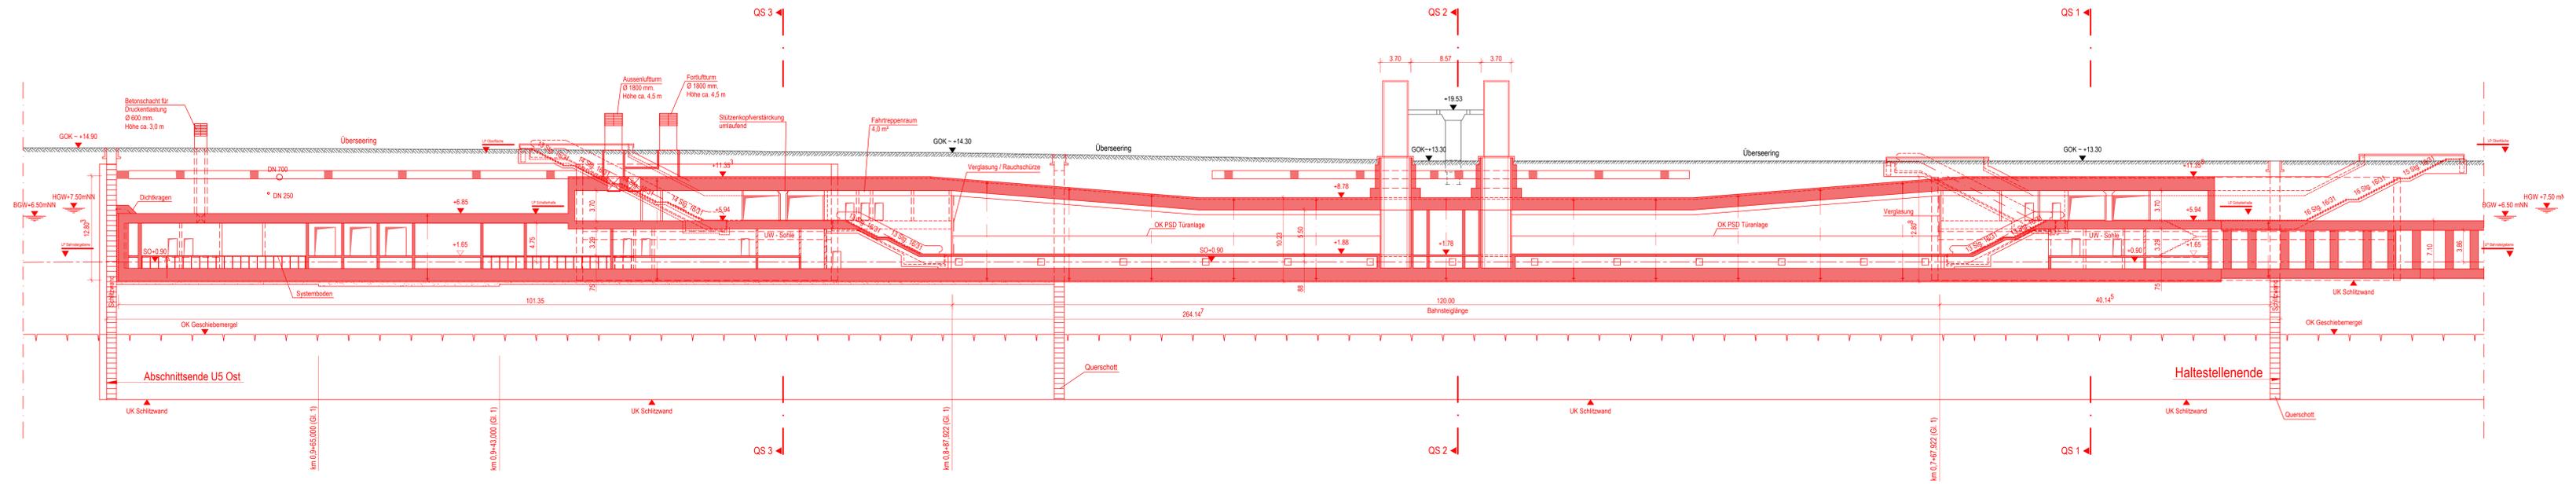

Zeichnungsverfasser:		Projekt Nr. 26-3-2169 /	
ZPP ZEBMAN ENGINEERING		Name	Datum
Generalplaner:		bearb.	Schuritz
ZPP ZEBMAN ENGINEERING		gez.	Gladina
		gepr.	Karpa
		Stand: 21.02.2019	
		Maßstab:	1:250
		Blattgröße:	1540x604

Landschaftspflegerische Maßnahmen siehe Anlagen Nr. 11 und 12.


Die Darstellung zur Anpassung und Änderung öffentlicher Straßen und Wege und ihrer Ausstattung ist unverbindlich. Sie dient dem Nachweis der Folgemaßnahmen, mit denen alle notwendigen Funktionen der öffentlichen Straßen und Wege innerhalb der bisherigen und der neu zu widmenden Straßenverkehrsflächen hergestellt werden können. Abweichungen und über notwendige Folgemaßnahmen hinausgehende Maßnahmen sind nach Entscheidung der zuständigen Straßenbausträger zulässig.

Architektonische Gestaltung und raumbildender Ausbau siehe gesonderte Planung.

Endgültige Bauteilabmessungen nach statisch-konstruktiven und wirtschaftlichen Erfordernissen.

Legende:

	Stahlbeton		Beton unbewehrt		Verglasung / Rauchschräge
	Schlitzwand		Gleisschotter		Abbruch
	Dichtwand		Bodenverfüllung		Bebauung Bestand
	Mauerwerk		Bebauung Bestand		

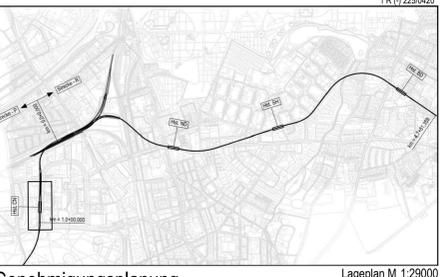

Anlage: 06.01.01.04

Planungsgrundlage:	AK/SB Karte LS320	Koordinatensystem:	ETRS89-GK/LS320
Höhensystem:	HS 160; Höhen über NHN	Index:	
Index:		Index:	
Index:		Index:	
Index:		Index:	

		Dokument-Nr.: 1 R (-) 225/0420	
		EDM-NR.: 233201	
Genehmigungsplanung U5 Ost City Nord - Bramfeld		Ursprung: Ersteller: Ersteller durch:	
Bauwerksunterlagen Haltestelle City Nord P(006)		Extern Nr.: Extern Name: ZPP	
Schnitt Längsschnitt LS 1		Maßstab: 1:250	
km 0,7+26,595 - km 0,9+88,092		Datum: 21.02.2019	
Abteilung:	Fachbereich:	Geprüft:	Geprüft: