


Querschnitt QS 1
 M. 1:100

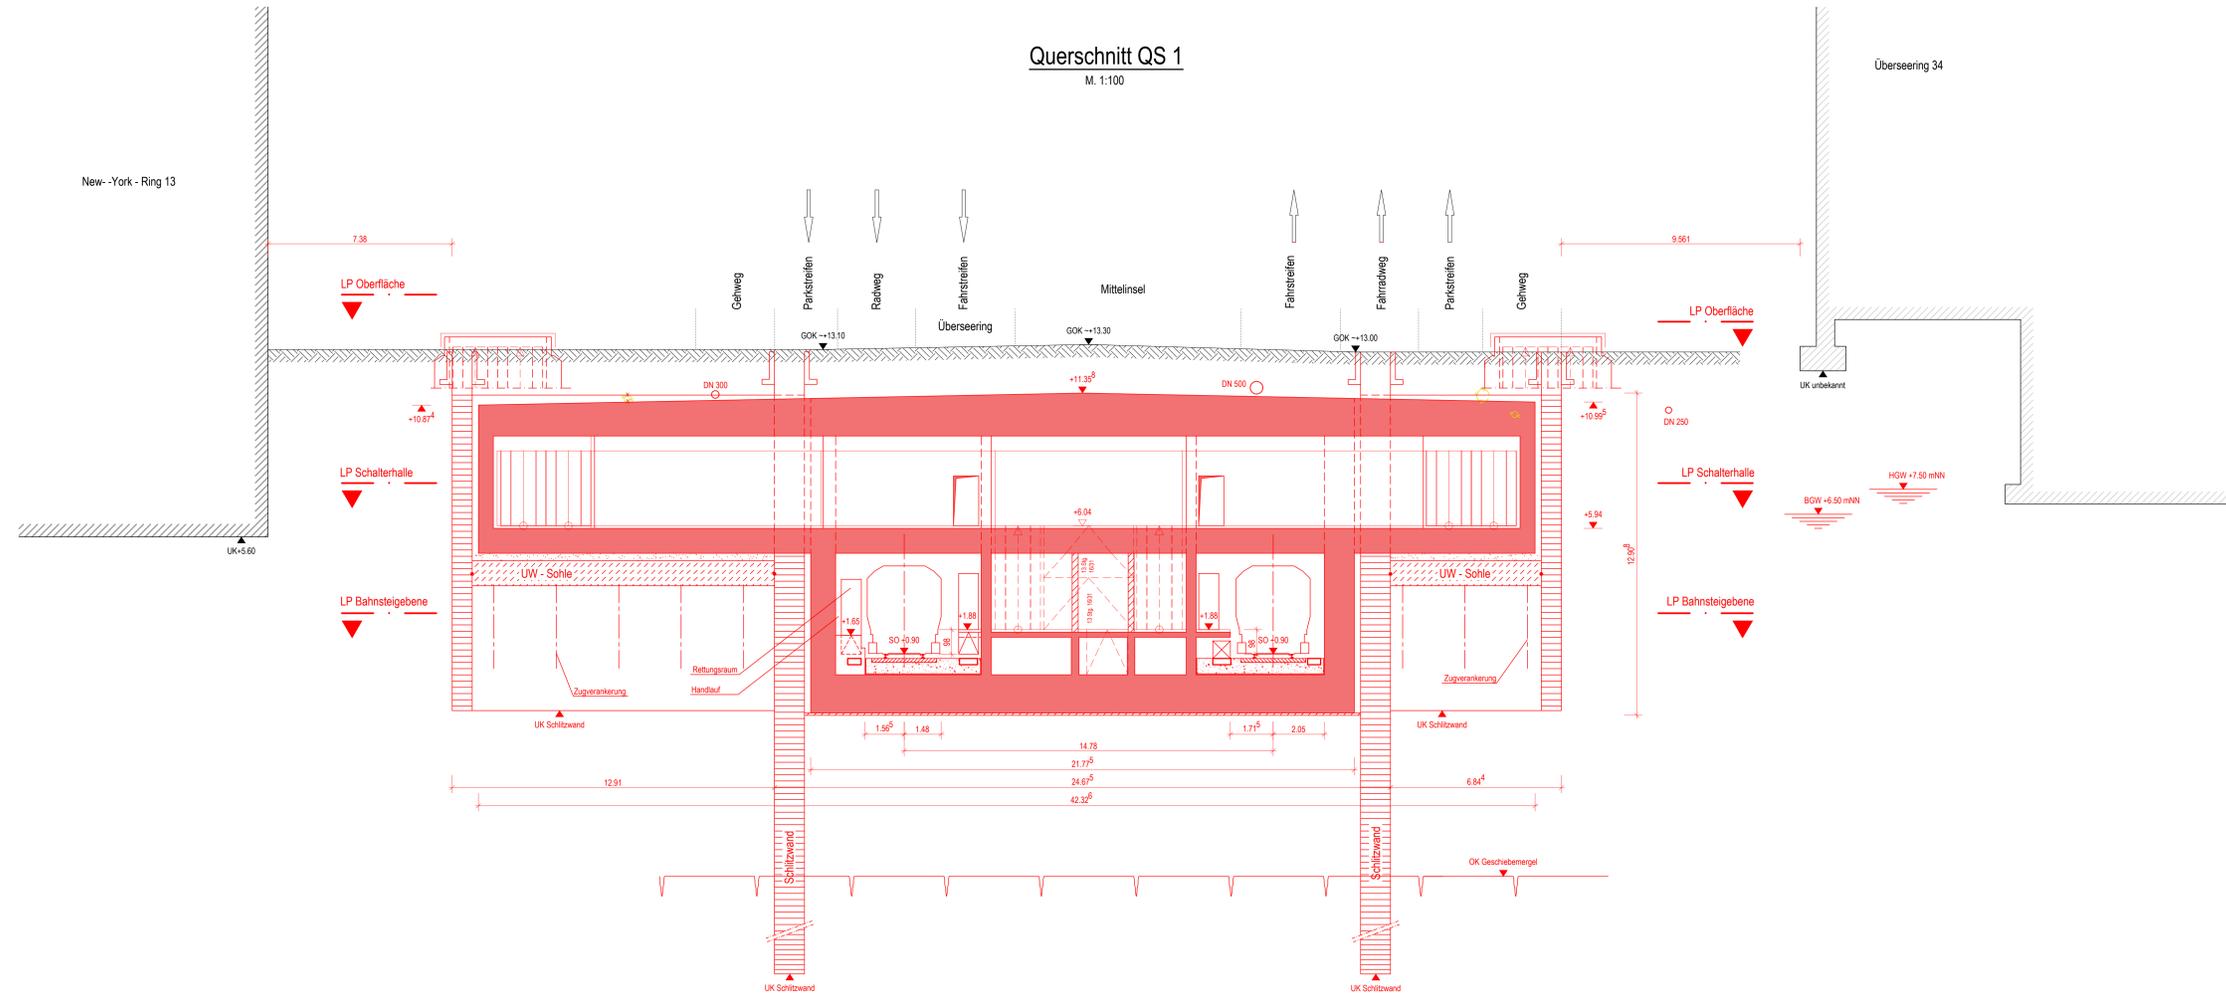

Landschaftspflegerische Maßnahmen siehe Anlagen Nr. 11 und 12.


Die Darstellung zur Anpassung und Änderung öffentlicher Straßen und Wege und ihrer Ausstattung ist unverbindlich. Sie dient dem Nachweis der Folgemaßnahmen, mit denen alle notwendigen Funktionen der öffentlichen Straßen und Wege innerhalb der bisherigen und der neu zu widmenden Straßenverkehrsflächen hergestellt werden können. Abweichungen und über notwendige Folgemaßnahmen hinausgehende Maßnahmen sind nach Entscheidung der zuständigen Straßenbausträger zulässig.

Architektonische Gestaltung und raumbildender Ausbau siehe gesonderte Planung.

Endgültige Bauteilabmessungen nach statisch-konstruktiven und wirtschaftlichen Erfordernissen.


- Legende:**
- Stahlbeton
 - Beton unbewehrt
 - Verglasung / Rauchschürze
 - Schilzwand
 - Gleisschotter
 - Bebauung Bestand
 - Mauerwerk
 - Bodenverfüllung
 - Abbruch

Querschnitt QS 2
 M. 1:100

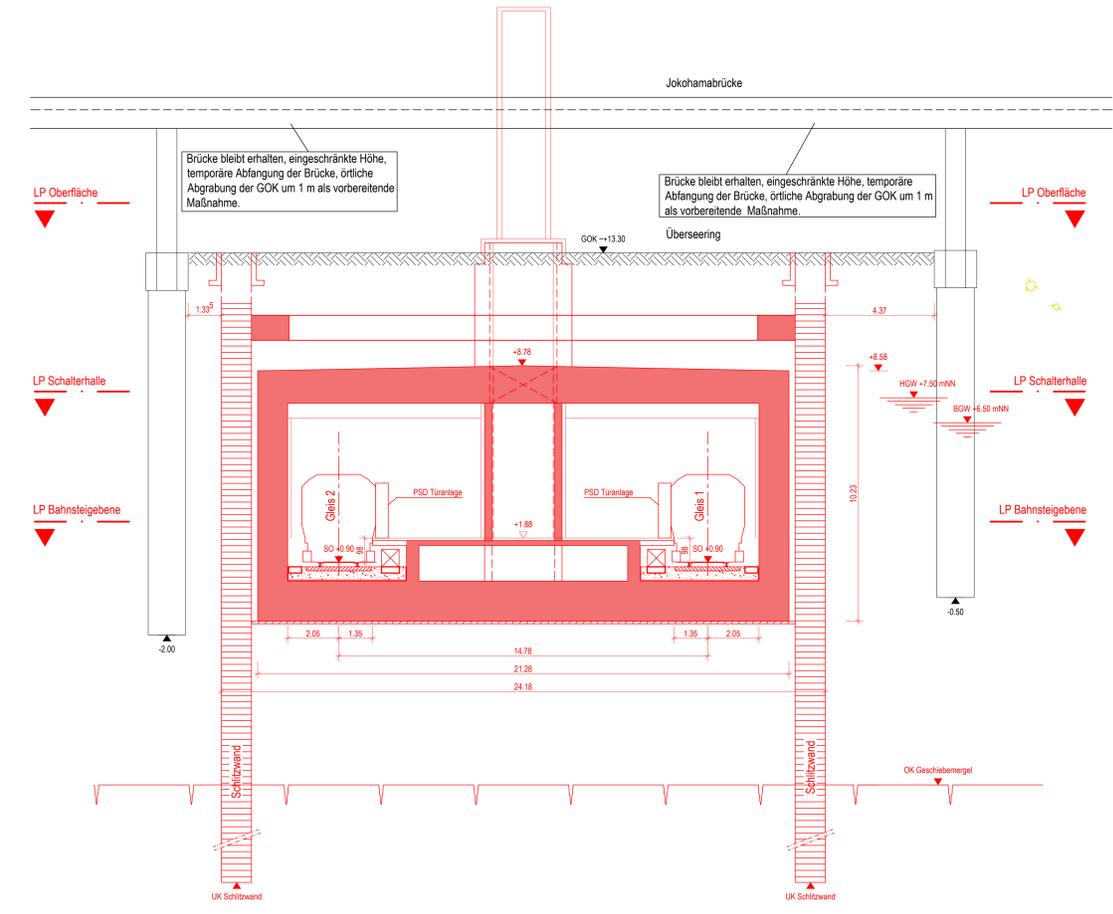

Brücke bleibt erhalten, eingeschränkte Höhe, temporäre Abfangung der Brücke, örtliche Abgrabung der GOK um 1 m als vorbereitende Maßnahme.

Brücke bleibt erhalten, eingeschränkte Höhe, temporäre Abfangung der Brücke, örtliche Abgrabung der GOK um 1 m als vorbereitende Maßnahme.

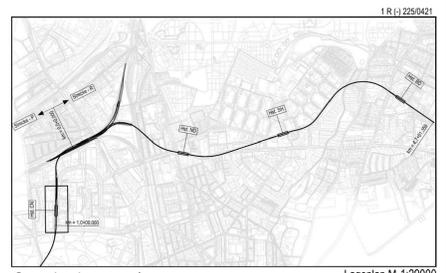

Anlage: 06.01.01.05

Planungsgrundlage: ALN0-Kern LS320, Vertiefung, Stand November 2018, Endgültige Höhenplanung LS32, Stand August 2018

Höhensystem: HS 160, Höhen über NNH | Koordinatensystem: ETRS89-GKLS320

Index			

Anderungen Zeichnungsinhalt | geändert am | Name

HOCHBAHN
 Steinstraße 20 | 20095 Hamburg | Tel. 3286-0

Gemeinigungsplanung U5 Ost
 City Nord - Bramfeld

Bauwerksunterlagen
 Haltestelle City Nord P(006)
 Schnitt
 Querschnitte QS 1 und QS 2

km 0,7+26,595 - km 0,9+88,092

Abteilung | Fachbereich | Geprüft | Datum

Dokument-Nr.: 1 R (-) 225/0421

Zeichner: ZPP002
 Ursprung:
 Ersatz Nr.:
 Erweitert durch:
 Extern Nr.:
 Extern Name: ZPP

Maßstab:	TU-P 21	
1:100	Datum:	Name:
	21.02.2019	Schwartz
Beigebildet:	Erstellt:	Geprüft:
	21.02.2019	Gleditsch
Freigegeben:	Ungültig:	