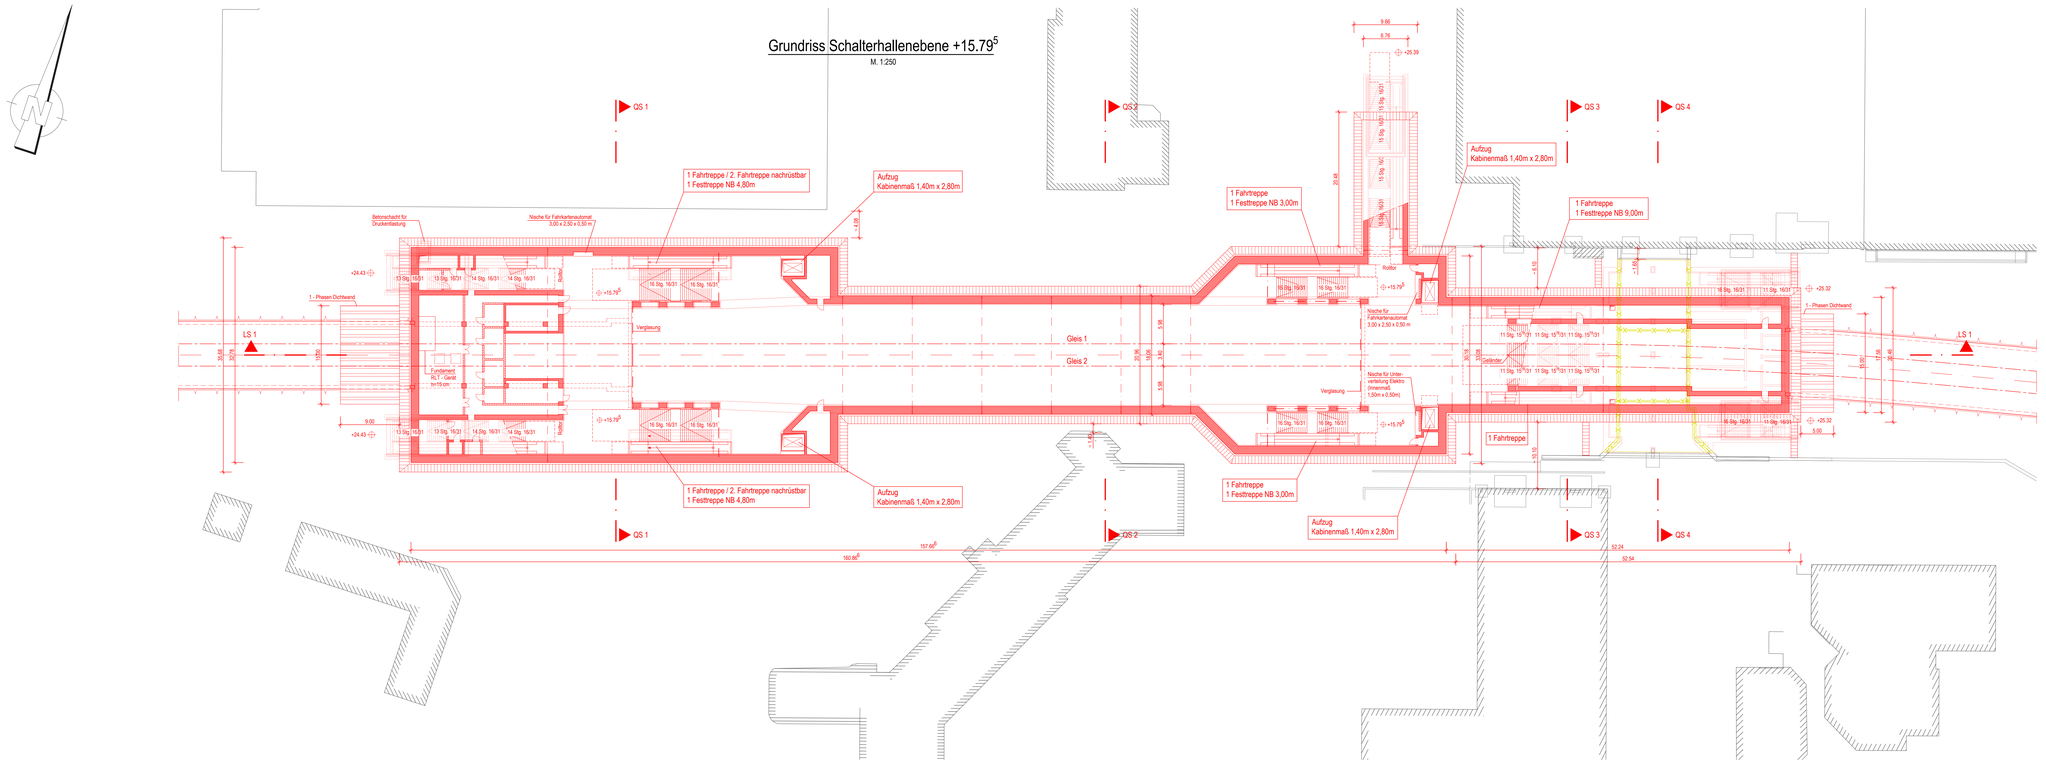

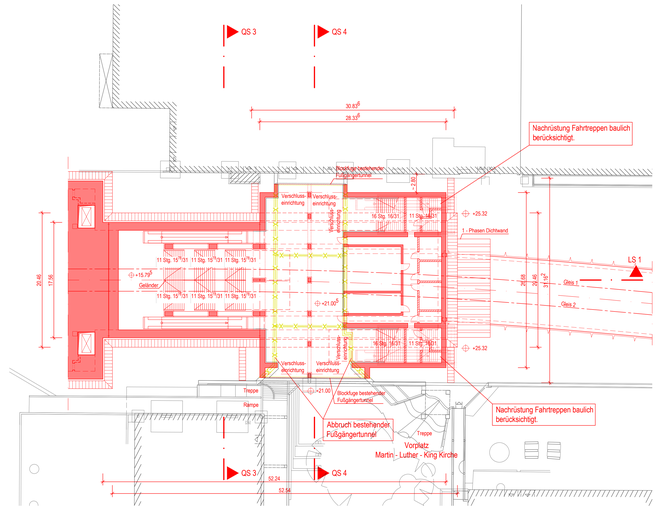

Architektonische Gestaltung und raumbildender Ausbau siehe gesonderte Planung.

Endgültige Bauteilabmessungen nach statisch - konstruktiven und wirtschaftlichen Erfordernissen.

Legende:

- Stahlbeton
- Beton unbewehrt
- Tübbinge
- Schlitzwand
- Gleisschotter
- Verglasung / Rauchschürze
- Dichtwand
- Bodenverfüllung
- Abbruch
- Mauerwerk
- Bebauung Bestand

1 R (-) 225/0780

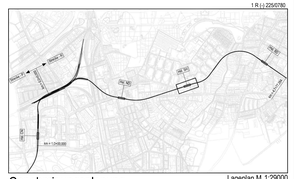

Genehmigungsplanung

Anlage: 06.01.07.02

Planungsgrundlage:	ALKIS Karte LS320 Vermessung: Stand November 2018 Endgültige Tiefbauplanung: Büro Kaus, Stand November 2018
Höhensystem:	HS 160; Höhen über NHN
Koordinatensystem:	ETRS89-GK/LS320

Index			
Index			
Index			
Index			
	Änderungen Zeichnungsinhalt	geändert am	Name

HOCHBAHN
Steinstraße 20 20095 Hamburg Tel. 3288-0

Genehmigungsplanung U5 Ost
City Nord - Bramfeld

Bauwerksunterlagen

Haltestelle Steilshoop R (025)

Lageplan
Grundriss Schalterhallenebene +15.795 und +21.005

km 2,5+68,921 - km 3,9+74,105 (Gl. 1)

Dokument-Nr.	
	1 R (-) 225/0780
EDM-NR.: 233078	
Ursprung:	
Ersatz für:	
Ersetzt durch:	
Extern Nr.:	
Extern Name: ZPP	
Maßstab 1:250	TU-P 21

	Datum	Name
Bearbeitet	21.02.2019	Günther
Entwurf	21.02.2019	Traut
Freigabe		
Vorgang		

Abteilung	Fachbereich	Geprüft
		Datum

Zeichnungsverfasser:
ZPP Ingenieure AG
Barkhorn Hochhaus
Neuenfelder Straße 19
21109 Hamburg
Tel. +49 40 696 76 213
Fax +49 40 696 76 211 99
info@zpp-ib.com www.zpp-ib.com

Generalplaner:
ZPP Ingenieure AG
Barkhorn Hochhaus
Neuenfelder Straße 19
21109 Hamburg
Tel. +49 40 696 76 213
Fax +49 40 696 76 211 99
info@zpp-ib.com www.zpp-ib.com

Projekt Nr: 26-3-2169 /

	Name	Datum
bearb.	Günther	21.02.2019
gez.	Traut	21.02.2019
gepr.	Kaiser	21.02.2019

Stand: 21.02.2019

Maßstab: 1:250 Blattgröße: 1636x841

SIGNOZ | 1 R