



Längsschnitt LS 1 M. 1:250

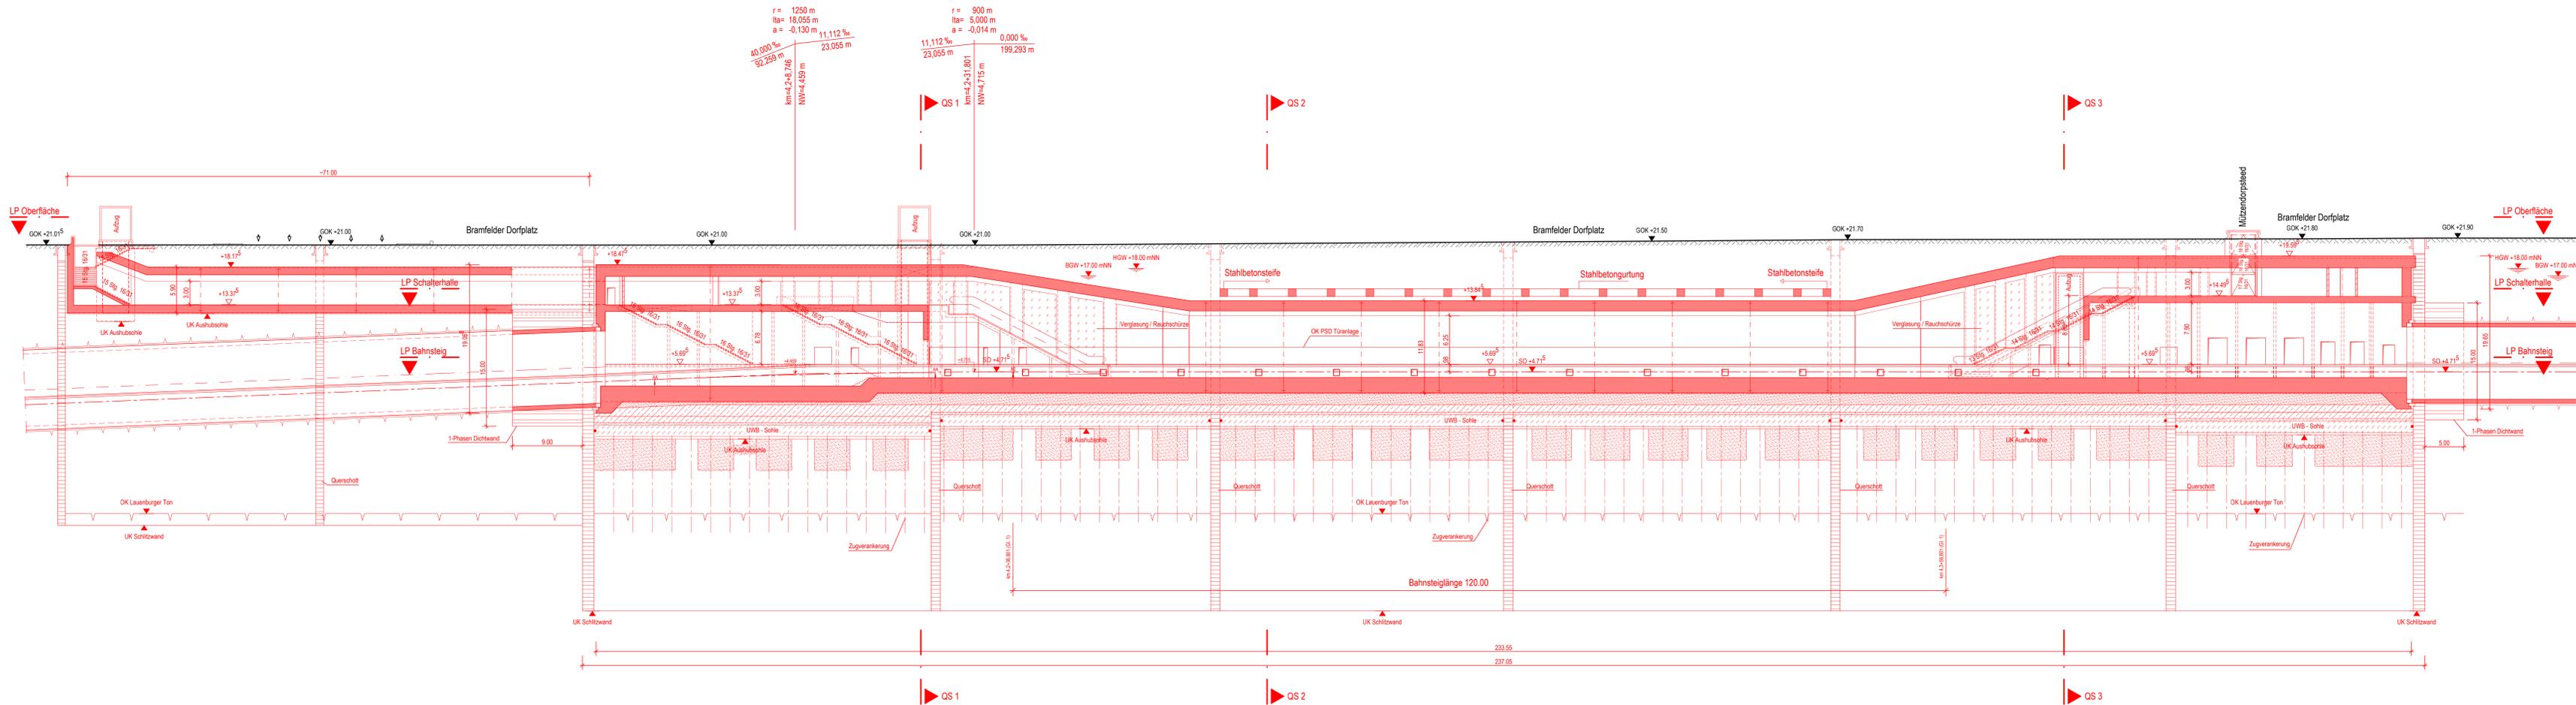

Architektonische Gestaltung und raumbildender Ausbau siehe gesonderte Planung.

Endgültige Bauteilabmessungen nach statisch-konstruktiven und wirtschaftlichen Erfordernissen.

- Legende:**
- Stahlbeton
 - Beton unbewehrt
 - Tübbinge
 - Schilzwand
 - Gleisschotter
 - Verglasung / Rauchschürze
 - Dichtwand
 - Bodenauffüllung
 - DSV - Aussteifung
 - Mauerwerk
 - Bebauung Bestand
 - Abbruch

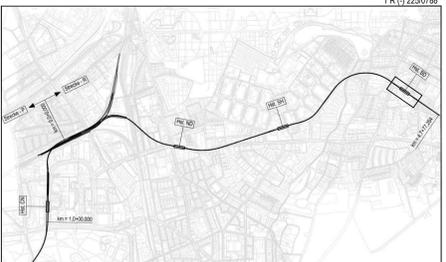

Genehmigungsplanung

Planungsgrundlage: ALKS Karte LS50
 Endgültige Verkehrsplanung: Büro Argus; Stand November 2018
 Vermessung: Stand November 2018

Höhensystem: HS 160; Höhen über NHN
 Koordinatensystem: ETRS89-GKLS320

HOCHBAHN
 Steinstraße 20 20095 Hamburg Tel. 3288-0

Genehmigungsplanung U5 Ost
 City Nord - Bramfeld
 Bauwerksunterlagen
 Haltestelle Bramfeld R (031)
 Schnitte
 Längsschnitt LS 1
 km 4,1+81,392 - km 4,4+18,441

Dokument-Nr.: 1 R (-) 225/0788
 EDM-Nr.: 233287
 Ursprung:
 Ersteller:
 Ersetzt durch:
 Extern Nr.:
 Extern Name: ZPP

Maßstab: 1:250
 Blattgröße: TU-P 21

| Datum | Name |
|------------|---------|
| 21.02.2019 | Schantz |
| 21.02.2019 | Traud |
| | |
| | |