Lageplan M 1:1000

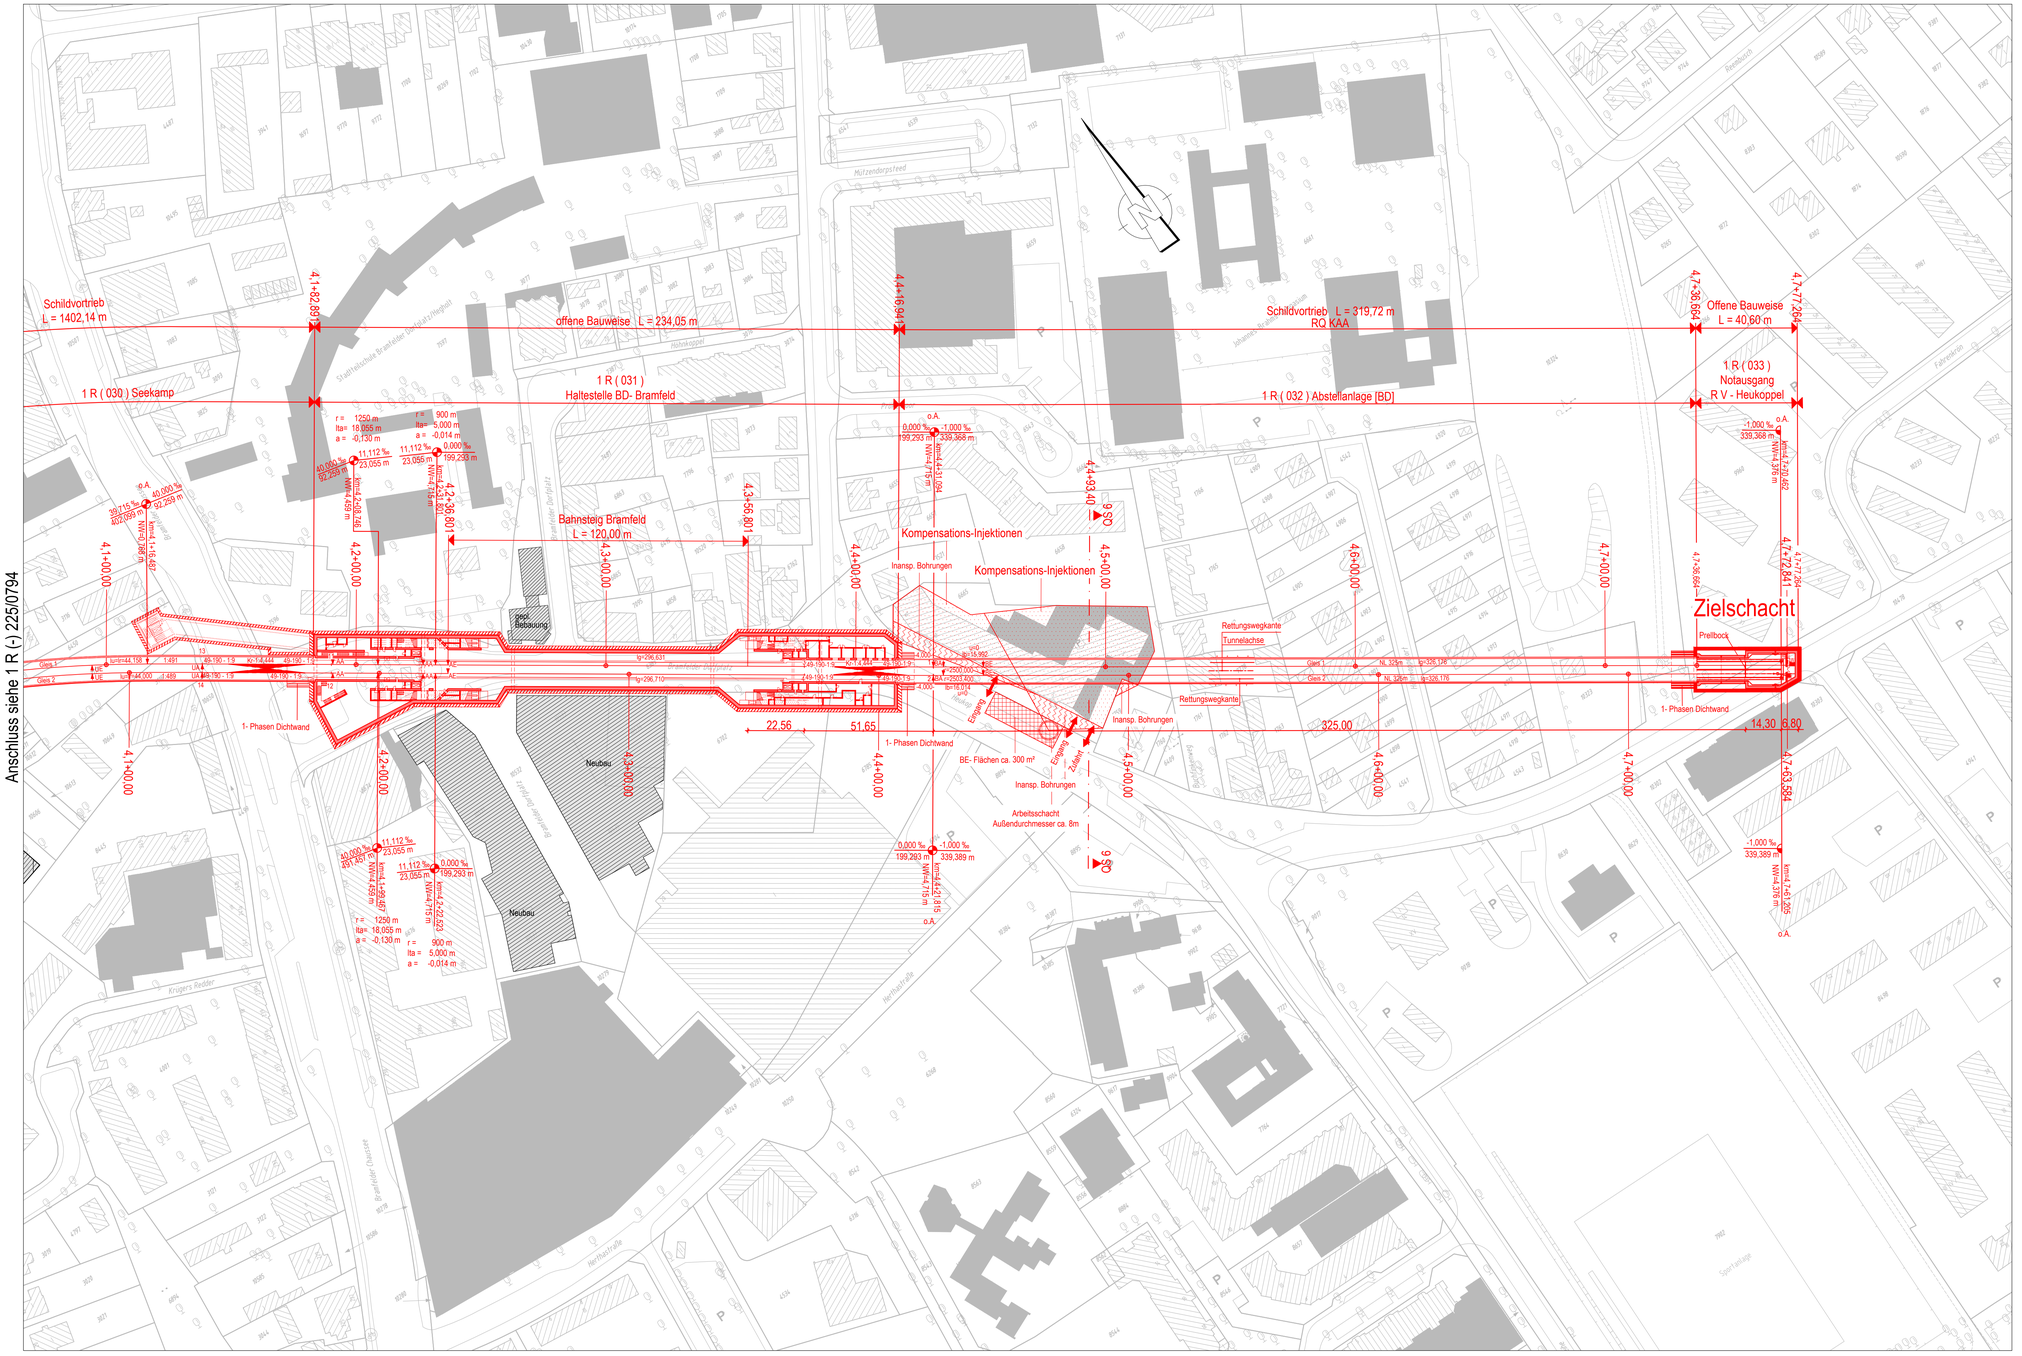

Endgültige Bauteilabmessungen nach statisch - konstruktiven und wirtschaftlichen Erfordernissen.
Zusatzmaßnahmen nach derzeitiger Einschätzung und vorbehaltlich der weiteren Planung.

Legende:

- Stahlbeton
- Kabelkanäle (Systemlinie)
- BE-Fläche
- Inansp. Bohrungen
- Schlitzwand
- Dichtwand
- Kompensations-Injektionen

1 R (-) 225/0795

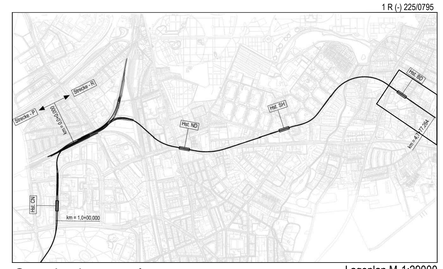

Genehmigungsplanung

Lageplan M 1:29000

Anlage: 06.01.09.05

1 R (-) 225/0795

Zeichnungsverfasser:		Projekt Nr. 26-3-2169 / -		
IMM Maidl & Maidl Beratende Ingenieure GmbH & Co. KG, Universitätsstraße 142 • D - 44799 Bochum, Tel.: 0234 / 9 70 77 - 0 • Fax: 0234 / 9 70 77 - 88, info@imm-bochum.de • www.imm-bochum.de			Name	Datum
21.02.2019 Edelhoff		bearb.	Humme	21.02.2019
Datum Unterschrift		gez.	Nammoura	21.02.2019
Generalplaner: ZPP Ingenieure AG Beratende Ingenieure, Niederlassung Hamburg, Kleine Reichenstraße 7, 20457 Hamburg, Tel.: +49 40 334 75 0-0, Fax: +49 40 334 75 37-1000, info@zpp.de / www.zpp.de		gepr.	Peter	21.02.2019
		Stand: 21.02.2019		
		Maßstab: 1:1000	Blattgröße: 594x1031	

Planungsgrundlage:	ALKIS Karte LS320 Vermessung; Stand November 2018 Endgültige Verkehrsplanung; Büro Argus; Stand November 2018		
Höhensystem:	HS 160; Höhen über NHN	Koordinatensystem:	ETRS89-GK/LS320

Index			
Index			
Index			
Index			
	Änderungen Zeichnungsinhalt	geändert am	Name

HOCHBAHN
Steinstraße 20 20095 Hamburg Tel. 3288-0

Genehmigungsplanung U5 Ost
City Nord - Bramfeld

Bauwerksunterlagen

Schildvortrieb
Lageplan Schildstrecke
1 R (030 - 033) Seekamp - Notausgang R V

km 4,1+00,000 - km 4,7+77,264 (Gleis1)

Dokument-Nr.:	1 R (-) 225/0795	
EDM-NR.: 233294		
Ursprung:		
Ersatz für:		
Ersetzt durch:		
Extern Nr.:		
Extern Name: IMM		
Maßstab 1:1000	TU-P 21	
	Datum	Name
Bearbeitet	21.02.2019	Schwerdtner
Erstellt	21.02.2019	Nammoura
Freigabe		
Ungültig		

Abteilung	Fachbereich	Geprüft Datum: