Längsschnitt M 1:1000/200

0,7+00,000-1,6+00,000 (Gleis1)

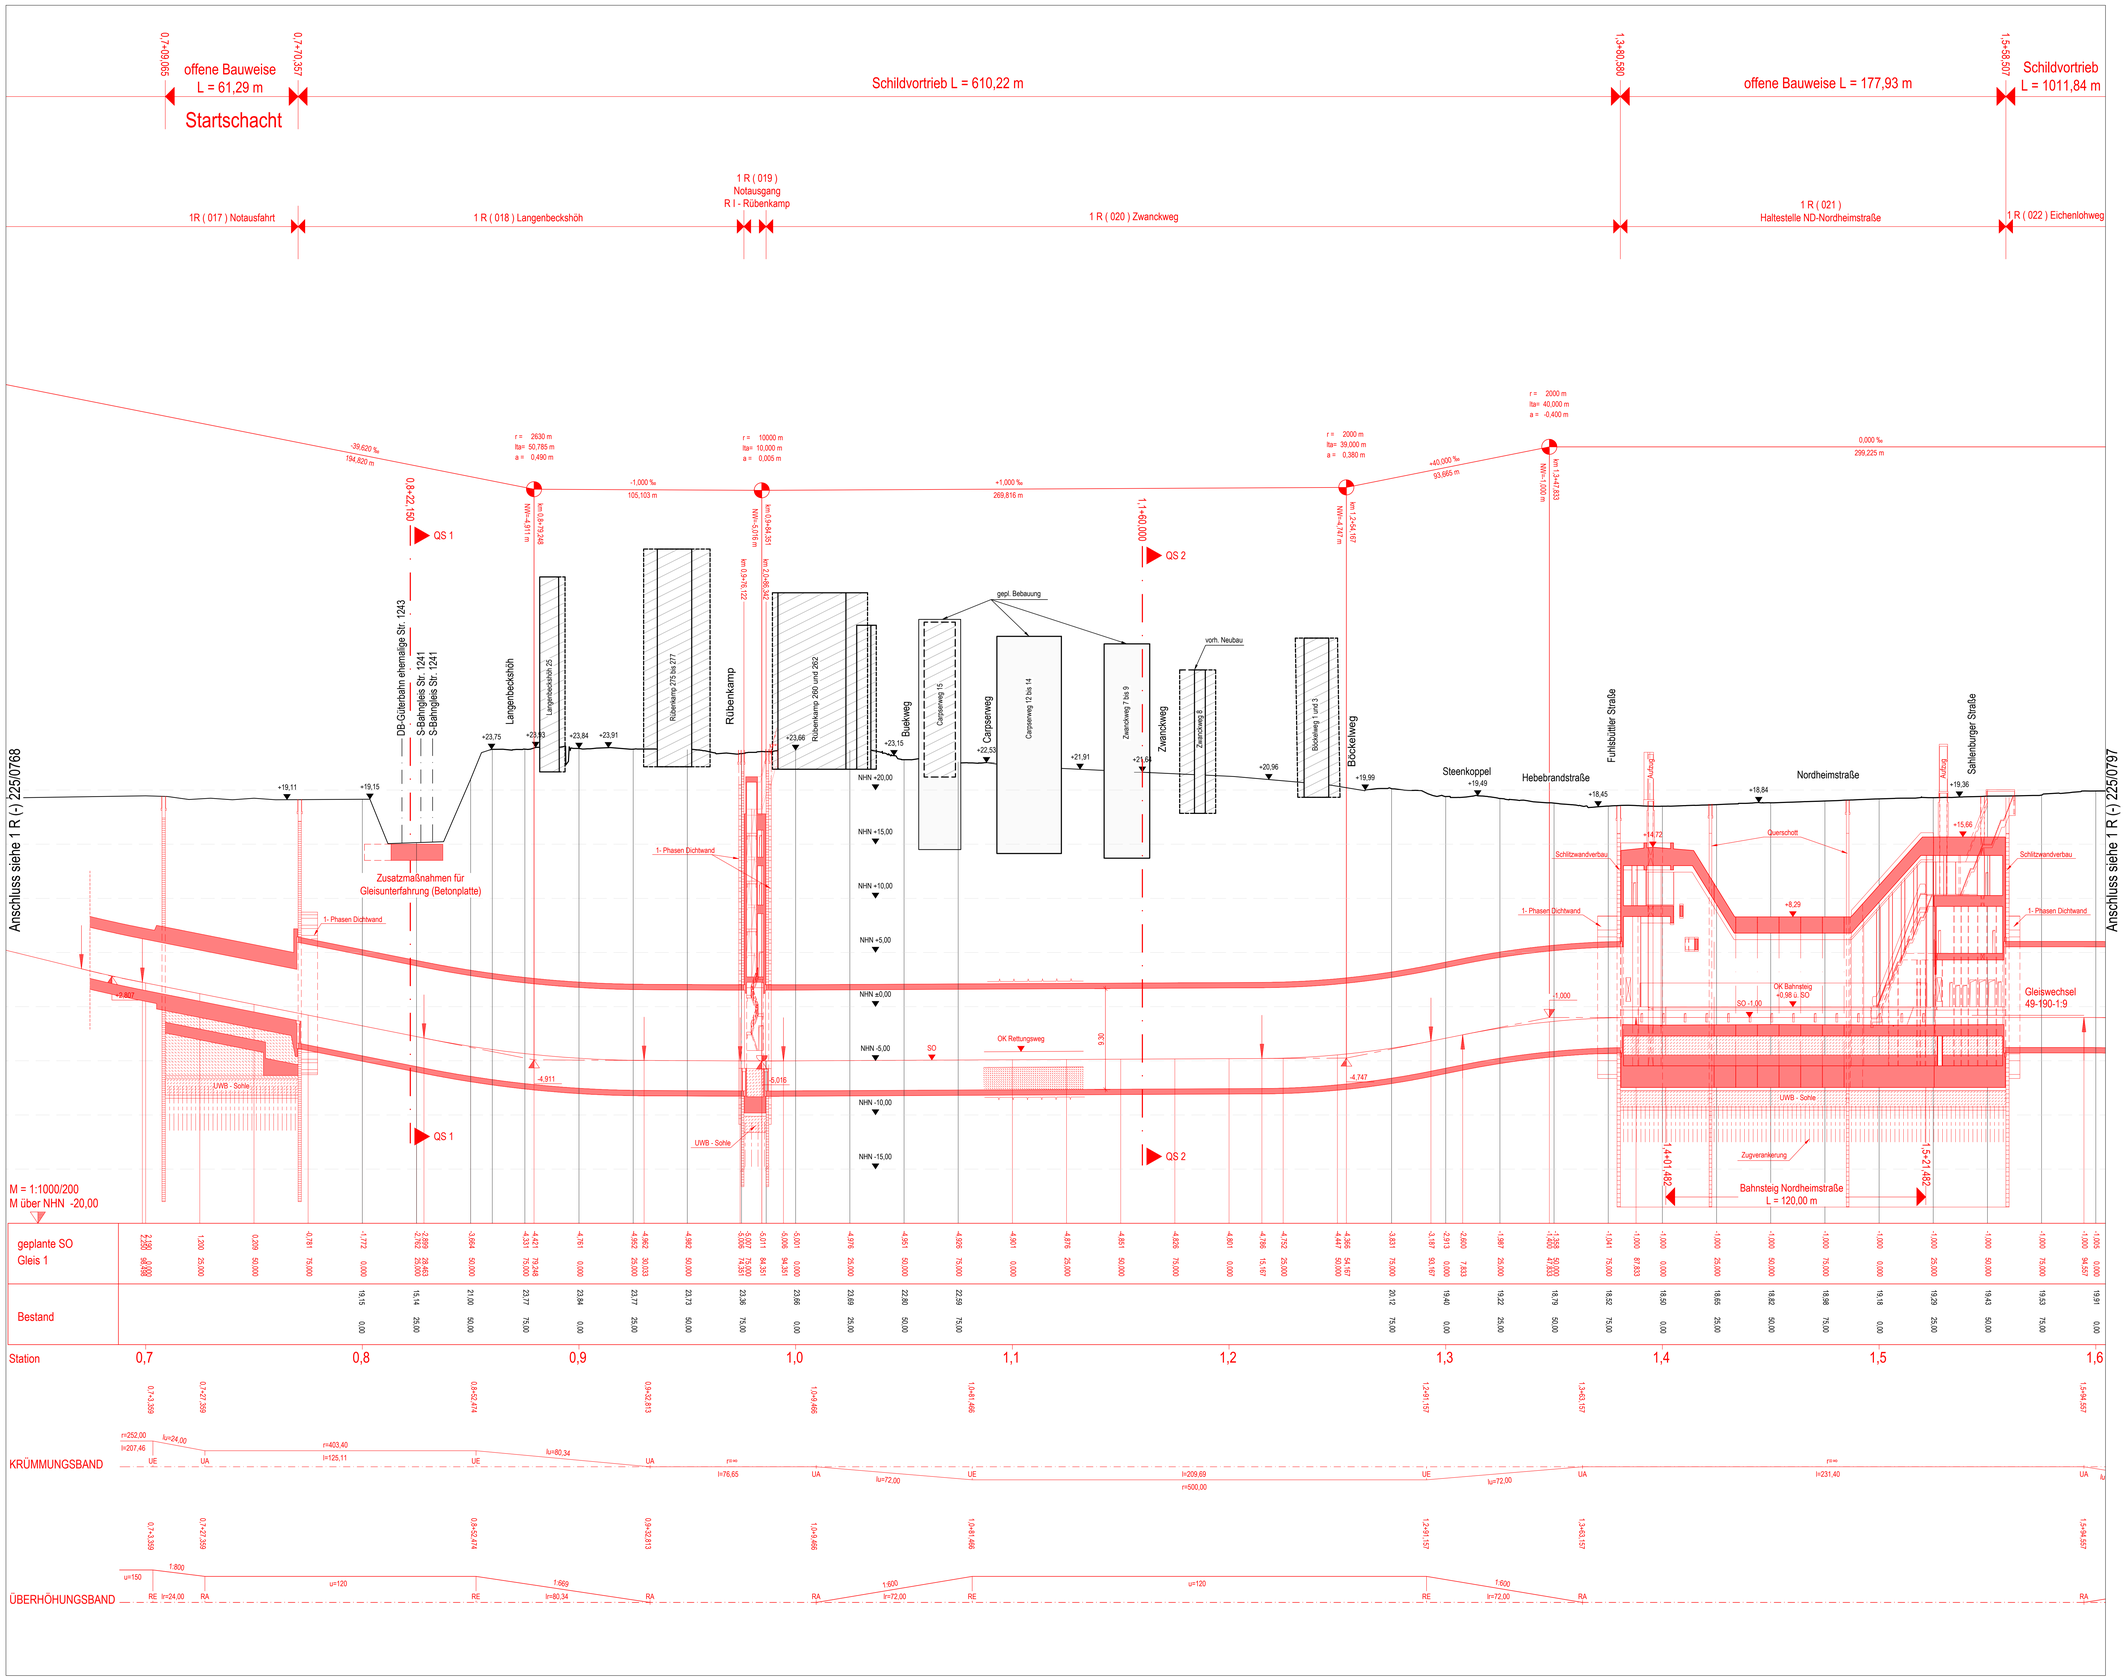

Zeichnungsverfasser:

IMM Maidl & Maidl
Beratende Ingenieure GmbH & Co. KG
Universitätsstraße 140 · D - 44789 Bochum
Tel.:0234/ 54 70 47 · Fax: 0234/ 54 70 48
info@imm-bochum · www.imm-bochum.de

21.02.2019 Edelhoff
Datum Unterschrift

Generalplaner:

ZPP Ingenieure AG
Beratende Ingenieure
Niederlassung Hamburg
Bernhard-Nocht-Straße 67
20357 Hamburg

ZPP GERMAN ENGINEERING

Projekt Nr. 26-3-2169 / -		
	Name	Datum
bearb.	Humme	21.02.2019
gez.	Nammoura	21.02.2019
gegr.	Peter	21.02.2019
Stand: 21.02.2019		
Maßstab: 1:1000/200	Blattgröße: 841x1189	

Endgültige Bauteilabmessungen nach statisch - konstruktiven und wirtschaftlichen Erfordernissen.
Zusatzmaßnahmen nach derzeitiger Einschätzung und vorbehaltlich der weiteren Planung.

Legende:

- Stahlbeton
- Füllbeton
- UWB - Sohle
- Kompensations-Injektionen
- gepl. Bebauung (nachrichtlich)
- Bebauung Bestand
- Schlitzwand
- Dichtwand

1 R (-) 225/0796

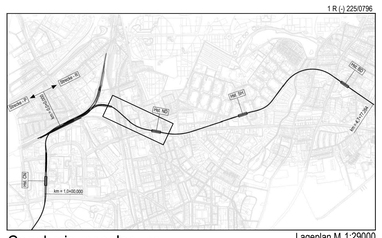

Genehmigungsplanung

Lageplan M 1:29000

Anlage: 06.01.09.06

1 R (-) 225/0796

Planungsgrundlage: ALKIS Karte LS320
Vermessung; Stand November 2018
Endgültige Verkehrsplanung: Büro Argus; Stand November 2018

Höhensystem: HS 160; Höhen über NHN
Koordinatensystem: ETRS89-GK/LS320

Index			
Index			
Index			
Index			
Index			
	Änderungen Zeichnungsinhalt	geändert am	Name

HOCHBAHN
Steinstraße 20 20095 Hamburg Tel. 3288-0

Genehmigungsplanung U5 Ost
City Nord - Bramfeld

Bauwerksunterlagen

Schildvortrieb
Längsschnitt Schildstrecke
1R (017 - 021) Notausfahrt - ND

km 0,7+00,000 - km 1,6+00,000 (Gleis1)

Dokument-Nr.: 1 R (-) 225/0796
ESM-NR.: 233295
Ursprung:
Ersatz für:
Erstellt durch:
Extern Nr.:
Extern Name: IMM
Maßstab 1:1000/200
TU-P 21

	Datum	Name
Bearbeitet	21.02.2019	Schwedtner
Erstellt	21.02.2019	Nammoura
Freigabe		
Ungültig		

Abteilung | Fachbereich | Geprüft | Datum: