Längsschnitt M 1:1000/200

1,5+00,000-2,3+00,000 (Gleis1)

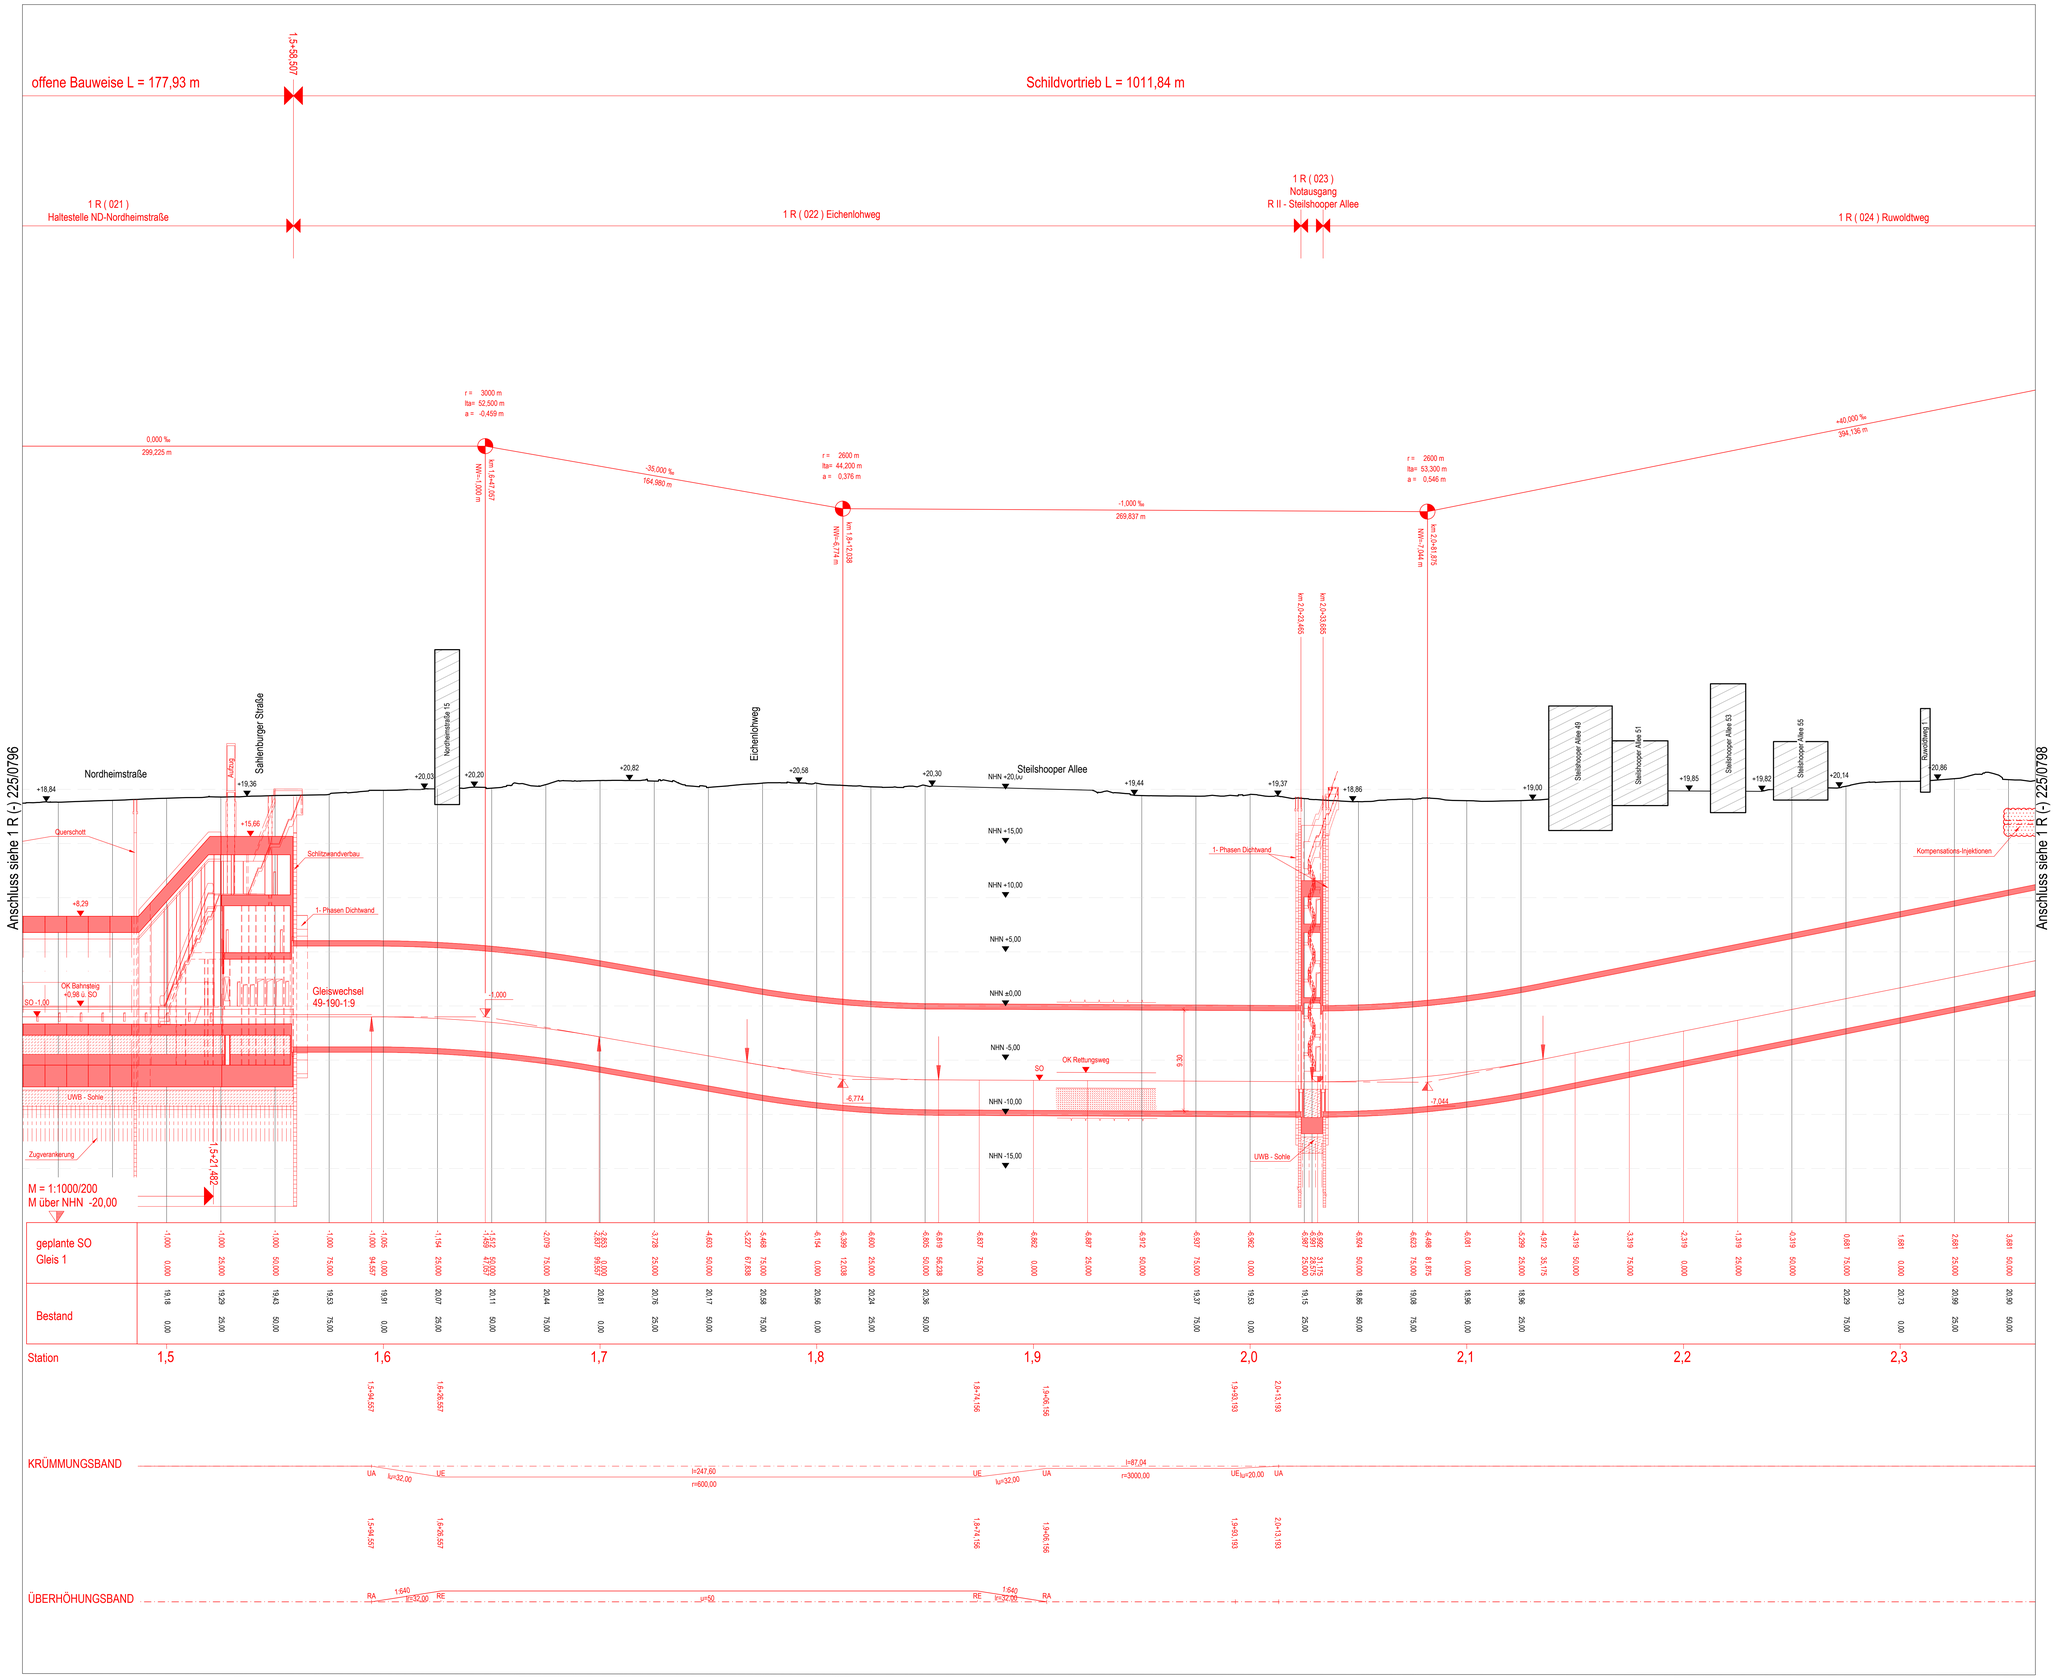

Zeichnungsverfasser:

IMM Maidl & Maidl
Beratende Ingenieure GmbH & Co. KG
Universitätsstraße 140 · D - 44789 Bochum
Tel.:0234/ 54 70 0 · Fax: 0234/ 54 70 200
info@imm-bochum.de · www.imm-bochum.de

21.02.2019 Edelhoff
Datum Unterschrift

Generalplaner:

ZPP Ingenieure AG
Beratende Ingenieure
Niederlassung Hamburg
Bernhard-Nocht-Straße 1
20457 Hamburg

Tel. +49 40 334 75 21-0
Fax +49 40 334 75 21-200
info@zpp.de · www.zpp.de

Projekt Nr. 26-3-2169 / -		
	Name	Datum
bearb.	Humme	21.02.2019
gez.	Nammoura	21.02.2019
gepr.	Peter	21.02.2019
Stand: 21.02.2019		
Maßstab: 1:1000/200	Blattgröße: 841x1189	

Endgültige Bauteilabmessungen nach statisch - konstruktiven und wirtschaftlichen Erfordernissen.
Zusatzmaßnahmen nach derzeitiger Einschätzung und vorbehaltlich der weiteren Planung.

Legende:

- Stahlbeton
- Füllbeton
- UWB - Sohle
- Kompensations-Injektionen
- gepl. Bebauung (nachrichtlich)
- Bebauung Bestand
- Schlitzwand
- Dichtwand

1 R (-) 225/0797

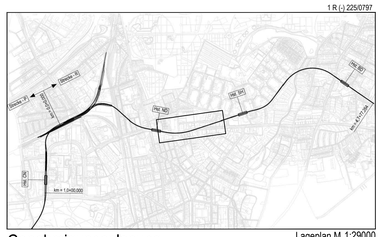

Genehmigungsplanung

Lageplan M 1:29000

Anlage: 06.01.09.07

1 R (-) 225/0797

Planungsgrundlage:	ALKIS Karte LS320 Vermessung; Stand November 2018 Endgültige Verkehrsplanung; Büro Argus; Stand November 2018
Höhensystem: HS 160; Höhen über NHN	Koordinatensystem: ETRS89-GK/LS320

Index	Änderungen Zeichnungsinhalt	geändert am	Name
Index			
Index			
Index			
Index			

HOCHBAHN
Steinstraße 20 20095 Hamburg Tel. 3288-0

Genehmigungsplanung U5 Ost
City Nord - Bramfeld

Bauwerksunterlagen

Schildvortrieb
Längsschnitt Schildstrecke
1 R (021 - 024) ND - Ruwoldtweg

km 1,5+00,000 - km 2,3+00,000 (Gleis1)

Dokument-Nr.: 1 R (-) 225/0797
EDM-NR.: 233296
Ursprung:
Ersatz für:
Ersetzt durch:
Extern Nr.:
Extern Name: IMM

Maßstab 1:1000/200 — TU-P 21

	Datum	Name
Bearbeitet	21.02.2019	Schwerdtner
Erstellt	21.02.2019	Nammoura
Freigabe		
Ungültig		

Abteilung | Fachbereich | Geprüft | Datum: