Längsschnitt M 1:1000/200

3,9+00,000-4,7+77,264 (Gleis1)

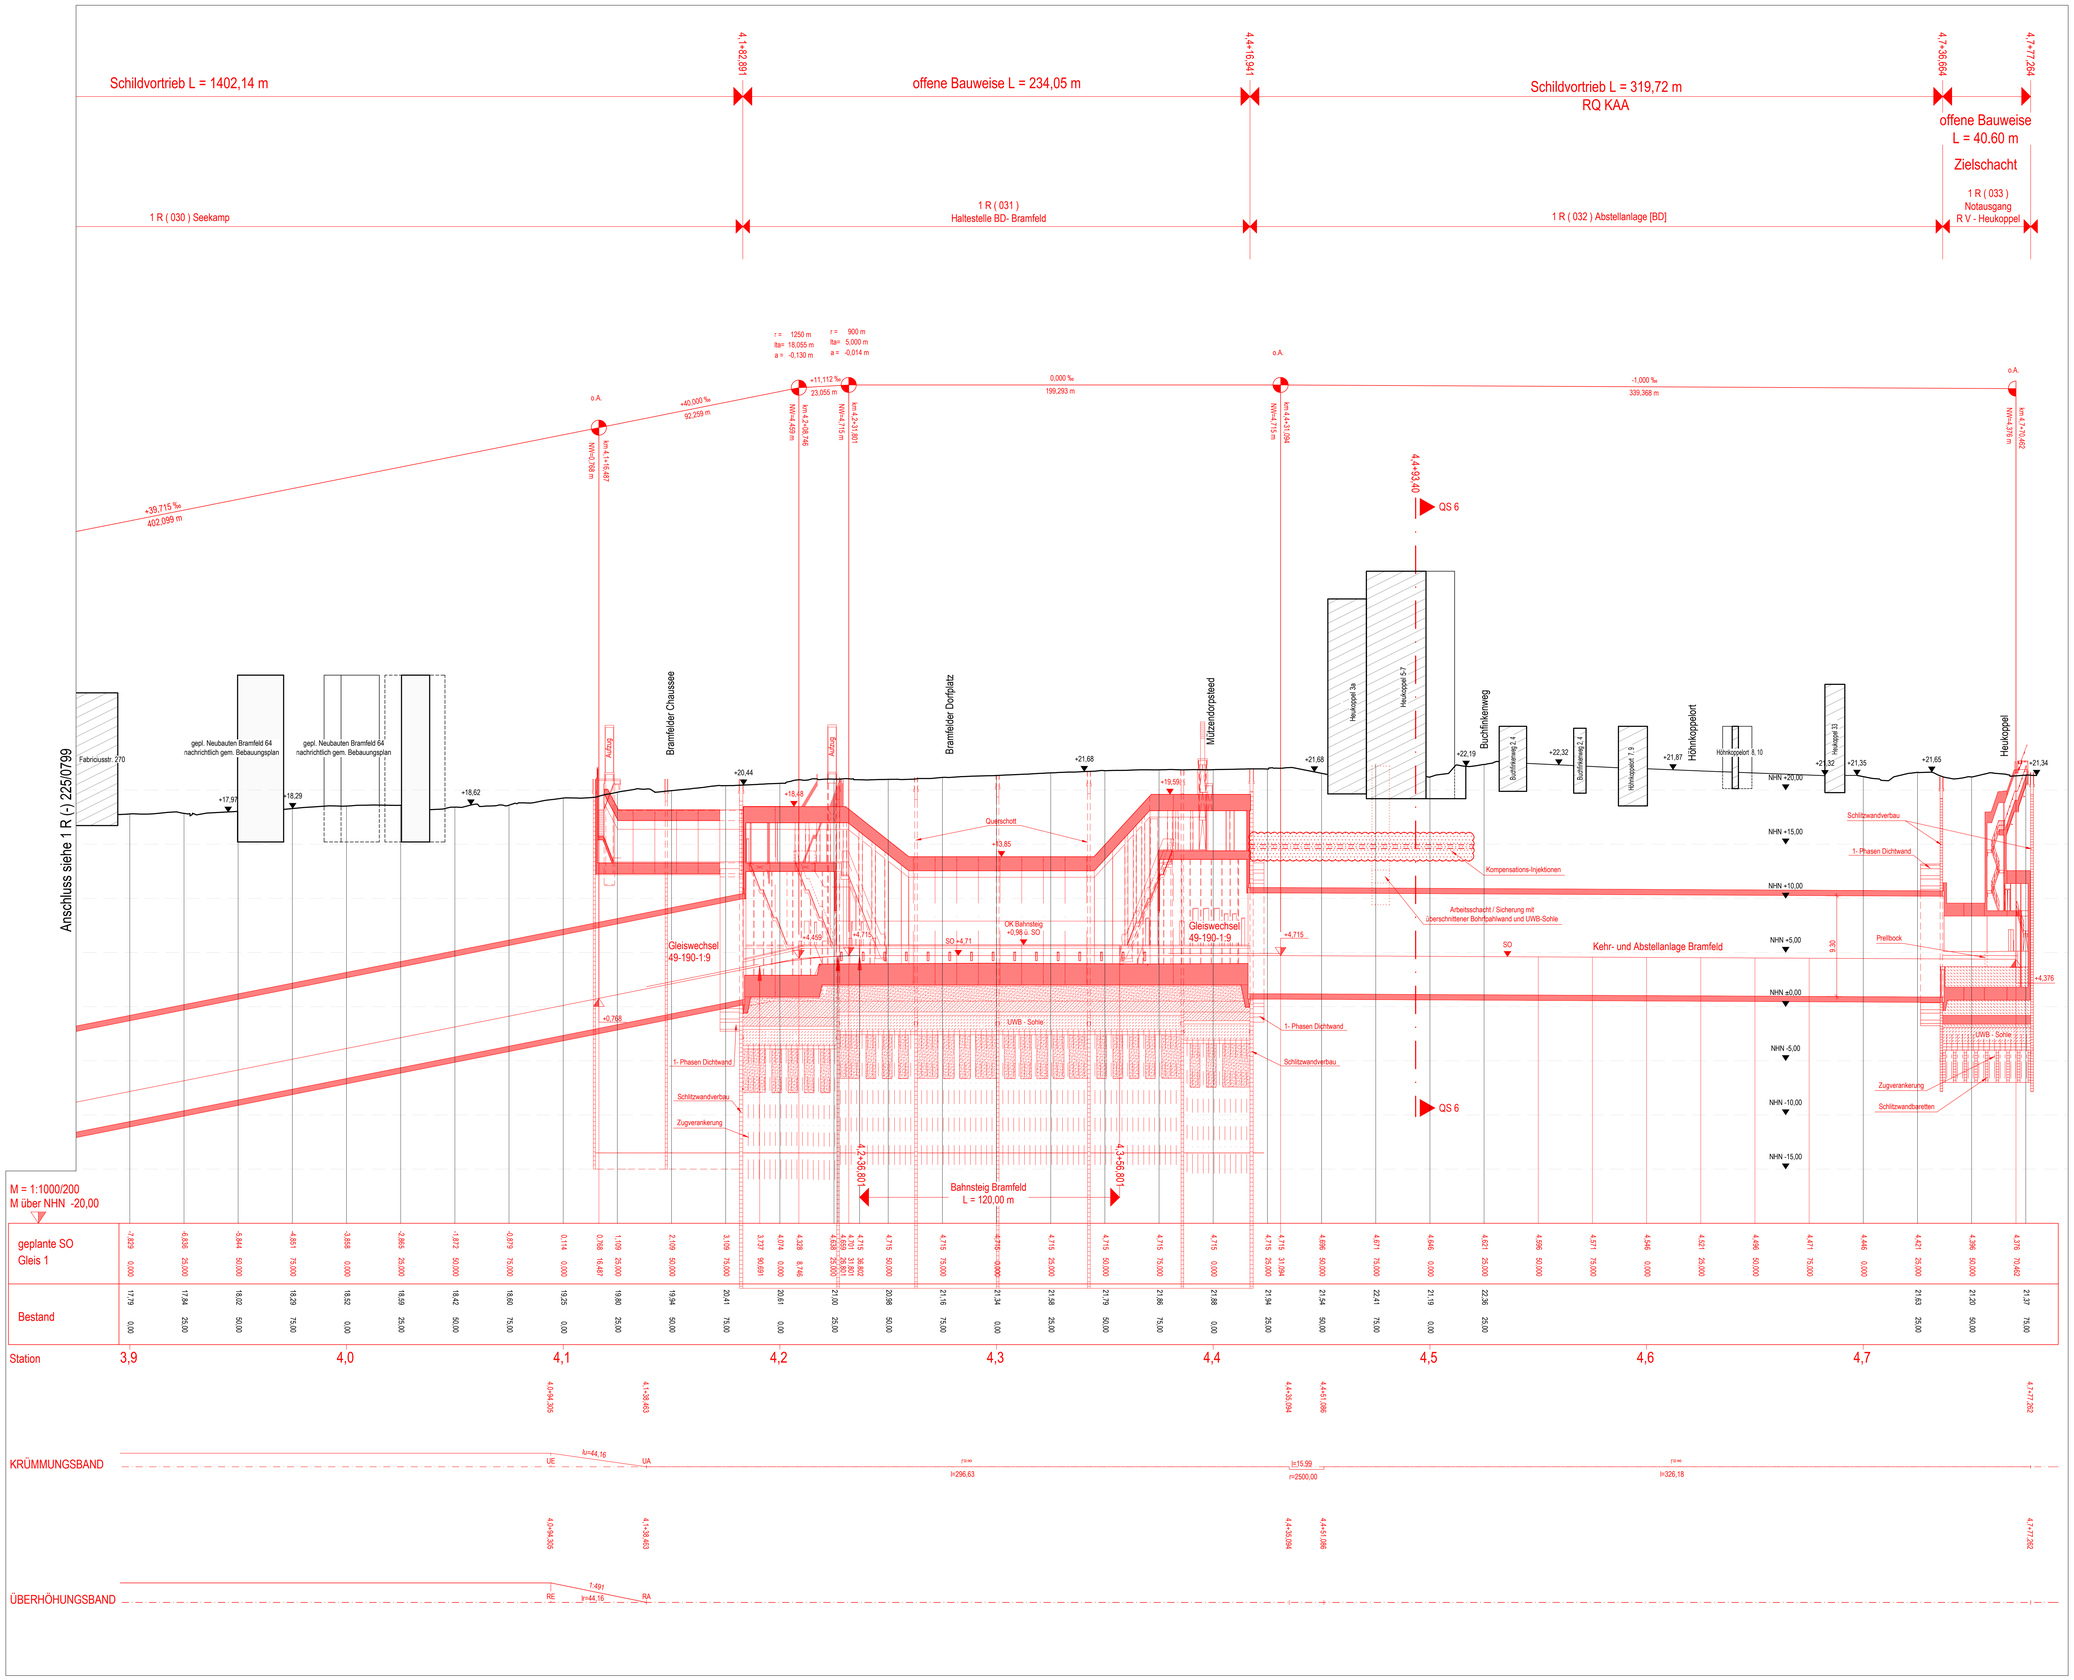

Zeichnungsverfasser:

IMM Maidl & Maidl
Beratende Ingenieure GmbH & Co. KG
Universitätsstraße 140 · D - 44789 Bochum
Tel.:0234/ 54 70 0 · Fax: 0234/ 54 70 20
info@imm-bochum.de · www.imm-bochum.de

21.02.2019 Edelhoff
Datum Unterschrift

Generalplaner:

ZPP Ingenieure AG
Beratende Ingenieure
Niederlassung Hamburg
Bernhard-Nocht-Straße 67
20357 Hamburg

Tel. +49 40 334 75 21-0
Fax +49 40 334 75 21-50
info@zpp.de · www.zpp.de

Projekt Nr. 26-3-2169 / -		
	Name	Datum
bearb.	Humme	21.02.2019
gez.	Nammoura	21.02.2019
gegr.	Peter	21.02.2019
Stand: 21.02.2019		
Maßstab: 1:1000/200	Blattgröße: 841x1189	

Endgültige Bauteilabmessungen nach statisch - konstruktiven und wirtschaftlichen Erfordernissen.
Zusatzmaßnahmen nach derzeitiger Einschätzung und vorbehaltlich der weiteren Planung.

Legende:

- Stahlbeton
- Füllbeton
- UWB - Sohle
- Kompensations-Injektionen
- gepl. Bebauung (nachrichtlich)
- Bebauung Bestand
- Schlitzwand
- Dichtwand

1 R (-) 225/0800

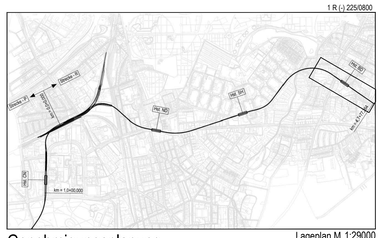

Genehmigungsplanung

Lageplan M 1:29000

Anlage: 06.01.09.10

Planungsgrundlage:	ALKIS Karte LS320 Vermessung: Stand November 2018 Endgültige Verkehrsplanung: Büro Argus, Stand November 2018		
Höhensystem:	HS 160; Höhen über NHN	Koordinatensystem:	ETRS89-GK/LS320
Index			
Index			
Index			
Index			
	Änderungen Zeichnungsinhalt	geändert am	Name

HOCHBAHN
Steinstraße 20 20095 Hamburg Tel. 3288-0

Genehmigungsplanung U5 Ost
City Nord - Bramfeld

Bauwerksunterlagen

Schildvortrieb
Längsschnitt Schildstrecke
1 R (030 - 033) Seekamp - Notausgang R V

km 3,9+00,000 - km 4,7+77,264 (Gleis1)

Dokument-Nr.:	1 R (-) 225/0800		
EDM-NR.: 233299			
Ursprung:			
Ersatz für:			
Ersetzt durch:			
Extern Nr.:			
Extern Name: IMM			
Maßstab 1:1000/200	TU-P 21		
		Datum	Name
Bearbeitet		21.02.2019	Schwerdtner
Erstellt		21.02.2019	Nammoura
Freigabe			
Ungültig			

Abteilung	Fachbereich	Geprüft Datum: