
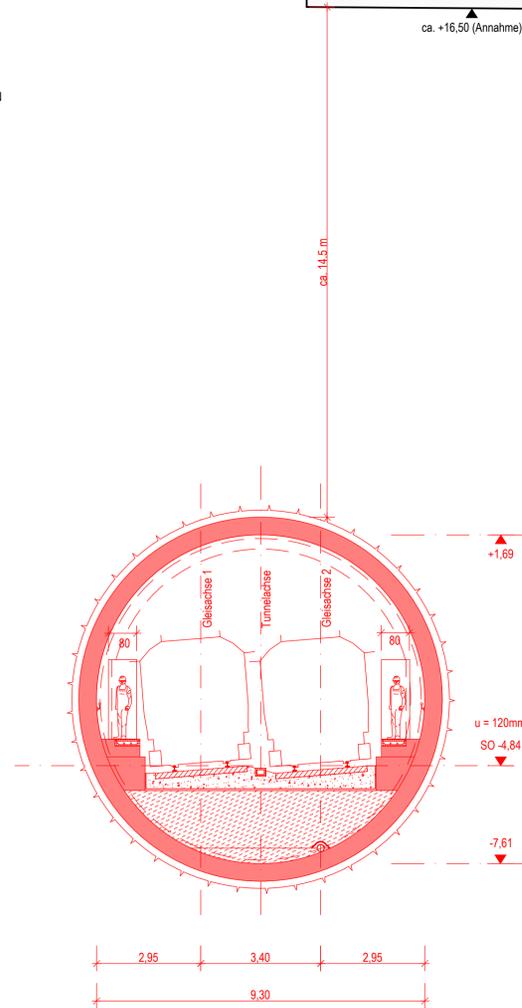
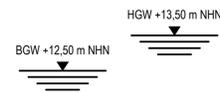


Querschnitt 2-2
Bereich Zwackweg 7-10
(km 1,1 + 60,00 ; Gleis 1)

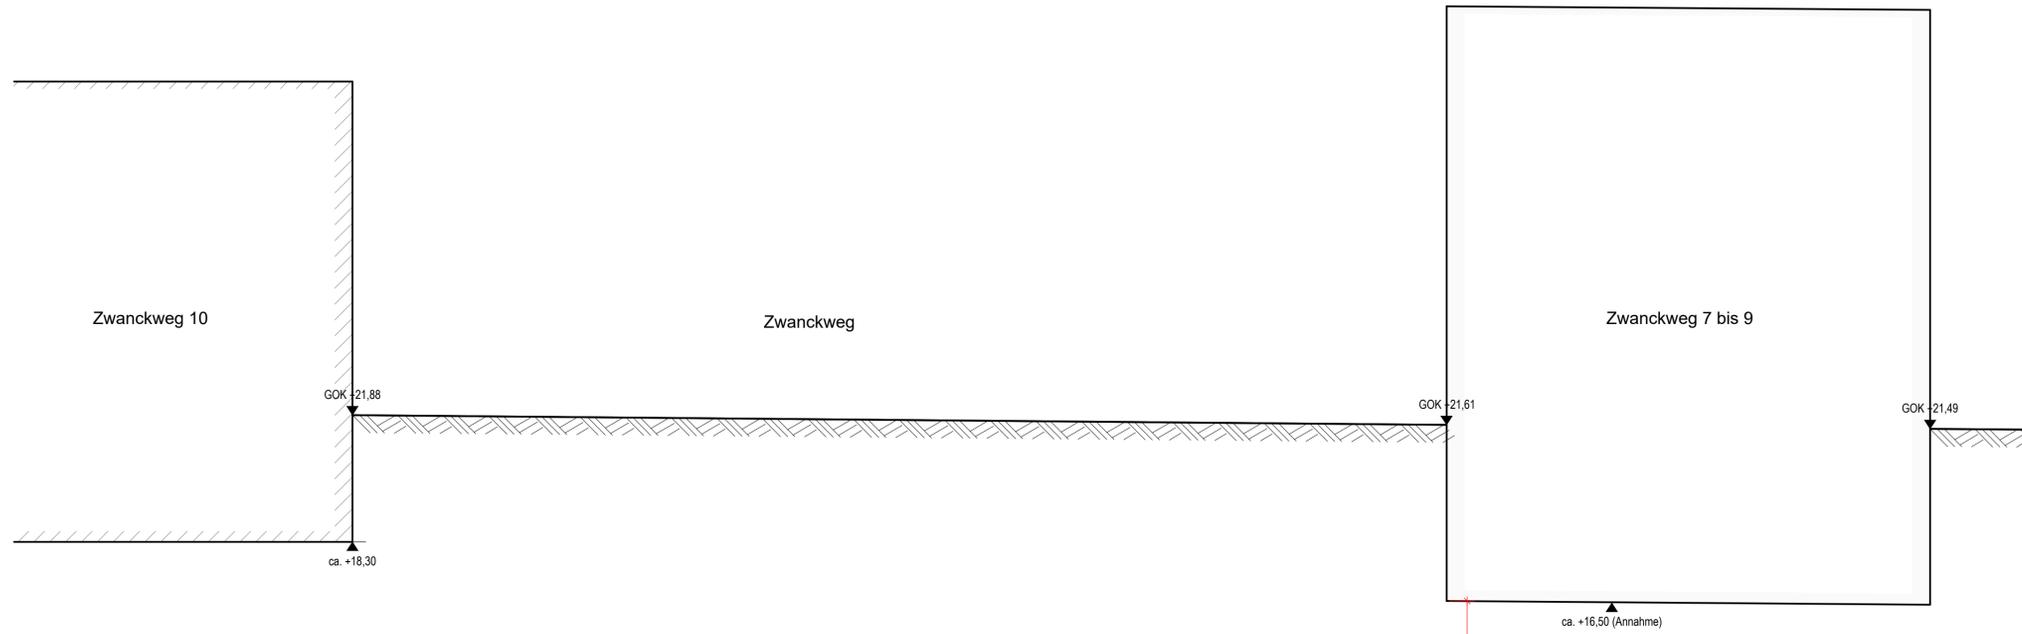


Zeichnungsverfasser:		Projekt Nr. 26-3-2169 / -	
	IMM Maldi & Maldi Beratende Ingenieure GmbH & Co. KG Umsandstraße 102 • D-20099 Buchhorn Tel.: 0434 / 9 30 77-0 • Fax: 0434 / 9 30 77-48 info@imm-buchhorn.de • www.imm-buchhorn.de	21.02.2019	Edehoff Datum Unterschrift
Generalplaner:		Stand: 21.02.2019	
	ZPP Ingenieure AG Breitenfelder Hafenstraße 1 20467 Hamburg Tel.: +49 40 334 75 37 0 Fax: +49 40 334 75 37 1000 info@zpp.de • www.zpp.de	21.02.2019	Humme Datum
		21.02.2019	Nammoura Datum
		21.02.2019	Peter Datum
Maßstab:	1:100	Blattgröße:	594 x 841

Endgültige Bauteilabmessungen nach statisch - konstruktiven und wirtschaftlichen Erfordernissen.
Zusatzmaßnahmen nach derzeitiger Einschätzung und vorbehaltlich der weiteren Planung.

Legende:

Stahlbeton	Gleisschotter
gepl. Bebauung (nachrichtlich)	Füllbeton
Bebauung Bestand	Kompensations-Injektionen

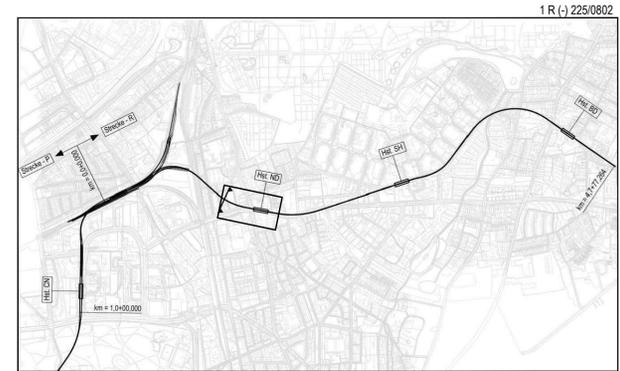

Genehmigungsplanung Lageplan M 1:29000

Anlage: 06.01.09.12

Planungsgrundlage:	ALKIS Karte LS320 Vermessung; Stand November 2018 Eingütige Verkehrsplanung; Büro Argus; Stand November 2018
Höhensystem:	HS 160; Höhen über NHN
Koordinatensystem:	ETRS89-GK/LS320
Index	
Index	
Index	
Änderungen Zeichnungsinhalt	
geändert am	Name
Steinstraße 20 20095 Hamburg Tel. 3288-0	
Genehmigungsplanung U5 Ost City Nord - Bramfeld	
Bauwerksunterlagen Schildvortrieb Querschnitt 2-2 Bereich Zwackweg 7-10 1 R (020) Zwackweg km 1,1+60,00 (Gleis 1)	
Dokument-Nr.:	1 R (-) 225/0802
EDM-Nr.:	233301
Ursprung:	
Ersatz für:	
Ersetzt durch:	
Extern Nr.:	
Extern Name:	IMM
Maßstab:	TU-P 21
1:100	
Bearbeitet	21.02.2019
Erstellt	21.02.2019
Freigabe	
Ungültig	
Abteilung	Fachbereich
Geprüft	Datum:

1 R (-) 225/0802