


Querschnitt 3-3
 Bereich Steilshooper Allee 61 / Gründgensstraße 18
 (km 2,3 + 67,50 ; Gleis 1)

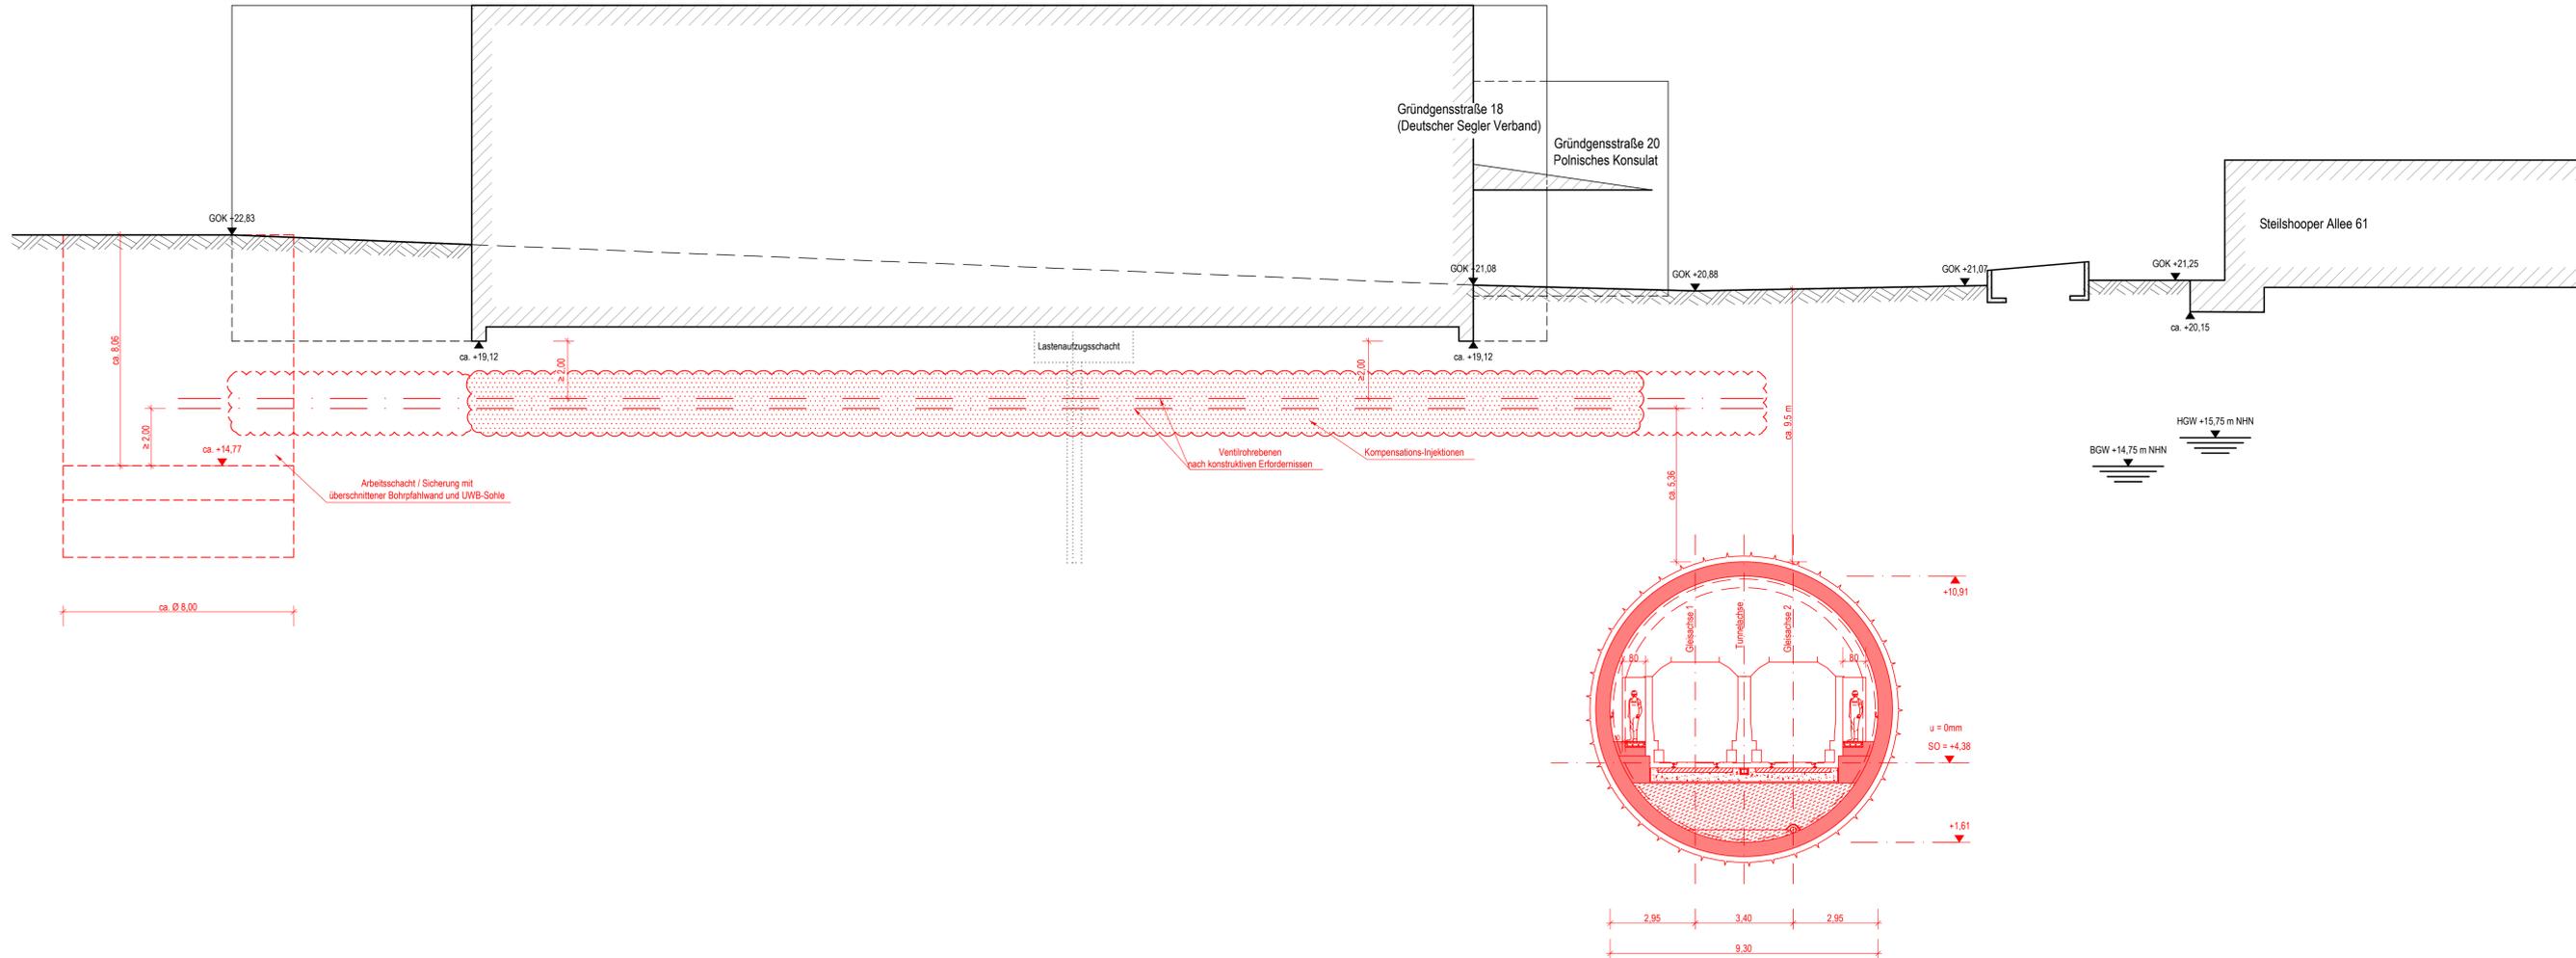


Zeichnungsverfasser:		Projekt Nr. 26-3-2169 / -	
 M&M Ingenieurbüro Seidenstraße 18 · D-10119 Berlin Tel. +49 30 877 11 18 · Fax +49 30 877 11 19 info@mm-berlin.de · www.mm-berlin.de		21.02.2019 · Eidehoff Datum Unterschrift	
Generalplaner:		ZPP Ingenieure AG Berliner Straße 10 10245 Berlin Tel. +49 30 20 11 11 11 www.zpp-berlin.de · www.zpp.de	
bearb. Humme gez. Namoura gepr. Peter		Datum 21.02.2019 21.02.2019 21.02.2019	
Stand: 21.02.2019		Maßstab: 1:100 Blattgröße: 594 x 1189	

Endgültige Bauteilabmessungen nach statisch - konstruktiven und wirtschaftlichen Erfordernissen.
 Zusatzmaßnahmen nach derzeitiger Einschätzung und vorbehaltlich der weiteren Planung.

Legende:

	Stahlbeton		Gleisschotter
	gepl. Bebauung (nachrichtlich)		Füllbeton
	Bebauung Bestand		Kompensations-Injektionen

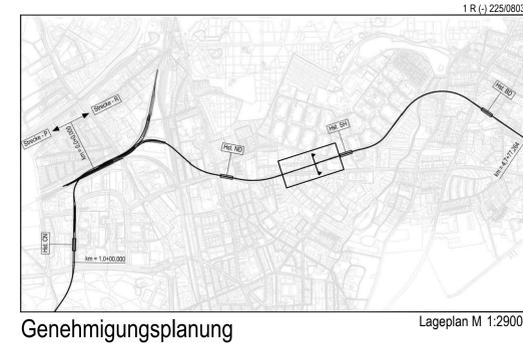

Anlage: 06.01.09.13

Planungsgrundlage: ALKIS Karte LS320 Vermessung, Stand November 2018 Endgültige Verkehrsplanung, Büro Agava, Stand November 2018		Koordinatensystem: ETRS89-GK/LS320	
Höhensystem: HS 160; Höhen über NHN			
Index			
Index			
Index			
Änderungen Zeichnungsinhalt		geändert am	Name
 HOCHBAHN Steinstraße 20 20095 Hamburg Tel. 3288-0		Dokument-Nr.: 1 R (-) 225/0803	
		EDM-NR.: 233302	
Genehmigungsplanung U5 Ost City Nord - Bramfeld		Ursprung:	
Bauwerksunterlagen		Ersatz für:	
Schildvortrieb		Ersetzt durch:	
Querschnitt 3-3		Extern Nr.:	
Bereich Steilshooper Alle 61 / Gründgensstraße 18		Extern Name: IMM	
1 R (024) Ruwaldweg km 2,3+67,50 (Gleis 1)		Maßstab: 1:100	TU-P 21
Ableitung	Fachbereich	Geprüft	Datum