Querschnitt 4-4
Bereich César-Klein-Ring 40
(km 2,8 + 65,80; Gleis 1)

César-Klein-Ring 40

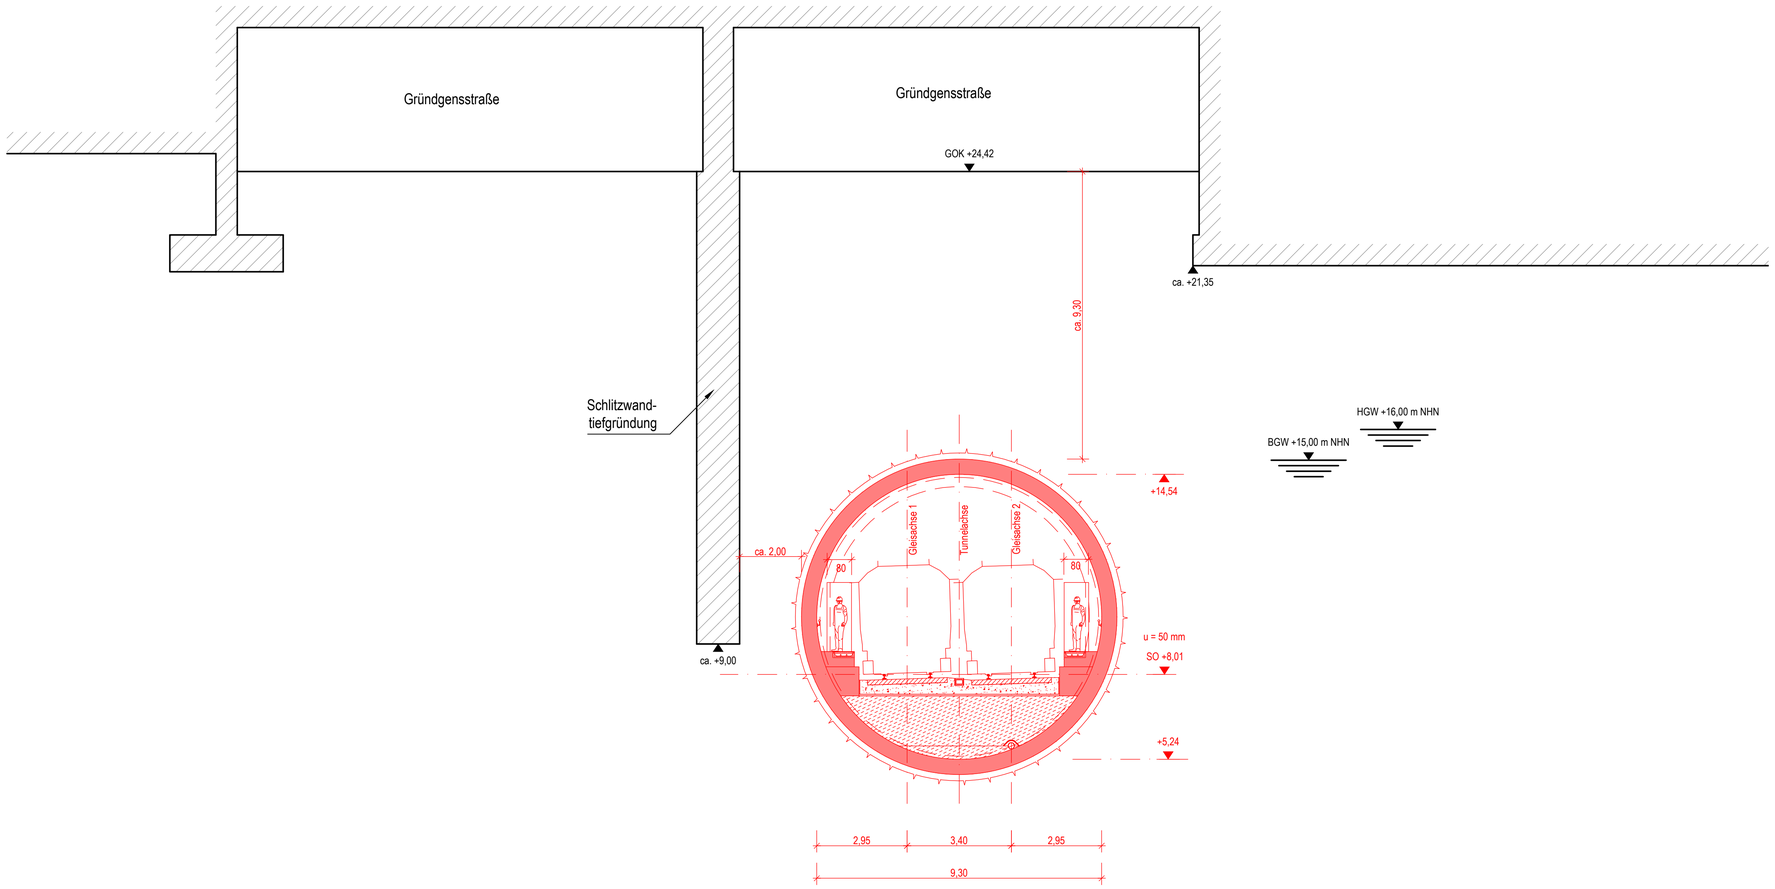

Zeichnungsverfasser:			Projekt Nr. 26-3-2169 / -	
IMM Maidl & Maidl Beratende Ingenieure GmbH & Co. KG Universitätsstraße 142 • D - 44799 Bochum Tel.: 0234 / 9 70 77 - 0 • Fax: 0234 / 9 70 77 - 88 info@imm-bochum • www.imm-bochum.de	21.02.2019 Edelhoff Datum Unterschrift		Name	Datum
		bearb.	Humme	21.02.2019
		gez.	Nammoura	21.02.2019
Generalplaner:		gepr.	Peter	21.02.2019
ZPP GERMAN ENGINEERING	ZPP Ingenieure AG Beratende Ingenieure Niederlassung Hamburg Kleine Rechenstraße 1 20457 Hamburg Tel. +49 40 334 75 37-0 Fax +49 40 334 75 37-1000 info@zpp.de / www.zpp.de	Stand: 21.02.2019		
		Maßstab: 1:100	Blattgröße: 594 x 841	

Endgültige Bauteilabmessungen nach statisch - konstruktiven und wirtschaftlichen Erfordernissen.
Zusatzmaßnahmen nach derzeitiger Einschätzung und vorbehaltlich der weiteren Planung.

Legende:

- Stahlbeton
- gepl. Bebauung (nachrichtlich)
- Bebauung Bestand
- Gleisschotter
- Füllbeton
- Kompensations-Injektionen

1 R (-) 225/0804

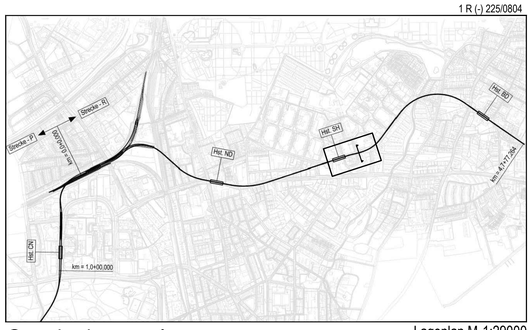

Genehmigungsplanung

Lageplan M 1:29000

Anlage: 06.01.09.14

Planungsgrundlage:	ALKIS Karte LS320 Vermessung; Stand November 2018 Endgültige Verkehrsplanung; Büro Argus; Stand November 2018		
Höhensystem: HS 160; Höhen über NHN		Koordinatensystem: ETRS89-GK/LS320	
Index			
Index			
Index			
Index			
	Änderungen Zeichnungsinhalt	geändert am	Name

HOCHBAHN
Steinstraße 20 20095 Hamburg Tel. 3288-0

Genehmigungsplanung U5 Ost City Nord - Bramfeld	Dokument-Nr.: 1 R (-) 225/0804
Bauwerksunterlagen	EDM-NR.: 233304
Schildvortrieb	Ursprung:
Querschnitt 4-4	Ersatz für:
Bereich César-Klein-Ring 40 / Gründgensstraße	Ersetzt durch:
1 R (026) Gustav-Seitz-Weg	Extern Nr.:
km 2,8 + 65,80 (Gleis1)	Extern Name: IMM
	Maßstab 1:100 — TU-P 21
	Datum / Name
	Bearbeitet: 21.02.2019 Humme
	Erstellt: 21.02.2019 Nammoura
	Freigabe
	Ungültig
Abteilung / Fachbereich / Geprüft Datum:	

1 R (-) 225/0804